




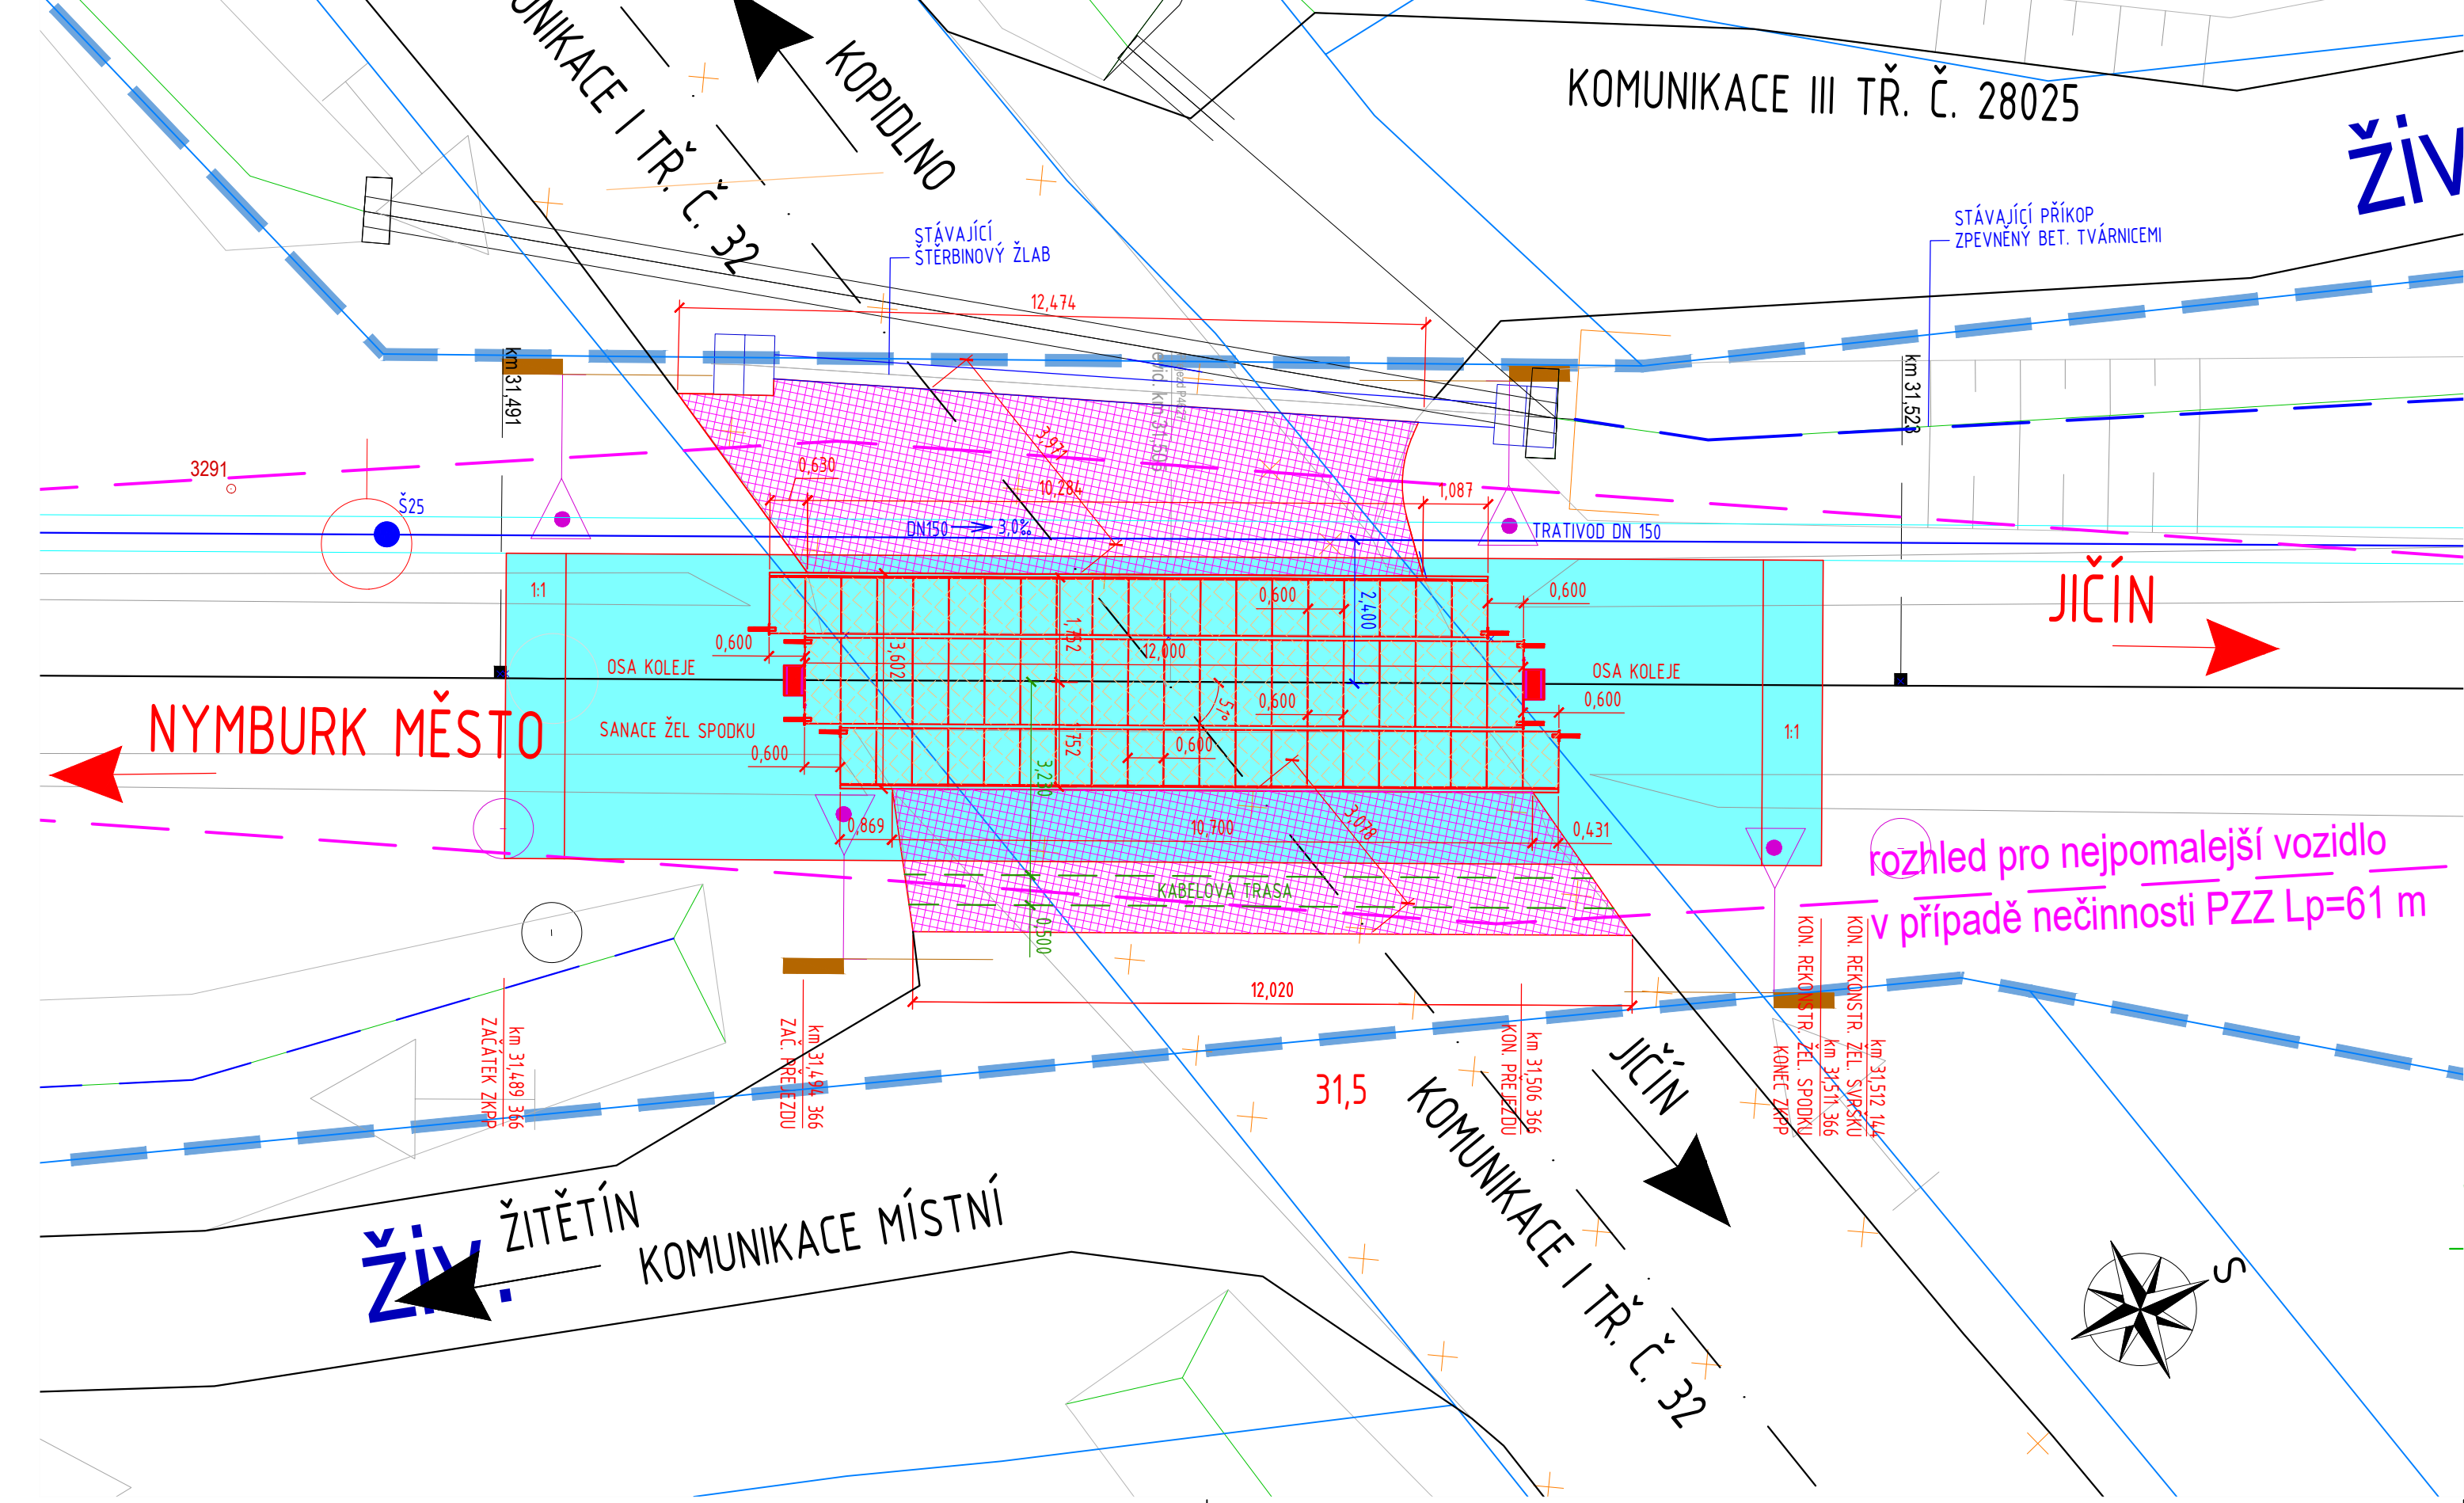


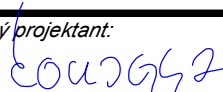


SO 105 REKONSTRUKCE PŘEJEZDU KM 3,505
PŮDORYS PŘEJEZDU
M 1:100



- STÁVAJÍCÍ STAV
HRANICE PARCEL KATASTRU NEMOVITOSTÍ
HRANICE DRAŽNÍHO POZEMKU

Přehled verzí přílohy																		
Číslo	Datum	Popis změny	Jméno	Podpis														
Zadavatel: Správa železniční dopravní cesty, státní organizace Dlážděná 1003/7, Praha 1 - Nové Město 110 00 SŽDC s.o., Stavební správa východ Nerudova 1, Olomouc 772 58																		
Zhotovitel: PROJEKT servis spol. s r.o. U Elektry 830/2b, Praha 9 - Hloubětín 198 00 IČ: 49823141 tel.: 281 090 860 www.projekt-servis.cz firma@projekt-servis.cz																		
Hlavní inženýr projektu:  Jiří Novosad, DIS.		Zástupce hlavního inženýra projektu  Bc. Michal Munzar																
Zpracovatel části: PROJEKT servis spol. s r.o. U Elektry 830/2b, Praha 9 - Hloubětín 198 00 IČ: 49823141 tel.: 281 090 860 www.projekt-servis.cz firma@projekt-servis.cz																		
Vypracoval:  Jiří Novosad, DIS.		Kontroloval:  Bc. Michal Munzar	Odpovědný projektant:  Ing. Martin Koudelka															
KRAJ: Královéhradecký		OKRES: Jičín		OÚ: Jičíněves														
Název akce: Zřízení výhybny Bartoušov																		
Část: D - Dokumentace objektů a technických a technologických zařízení SO 105 REKONSTRUKCE PŘEJEZDU KM 31,505			Číslo zakázky: ZAK-2019-19 <table><tr><td>Stupeň:</td><td>DSP, PDPS</td></tr><tr><td>Datum:</td><td>01/2020</td></tr><tr><td>Měřítko:</td><td>1:100</td></tr><tr><td>Formát:</td><td>4 x A4</td></tr><tr><td>Verze:</td><td>Část:</td><td>Č. přílohy:</td></tr><tr><td colspan="2">D.2.1.4</td><td>3</td></tr></table>		Stupeň:	DSP, PDPS	Datum:	01/2020	Měřítko:	1:100	Formát:	4 x A4	Verze:	Část:	Č. přílohy:	D.2.1.4		3
Stupeň:	DSP, PDPS																	
Datum:	01/2020																	
Měřítko:	1:100																	
Formát:	4 x A4																	
Verze:	Část:	Č. přílohy:																
D.2.1.4		3																
Příloha: PŮDORYS PŘEJEZDU																		