


"ZŘÍZENÍ VÝHYBNY BARTOUŠOV"

SO 110 VÝPRAVNÍ BUDOVA BARTOUŠOV - STAVEBNÍ ÚPRAVY

VYTYČOVACÍ VÝKRES SO 110

M 1:100

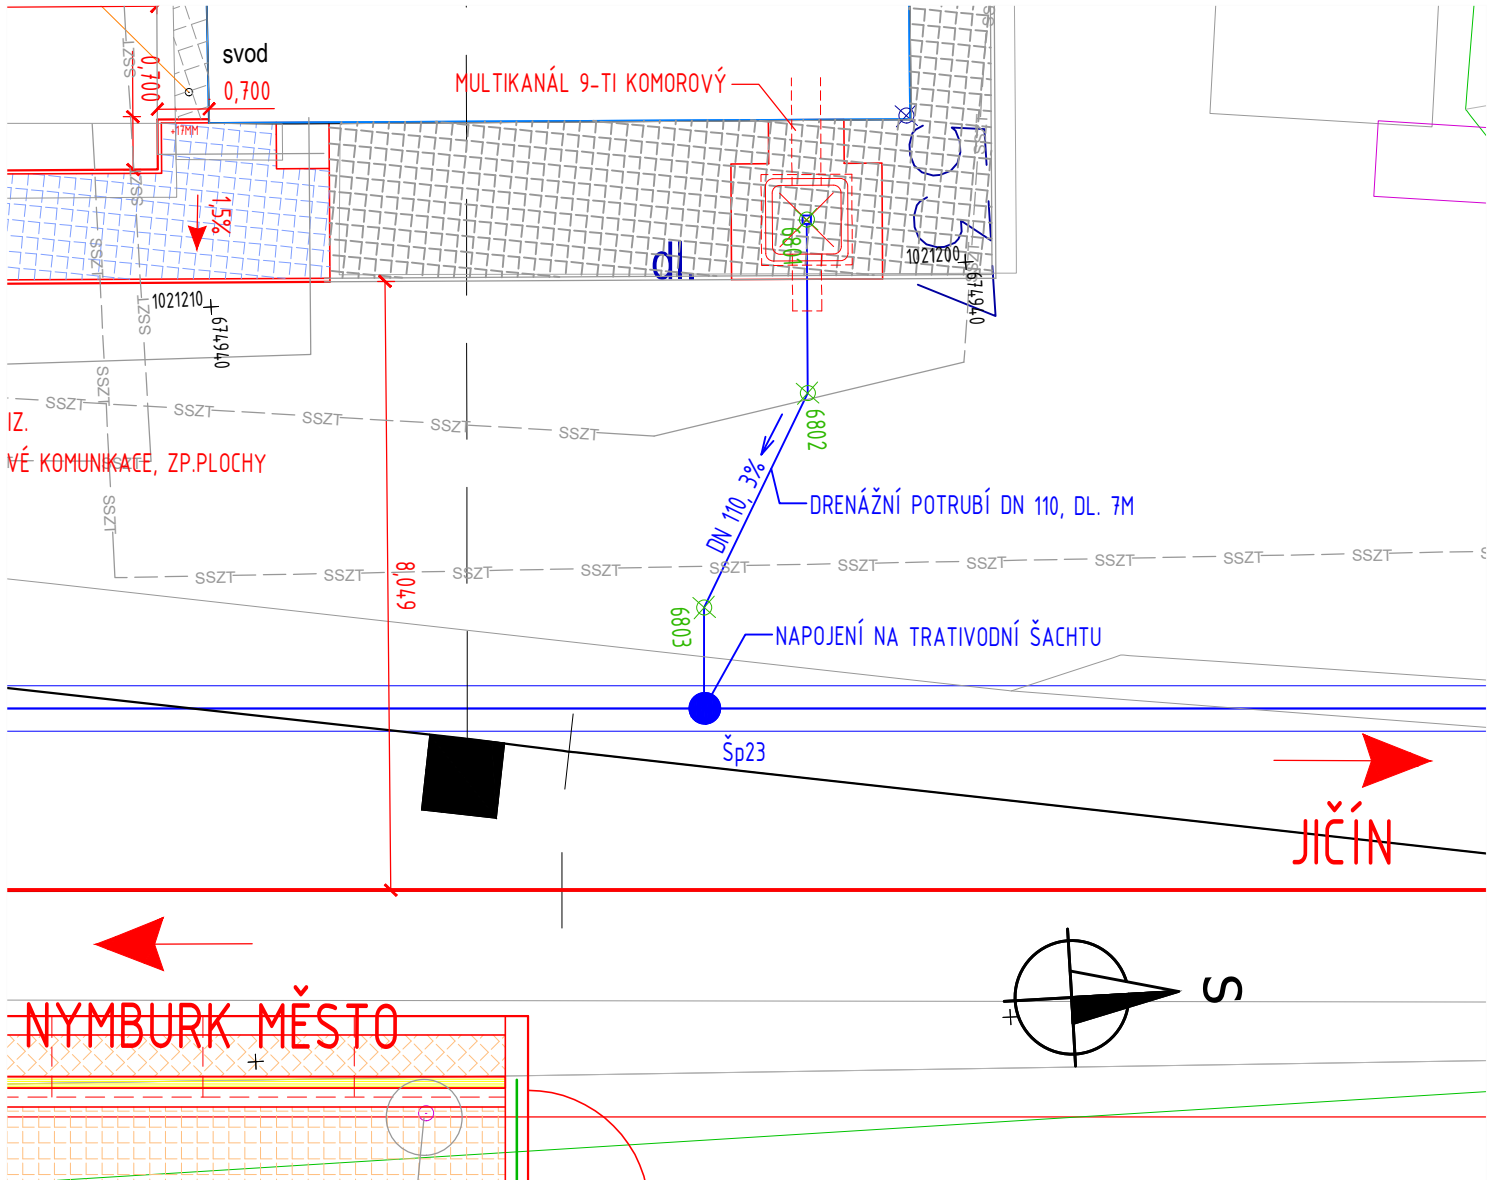

LEGENDA:

- NOVÝ STAV
- STARÝ STAV
- ODVODNĚNÍ
- HRANICE PARCEL KATASTRU NEMOVITOSTÍ
- HRANICE DRÁŽNÍHO POZEMKU
- 6801 VYTYČOVACÍ BODY SO 110
- ČÍSELNÁ ŘADA BODŮ 6801 - 6899

Souřadnicový systém: S-JTSK

Výškový systém: Bpv

Přehled verzí přílohy				
Číslo	Datum	Popis změny	Jméno	Podpis
Zadavatel:		Správa železniční dopravní cesty, státní organizace Dlážděná 1003/7, Praha 1 - Nové Město 110 00 SŽDC s.o., Stavební správa východ Nerudova 1, Olomouc 772 58		
Zhotovitel:		PROJEKT servis spol. s r.o. U Elektry 830/2b, Praha 9 - Hloubětín 198 00 IČ: 49823141 tel.: 281 090 860 www.projekt-servis.cz firma@projekt-servis.cz		
Hlavní inženýr projektu:		Zástupce hlavního inženýra projektu		
Novosad		Bc. Michal Munzar		
Jiří Novosad, DiS.		Bc. Michal Munzar		
Zpracovatel části:		PROJEKT servis spol. s r.o. U Elektry 830/2b, Praha 9 - Hloubětín 198 00 IČ: 49823141 tel.: 281 090 860 www.projekt-servis.cz firma@projekt-servis.cz		
Vypracoval:		Kontroloval:	Odpovědný projektant:	
Novosad		Munzar	Koudelka	
Jiří Novosad, DiS.		Bc. Michal Munzar	Ing. Martin Koudelka	
KRAJ: Královéhradecký		OKRES: Jičín	OÚ: Jičíněves	
Název akce:				
Zřízení výhybny Bartoušov				
Část:			Číslo zakázky: ZAK-2019-19	
D - Dokumentace objektů a technických a technologických zařízení			Stupeň: DSP, PDPS	
SO 110 VÝPRAVNÍ BUDOVA BARTOUŠOV - STAVEBNÍ ÚPRAVY			Datum: 01/2020	
Měřítko: 1:100			Formát: 2xA4	
Příloha:			Verze: Část: Č. přílohy:	
VYTYČOVACÍ VÝKRES SO 110			D.2.2.1 7	