


"ZŘÍZENÍ VÝHYBNY BARTOUŠOV"  
SO 108 PŘÍSTŘEŠKY  
VYTYČOVACÍ VÝKRES SO 108  
M 1:50


ČEKÁRENSKÝ PŘÍSTŘEŠEK M 1:50

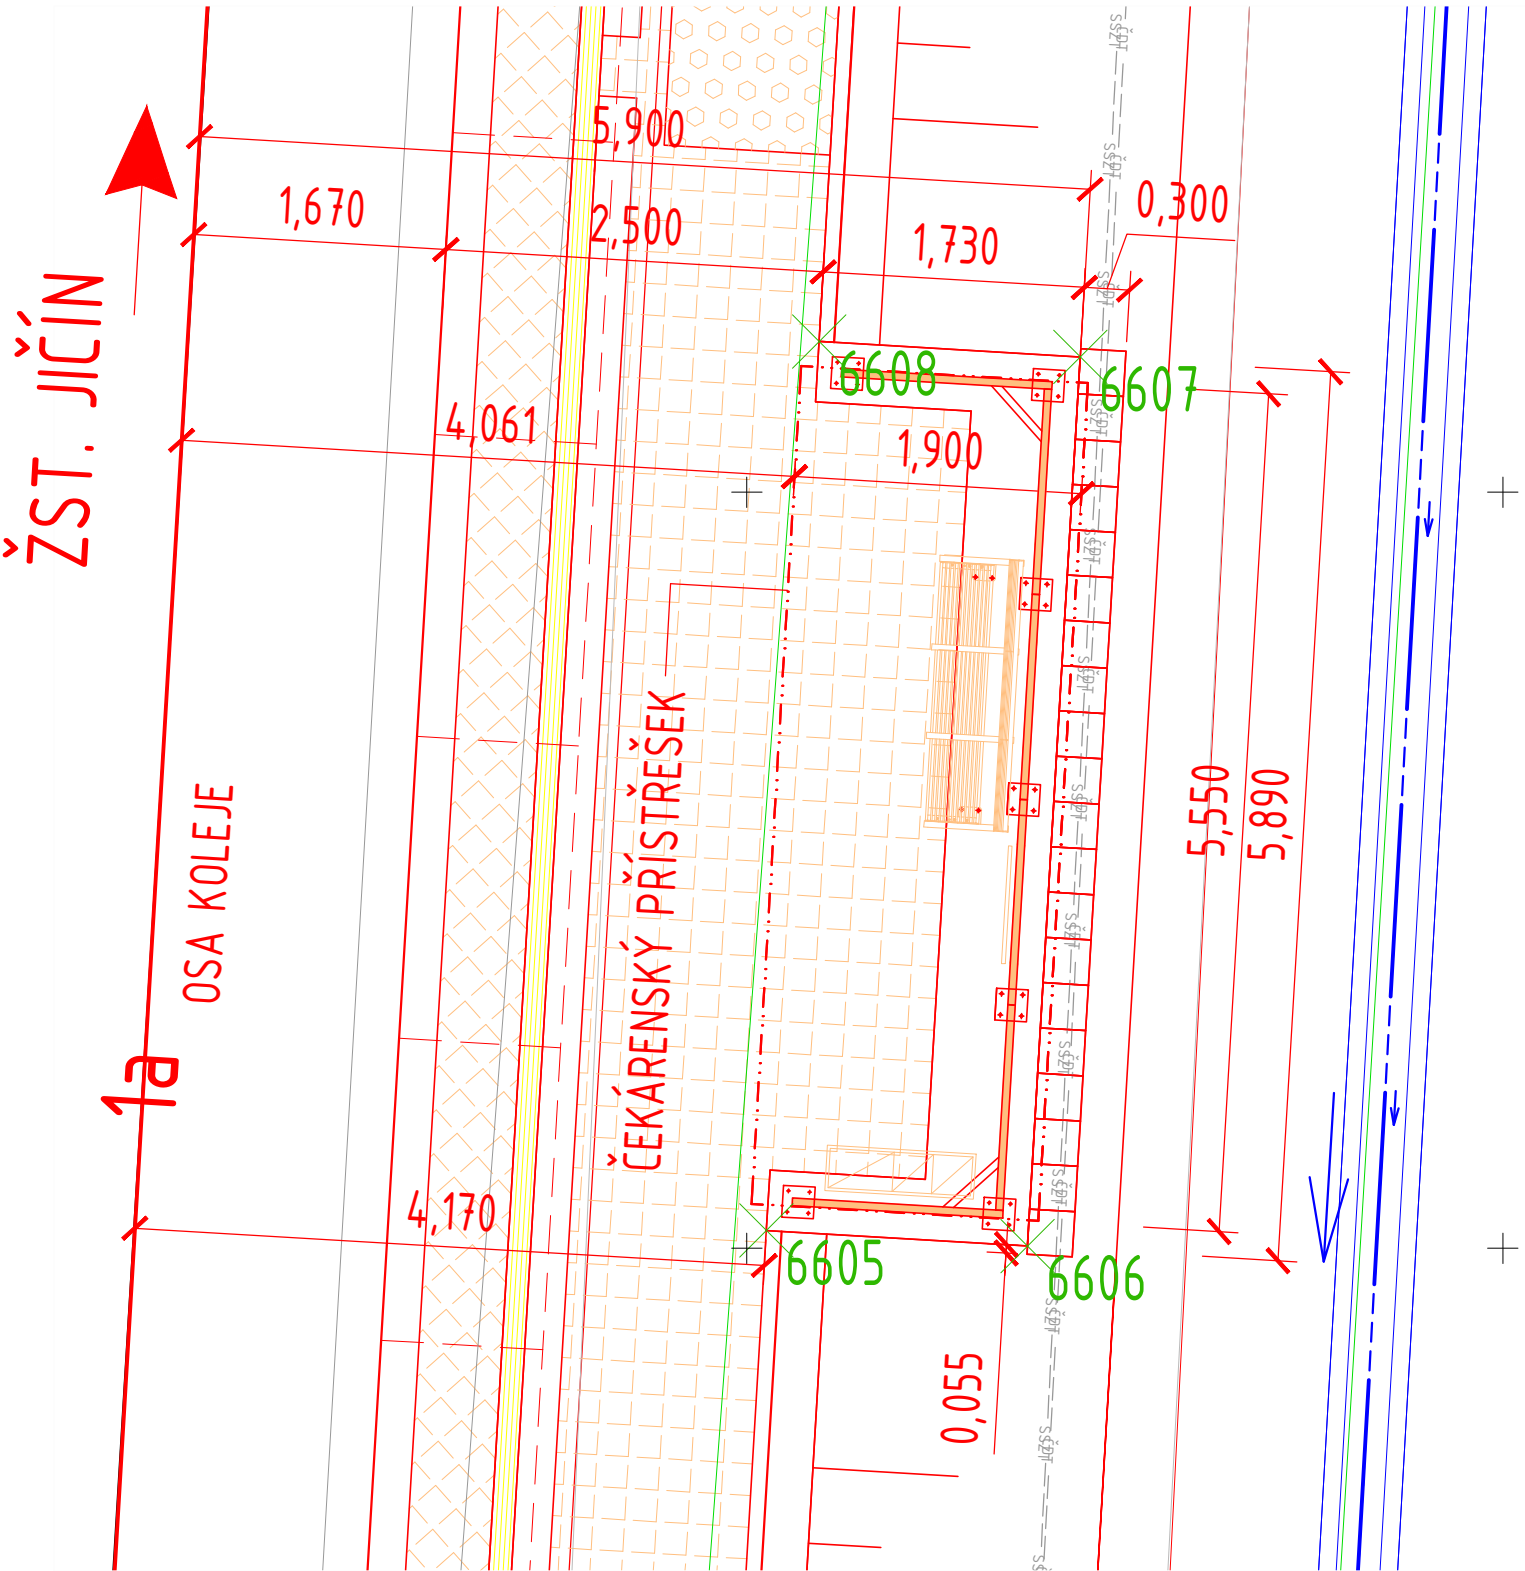





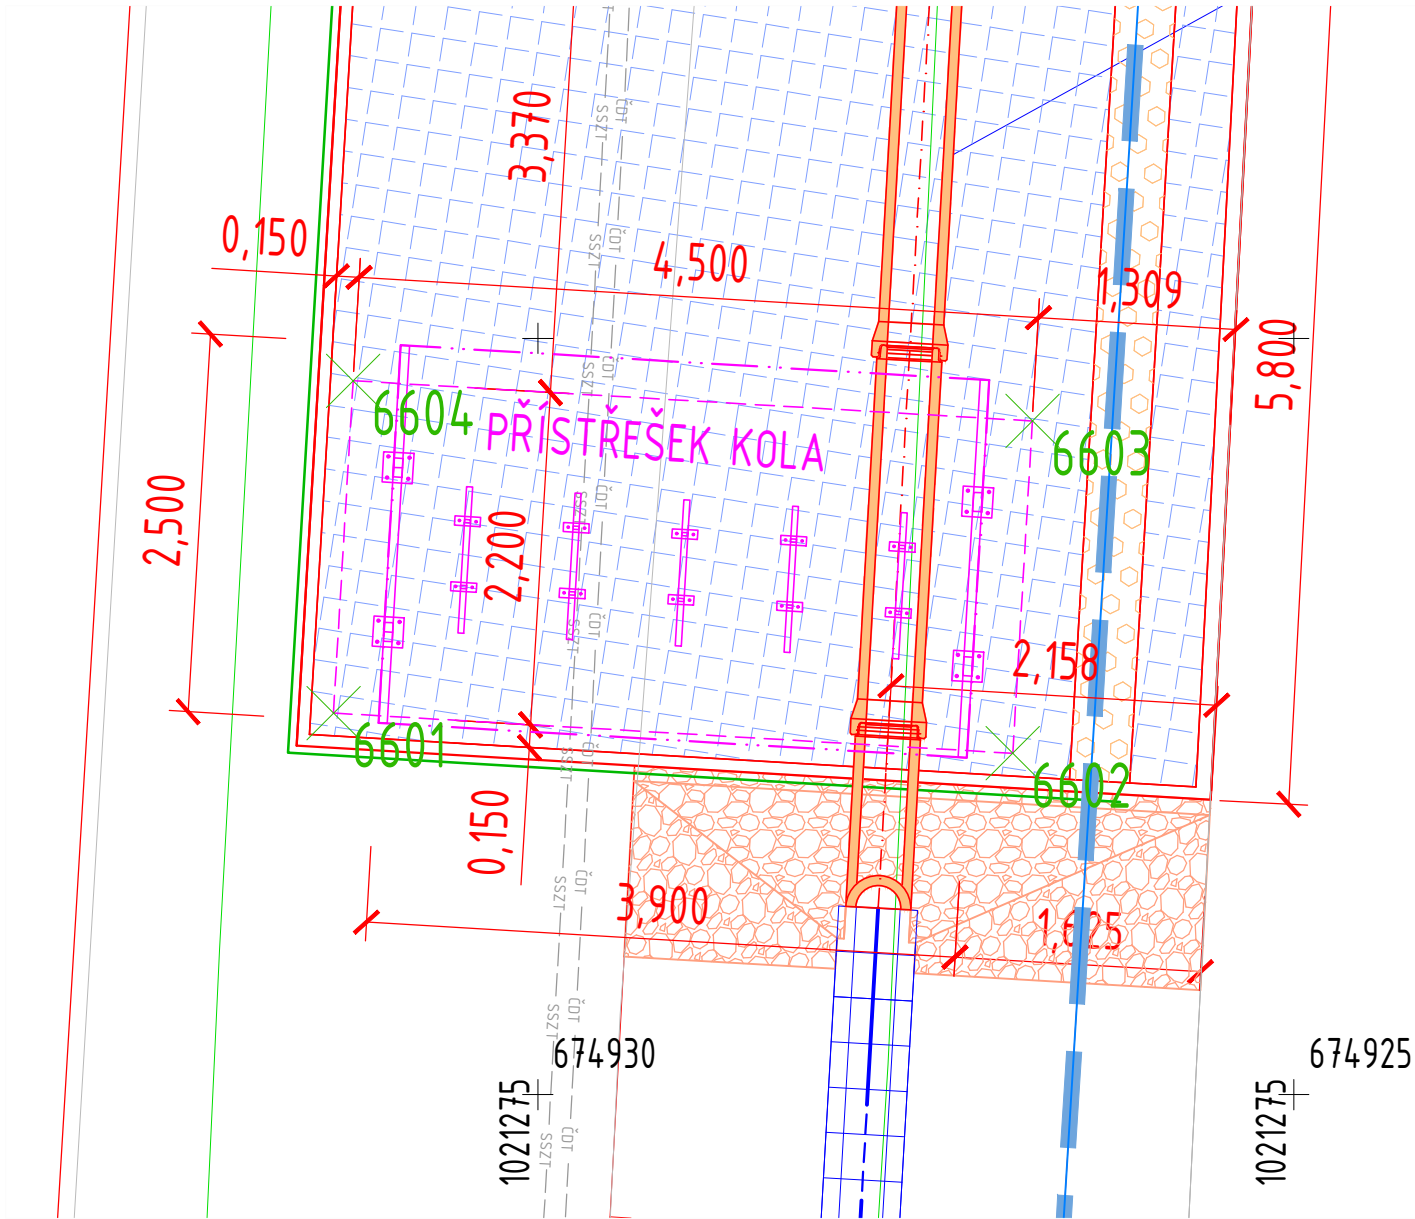


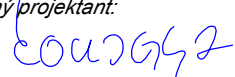
LEGENDA:

- NOVÝ STAV
- STARÝ STAV
- ODVODNĚNÍ
- HRANICE PARCEL KATASTRU NEMOVITOSTÍ
- HRANICE DRÁŽNÍHO POZEMKU
- 6601 VYTYČOVACÍ BODY SO 108
- ČÍSELNÁ ŘADA BODŮ 6601 – 6699

PŘÍSTŘEŠEK NA KOLA M 1:50



Přesnost vytyčení dle ČSN 73 0420-1 a ČSN 73 0420-2  
Souřadnicový systém: S-JTSK  
Výškový systém: Bpv

Přehled verzí přílohy				
Číslo	Datum	Popis změny	Jméno	Podpis
Zadavatel: <b>Správa železniční dopravní cesty, státní organizace</b> Dlážděná 1003/7, Praha 1 - Nové Město 110 00 <b>SŽDC s.o., Stavební správa východ</b> Nerudova 1, Olomouc 772 58				
Zhotovitel: <b>PROJEKT servis spol. s r.o.</b> U Elektry 830/2b, Praha 9 - Hloubětín 198 00 IČ: 49823141 tel.: 281 090 860 www.projekt-servis.cz   firma@projekt-servis.cz				
Hlavní inženýr projektu:  Jiří Novosad, DiS.		Zástupce hlavního inženýra projektu  Bc. Michal Munzar		
Zpracovatel části: <b>PROJEKT servis spol. s r.o.</b> U Elektry 830/2b, Praha 9 - Hloubětín 198 00 IČ: 49823141 tel.: 281 090 860 www.projekt-servis.cz   firma@projekt-servis.cz				
Vypracoval:  Jiří Novosad, DiS.		Kontroloval:  Bc. Michal Munzar	Odpovědný projektant:  Ing. Martin Koudelka	
KRAJ: Královéhradecký		OKRES: Jičín	OÚ: Jičíněves	
Název akce: <b>Zřízení výhybny Bartoušov</b>				
Část: D - Dokumentace objektů a technických a technologických zařízení  <b>SO 108 PŘÍSTŘEŠKY</b>			Číslo zakázky: <b>ZAK-2019-19</b>	
Příloha:  <b>VYTYČOVACÍ VÝKRES SO 108</b>			Stupeň:	DSP, PDPS
			Datum:	01/2020
			Měřítko:	1:50
Verze:			Formát:	3 x A4
			Část:	Č. přílohy:
			<b>D.2.2.2</b>	<b>7</b>