



TABULE T1 - "NÁZEV ZASTÁVKY" DLE TNŽ 736390

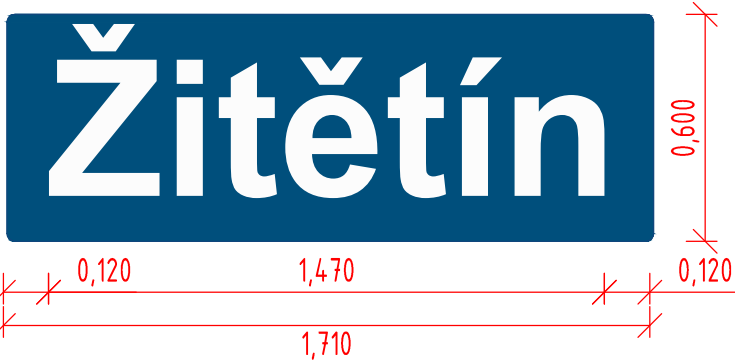


TABULE T2 - "DOPRAVNÍ SMĚRY"

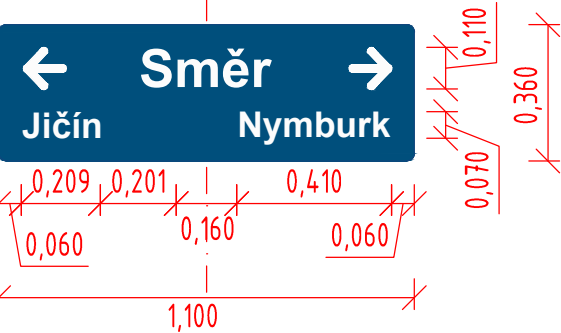

TABULE T1 - DLE TNŽ 736390

TABULE T2,3 - DLE - GRAFICKÝ MANUÁL JEDNOTNÉHO ORIENTAČNÍHO A INFORMAČNÍHO SYSTÉMU  
SPRÁVY ŽELEZNIČNÍ DOPRAVNÍ CESTY, STÁTNÍ ORGANIZACE

TABULE T3 - "PRŮCHOD ZAKÁZÁN"

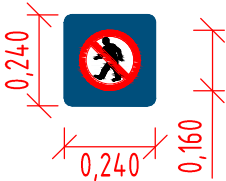

Souřadnicový systém: S-JTSK  
Výškový systém: Bpv

Přehled verzí přílohy				
Číslo	Datum	Popis změny	Jméno	Podpis
Zadavatel:		Správa železniční dopravní cesty, státní organizace Dlážděná 1003/7, Praha 1 - Nové Město 110 00 <b>SŽDC s.o., Stavební správa východ</b> Nerudova 1, Olomouc 772 58		
Zhotovitel:		PROJEKT servis spol. s r.o. U Elektry 830/2b, Praha 9 - Hloubětín 198 00 IČ: 49823141 tel.: 281 090 860 www.projekt-servis.cz   firma@projekt-servis.cz		
Hlavní inženýr projektu:		Zástupce hlavního inženýra projektu		
Jiří Novosad, DiS.		Bc. Michal Munzar		
Zpracovatel částí:		PROJEKT servis spol. s r.o. U Elektry 830/2b, Praha 9 - Hloubětín 198 00 IČ: 49823141 tel.: 281 090 860 www.projekt-servis.cz   firma@projekt-servis.cz		
Vypracoval:		Kontroloval:	Odpovědný projektant:	
Jiří Novosad, DiS.		Bc. Michal Munzar		Ing. Martin Koudelka
KRAJ: Královéhradecký		OKRES: Jičín		OÚ: Jičíněves
Název akce:				
Zřízení výhybny Bartoušov				
Část:			Číslo zakázky: ZAK-2019-19	
D - Dokumentace objektů a technických a technologických zařízení			Stupeň: DSP, PDPS	
SO 109 ORIENTAČNÍ SYSTÉM			Datum: 01/2020	
			Měřítko: 1:20	
			Formát: 2xA4	
Příloha:			Verze:	Část:
PRVKY ORIENTAČNÍHO SYSTÉMU			D.2.2.4	
			Č. přílohy: 3	