



R^vEZ A-B.

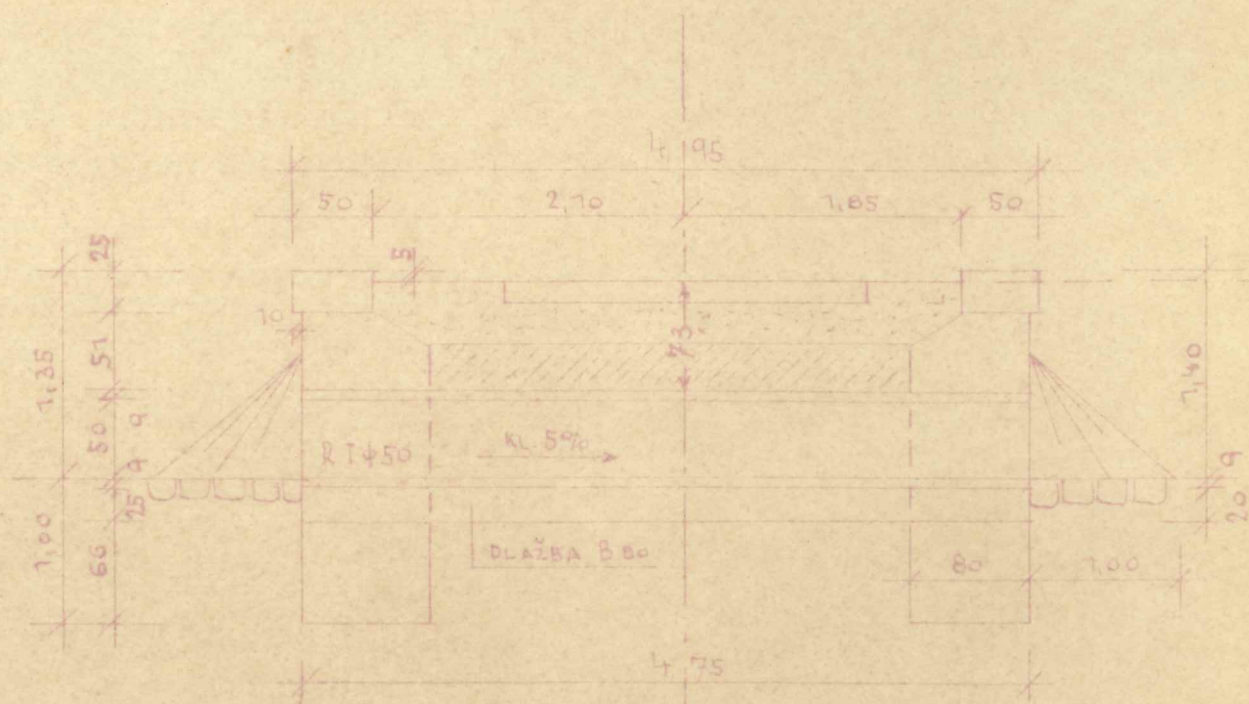


POHLED ŠMORA.



PŮDORYS.

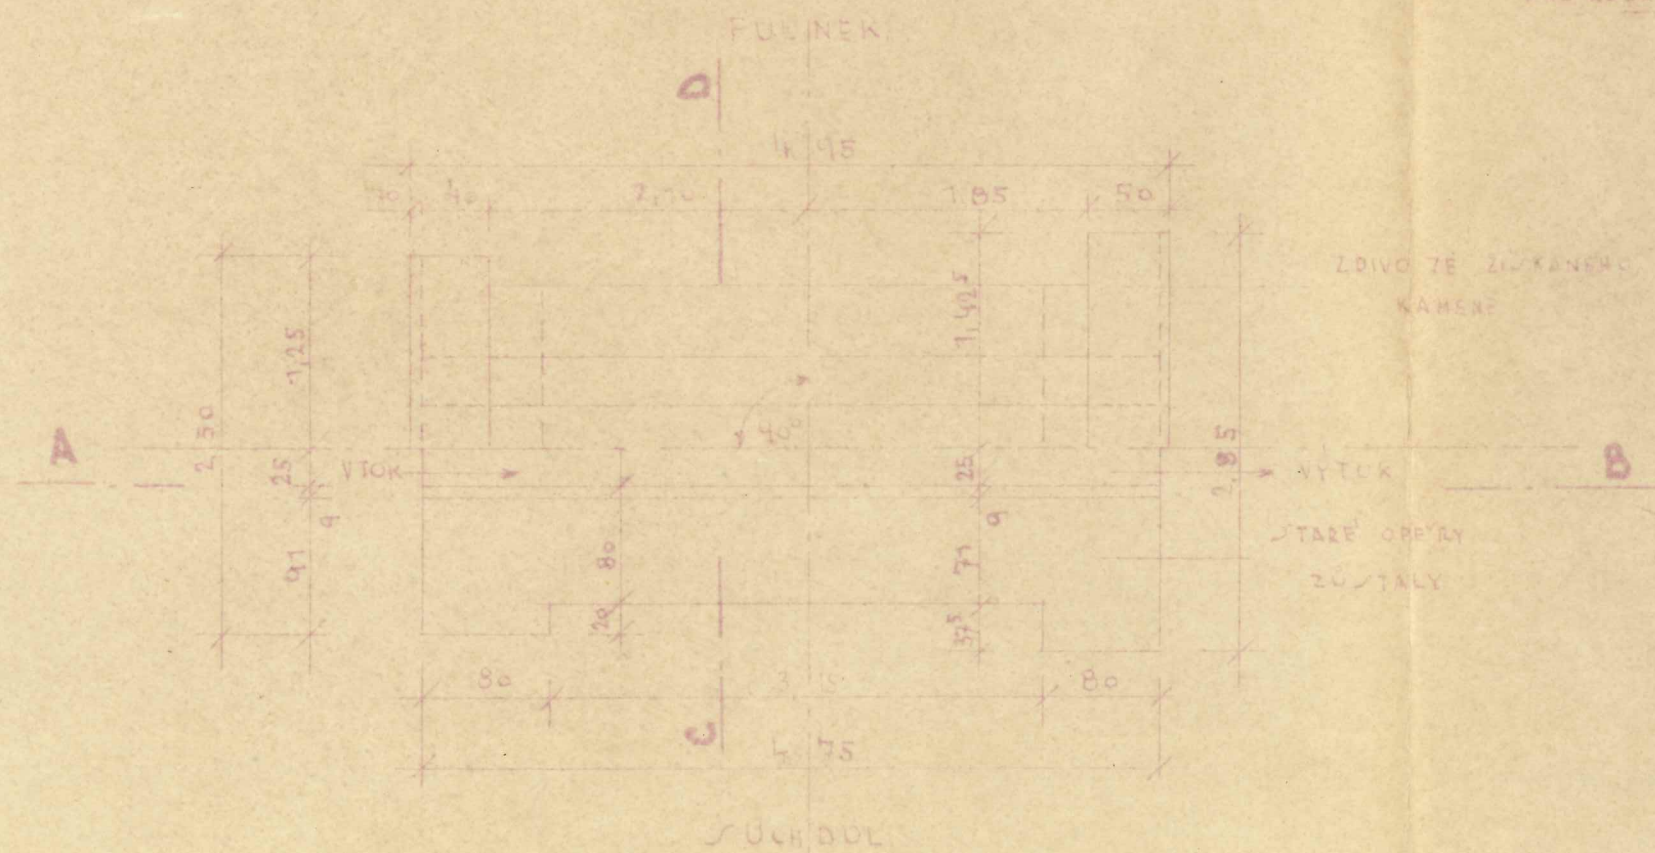

POHLED NA VÝTOK.

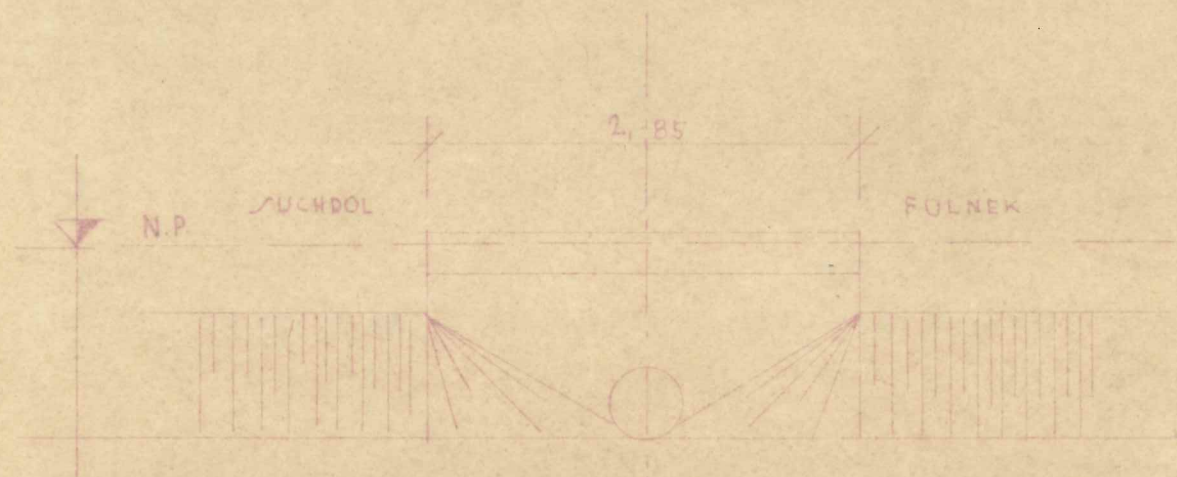

R^vEZ C-D.

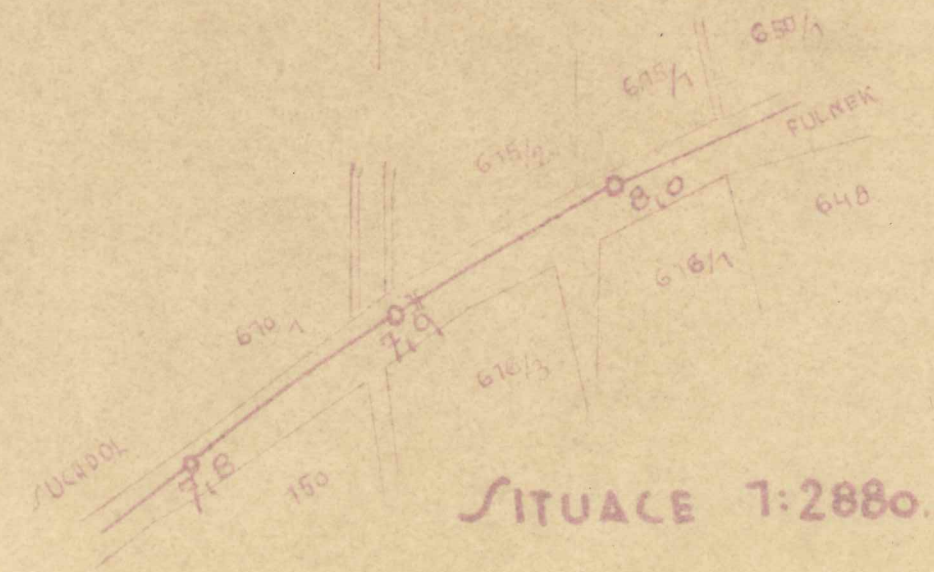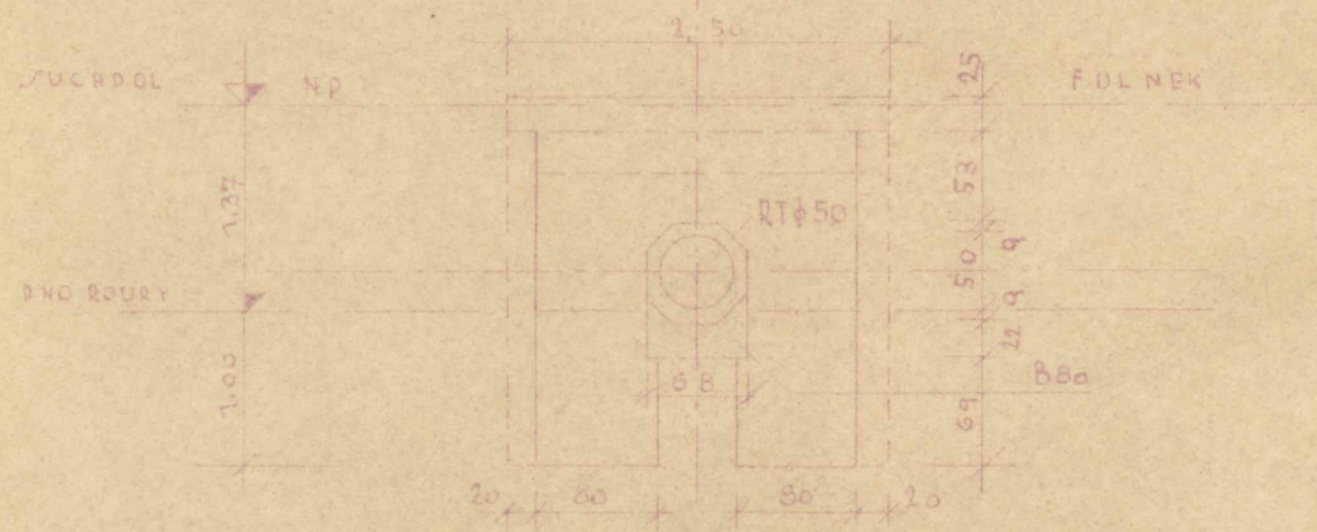

SITUACE 1:2880.