


Číslo zajišťovacích značek/sloupů,  
jména charakteristických bodů

Číslo bodů  
Srovnávací rovina (Bpv)

Směrové poměry

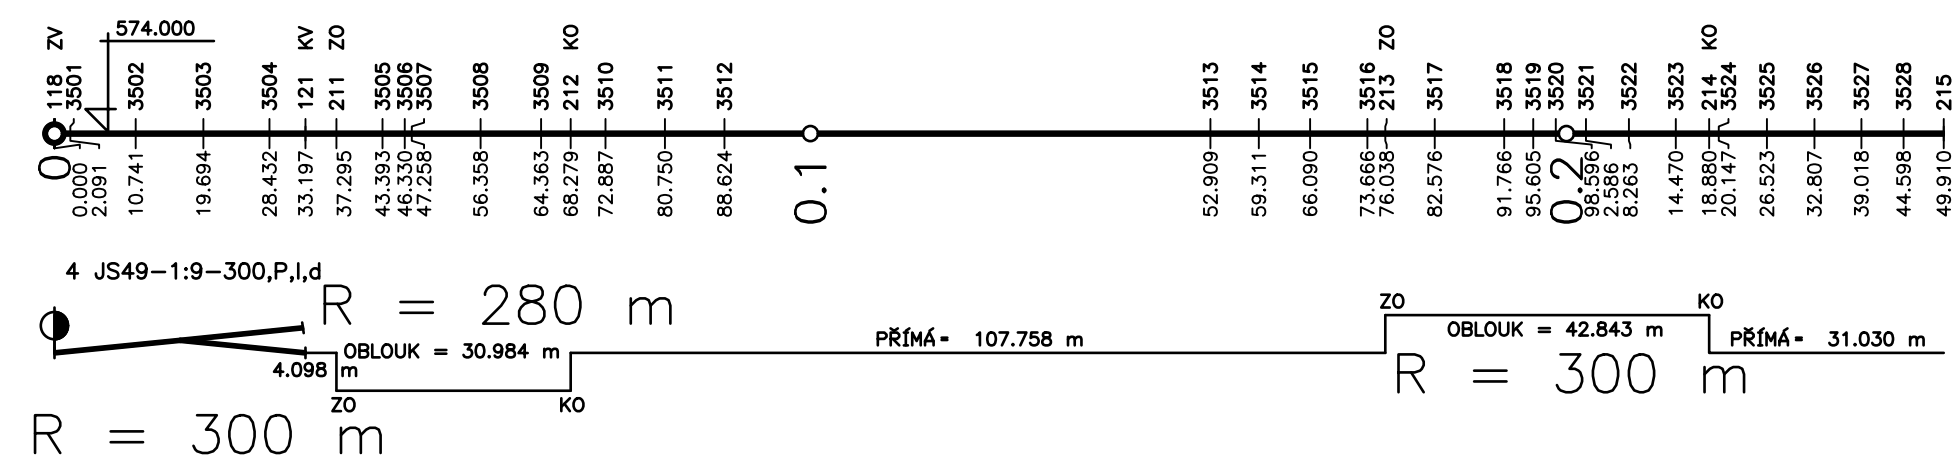

 <b>SPRÁVA ŽELEZNIC</b>		Správa železnic, státní organizace Správa železniční geodézie Václavkova 169/1 160 00 Praha 6				
Zodp. projektant	Ing. Tomáš Vachutka		 <div>Management kvality ISO 9001 www.dekra.cz</div>			
Projektant	Ing. Lenka Kreuzigerová					
Kreslil	Ing. Lenka Kreuzigerová					
Kontroloval	Ing. Tomáš Vachutka					
Traťový úsek	Valšov - Rýmařov					
<div>ZJEDNODUŠENÝ PROJEKT</div> <div>RUŠENÍ KOLEJIŠTĚ V DOPRAVNĚ D3 RÝMAŘOV</div> <div>TUDU: 2221 04, 2221 D1, 2221 DA km 13,859 - 14,133</div>						
				Ředitel	Ing. Ondřej Červenka	
				Datum	08/2020	
				Druh dokumentace	ZP	
				Číslo zakázky	G720Z7200011	
				Měřítko	1:1000/100	
				Souřadnicový systém	S-JTSK	
				Výškový systém	Bpv	
PODÉLNÝ PROFIL, KOLEJ č. 2a		Číslo výtisku	Příloha			
		3.3				