


Čísla zajišťovacích značek/sloupů,  
jména charakteristických bodů

Čísla bodů  
Srovnávací rovina (Bpv)

Směrové poměry

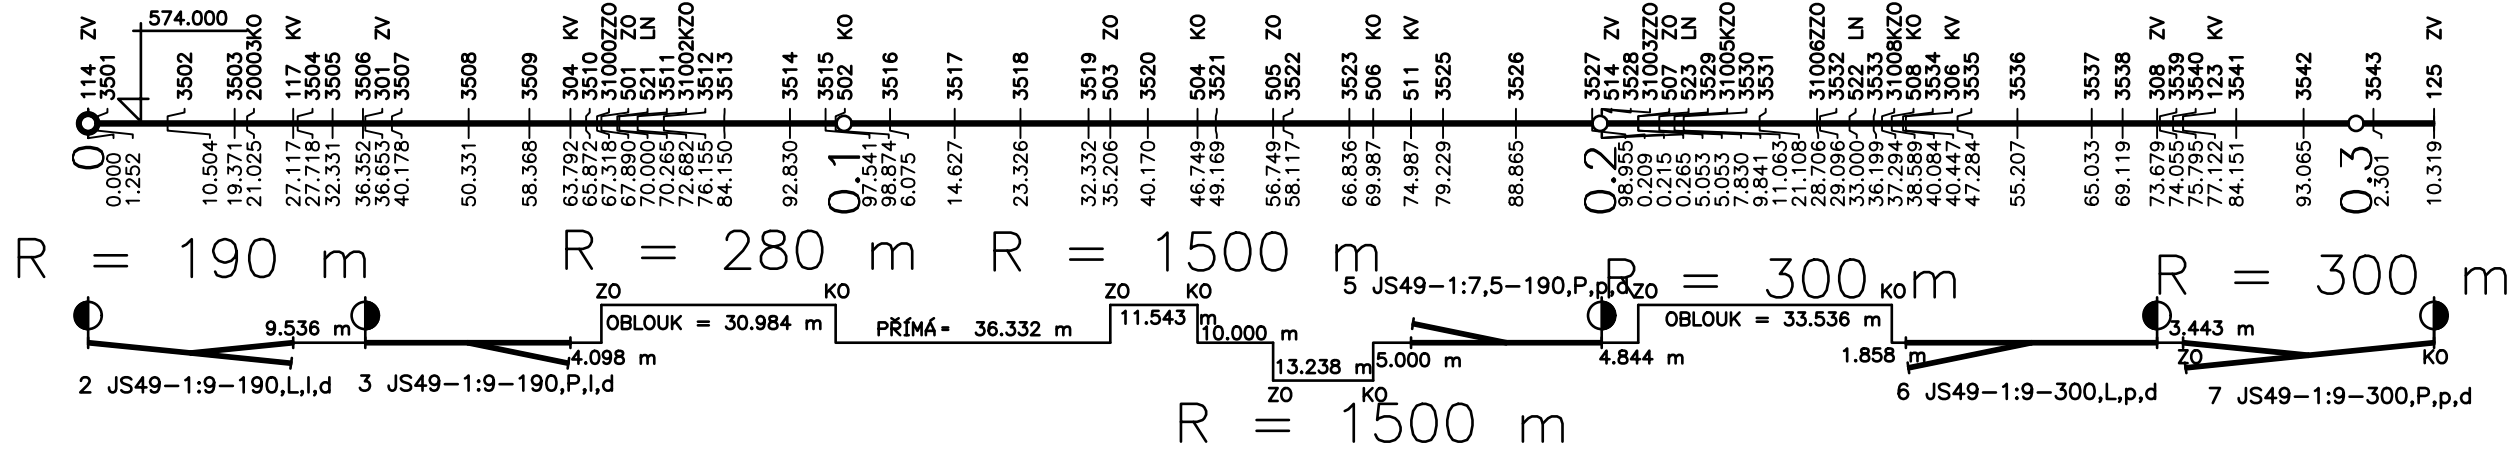

<div><div><div></div><div>SPRÁVA ŽELEZNIC</div></div><div>Správa železnic, státní organizace Správa železniční geodézie Václavkova 169/1 160 00 Praha 6</div></div>	
Zodp. projektant	Ing. Tomáš Vachutka
Projektant	Ing. Lenka Kreuzigerová
Kreslil	Ing. Lenka Kreuzigerová
Kontroloval	Ing. Tomáš Vachutka
Traťový úsek	Valšov - Rýmařov
<div><div><div><div>ZJEDNODUŠENÝ PROJEKT</div><div>RUŠENÍ KOLEJIŠTĚ V DOPRAVNĚ D3 RÝMAŘOV</div><div>TUDU: 2221 04, 2221 D1, 2221 DA km 13,859 - 14,133</div></div><div>PODÉLNÝ PROFIL, KOLEJ č. 5</div></div></div>	
<div><div><div><div>Ředitel</div><div>Datum</div><div>Druh dokumentace</div><div>Číslo zakázky</div><div>Měřítko</div><div>Souřadnicový systém</div><div>Výškový systém</div></div><div><div>Ing. Ondřej Červenka</div><div>08/2020</div><div>ZP</div><div>G720Z7200011</div><div>1:1000/100</div><div>S-JTSK</div><div>Bpv</div></div></div></div>	
<div><div>Číslo výtisku</div><div>Příloha</div></div>	
3.5	