


P2 km 14,065

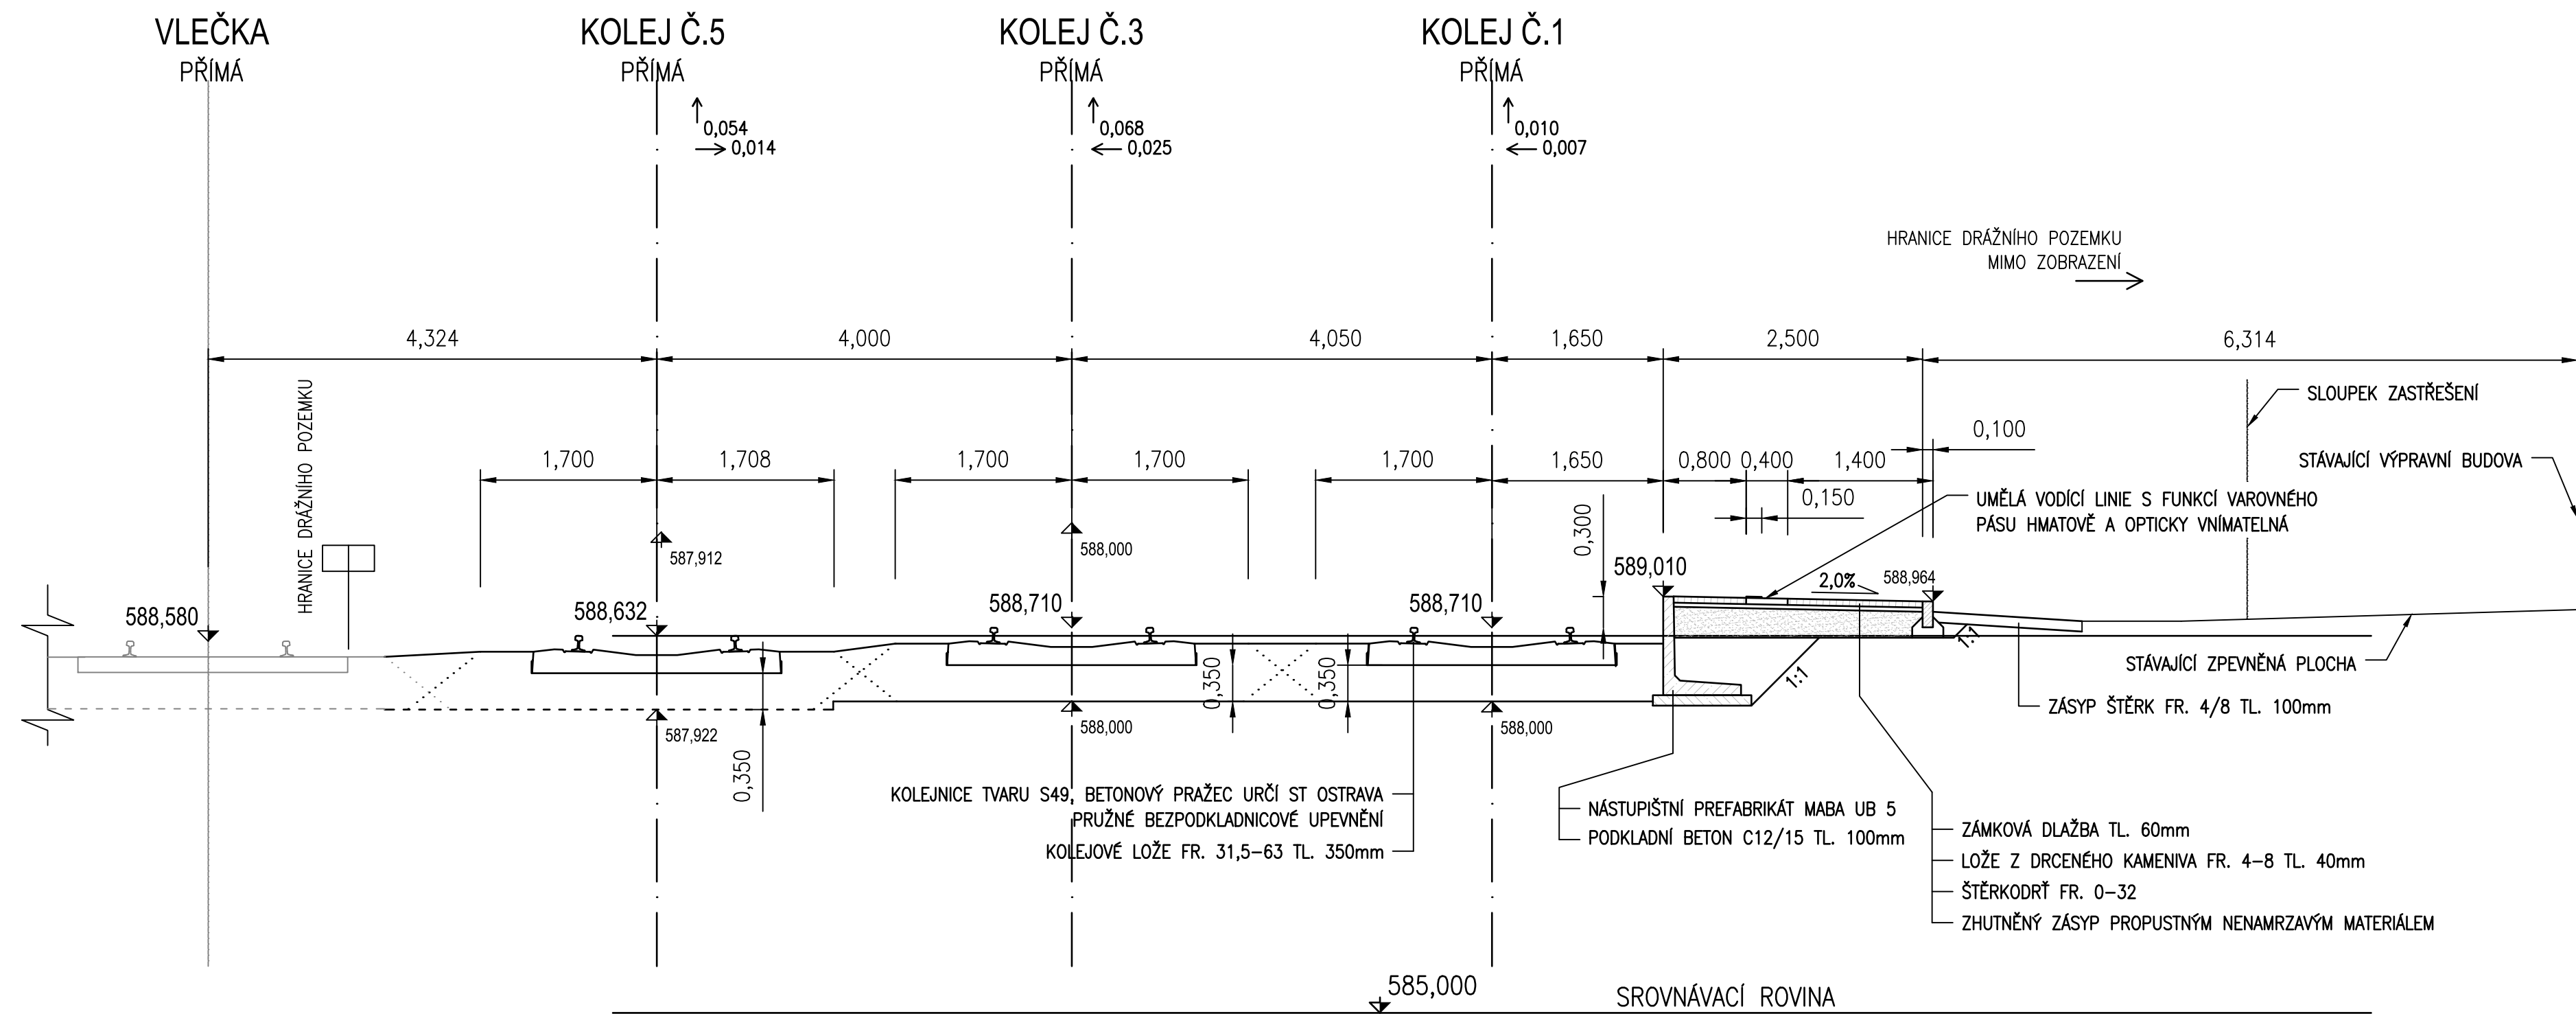

<div><div><div></div><div></div></div><div><div>Správa železnic, státní organizace</div><div>Správa železniční geodézie</div><div>Václavkova 169/1</div><div>160 00 Praha 6</div></div></div>		<div><div><div></div><div></div></div><div><div>Management kvality</div><div>ISO 9001</div><div>www.dekra.cz</div></div></div>	
Zodp. projektant	Ing. Tomáš Vachutka		
Projektant	Ing. Lenka Kreuzigerová		
Kreslil	Ing. Lenka Kreuzigerová		
Kontroloval	Ing. Tomáš Vachutka		
Traťový úsek	Valšov - Rýmařov		
<div><div>ZJEDNODUŠENÝ PROJEKT</div><div>RUŠENÍ KOLEJIŠTĚ</div><div>V DOPRAVNĚ D3 RÝMAŘOV</div><div>TUDU: 2221 04, 2221 D1, 2221 DA</div><div>km 13,859 - 14,133</div></div>		Ředitel	Ing. Ondřej Červenka
		Datum	08/2020
		Druh dokumentace	ZP
		Číslo zakázky	G720Z7200011
		Měřítko	1:50
		Souřadnicový systém	S-JTSK
		Výškový systém	Bpv
VZOROVÝ PŘÍČNÝ ŘEZ P2, km 14,065		Číslo výtisku	Příloha 4.2