

Číslo změny:	Obsah změny:	Datum změny:
01	-	-
02	-	-
03	-	-

Investor:



Správa železniční dopravní cesty, státní organizace
Dlážděná 1003/7, 110 00 Praha 1

Stavební správa západ
Sokolovská 278/1955, 190 00 Praha 9

Účastníci společnosti "SP+SEU_Uzel Plzeň, 5. stavba_DSP"



Správce společnosti:



SUDOP PRAHA a.s.
Olšanská 1a, 130 80 Praha 3
tel.: +420 267 094 111
fax: +420 224 230 316
e-mail: praha@sudop.cz

Hlavní inženýr projektu:

ING. PAVEL LANGER

Garant profese:

ING. LUKÁŠ POHOŘELÝ

Středisko:

ŽELEZNIČNÍCH TRATÍ A UZLŮ

Vedoucí střediska:

ING. JIŘÍ SYROVÝ

Odpovědný projektant SO, IO, PS:

ING. LUKÁŠ POHOŘELÝ

Vypracoval:

ING. LUKÁŠ POHOŘELÝ

Kontroloval:

ING. PAVEL LANGER

Název akce:

UZEL PLZEŇ, 5. STAVBA - LOBZY - KOTEROV

Číslo smlouvy:

18 102 201

Projektový stupeň:

DSP

Část:

SOUHRNNÁ ČÁST

ZÁSADY ORGANIZACE VÝSTAVBY

Datum:

06/2019

Číslo části:

B.8

Název přílohy:

SCHÉMA STAVEBNÍCH POSTUPŮ


Měřítko:

Počet formátů:
13 x A3

Číslo přílohy:


4

Schéma současného stavu ŽST Plzeň-Koterov

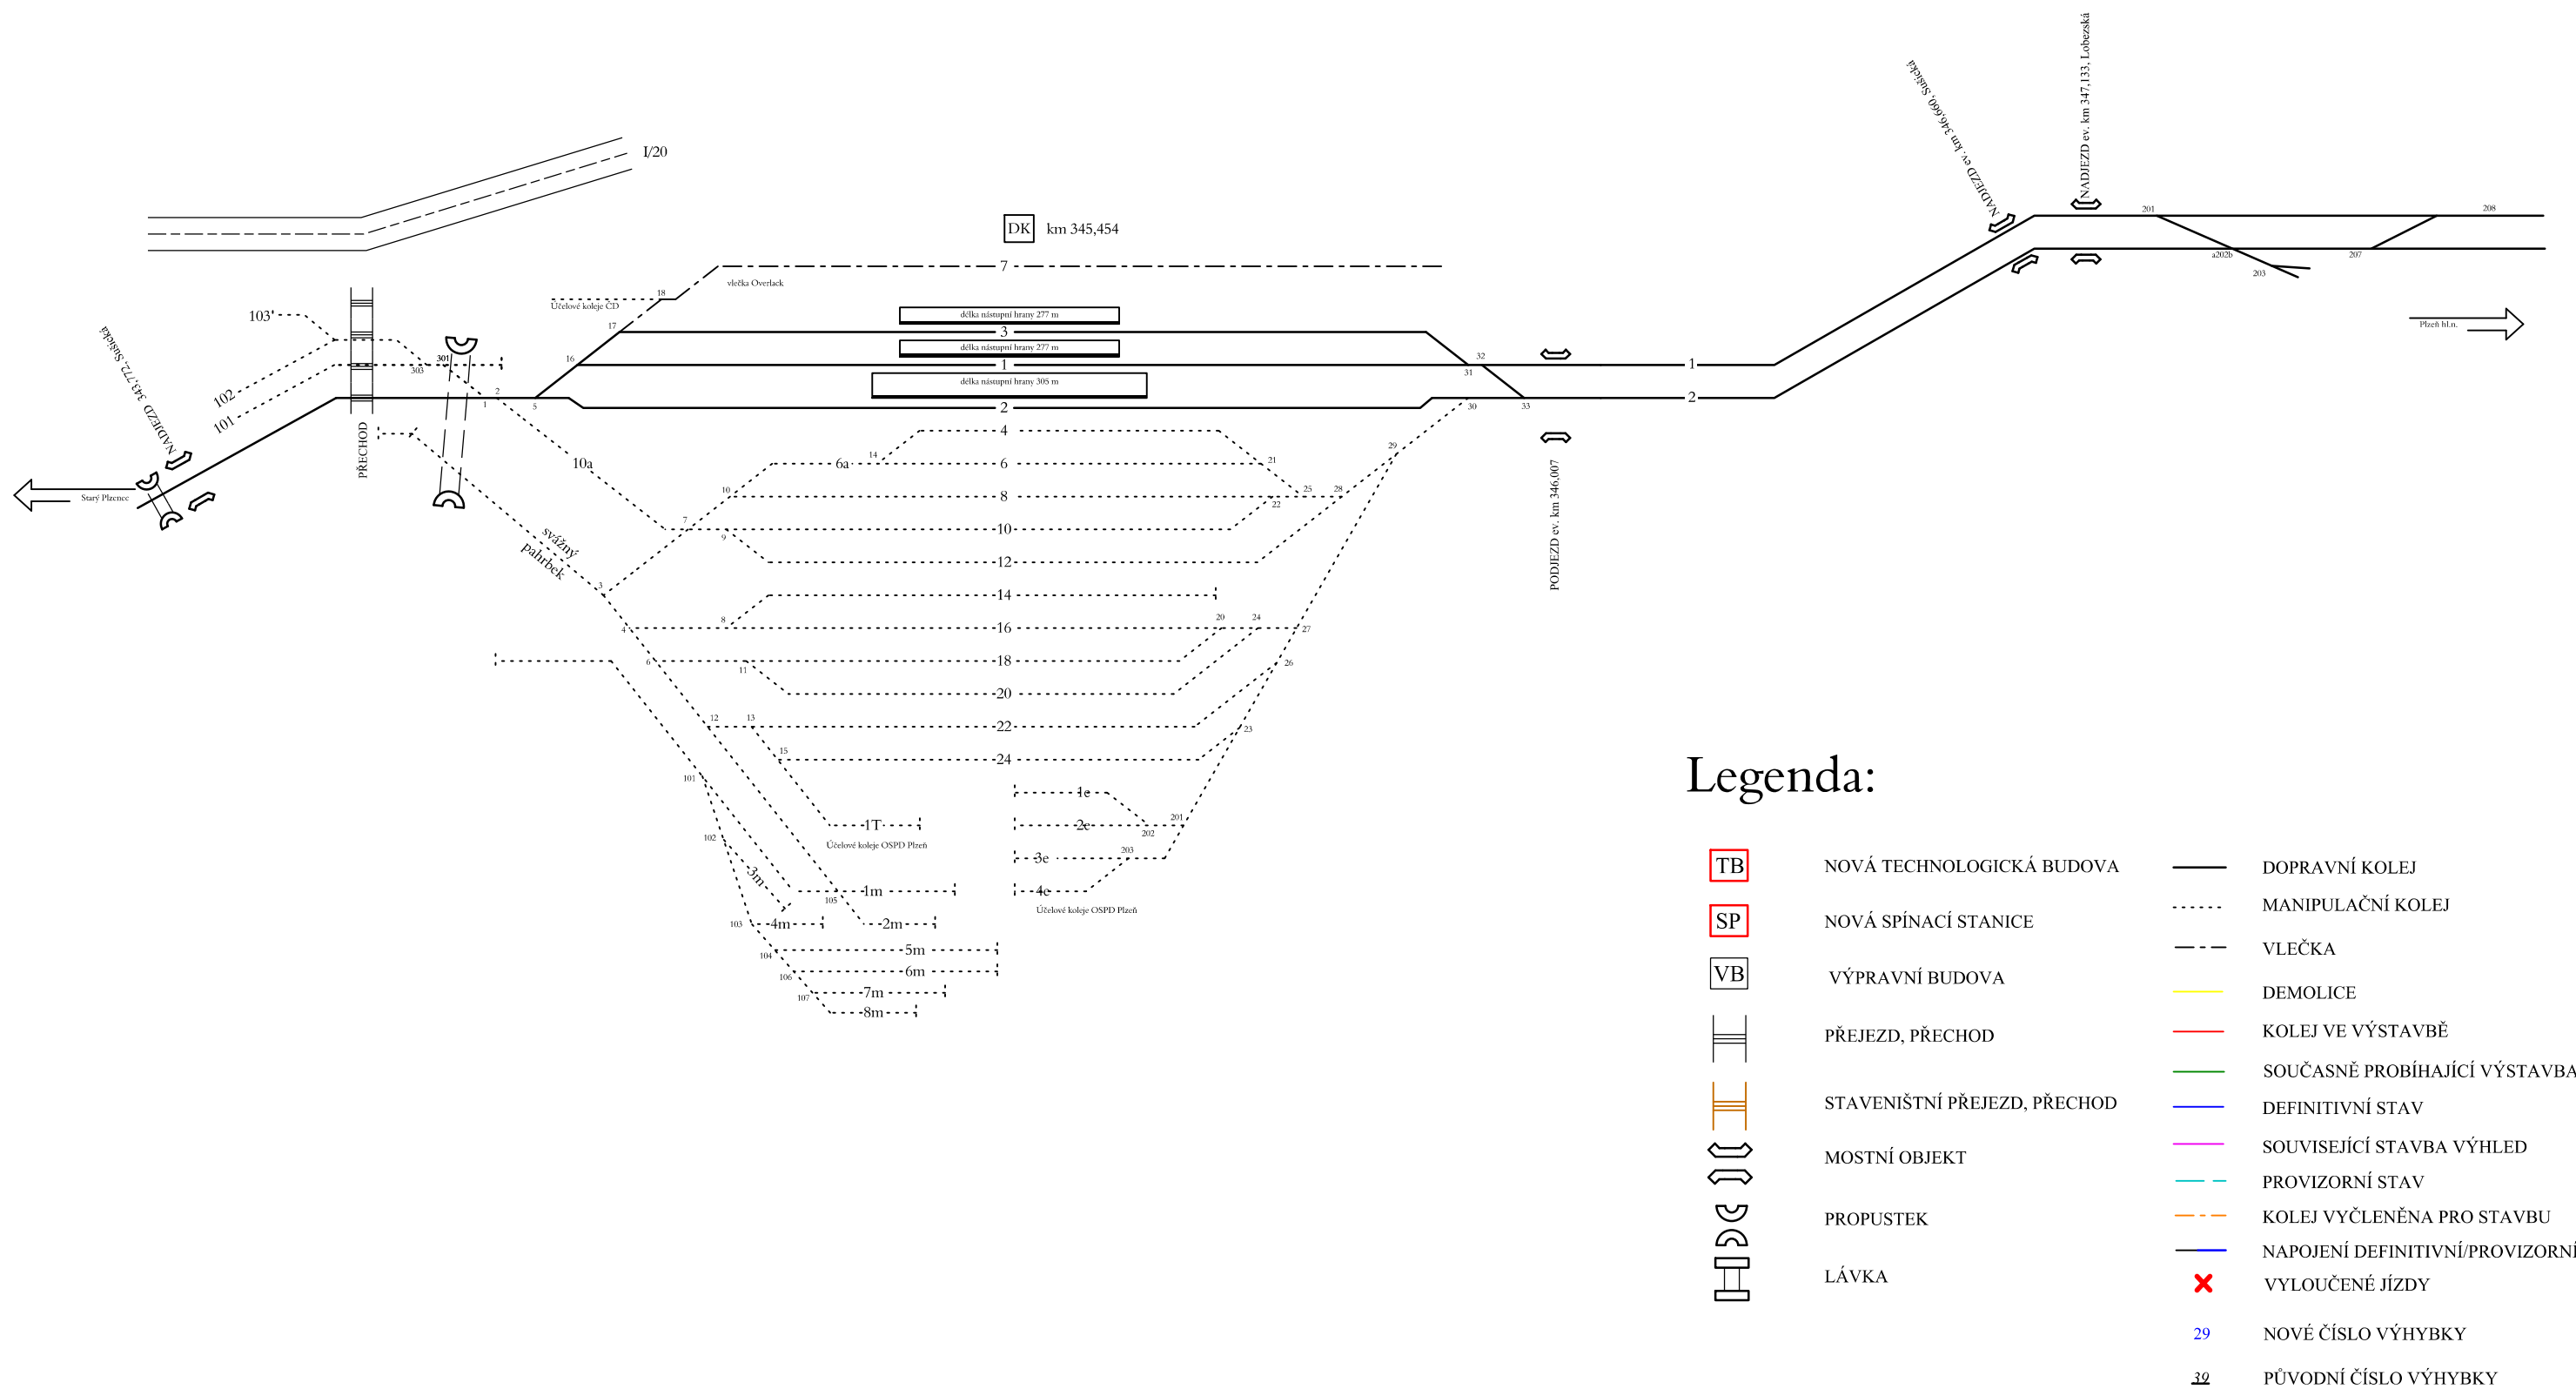




Přípravné práce

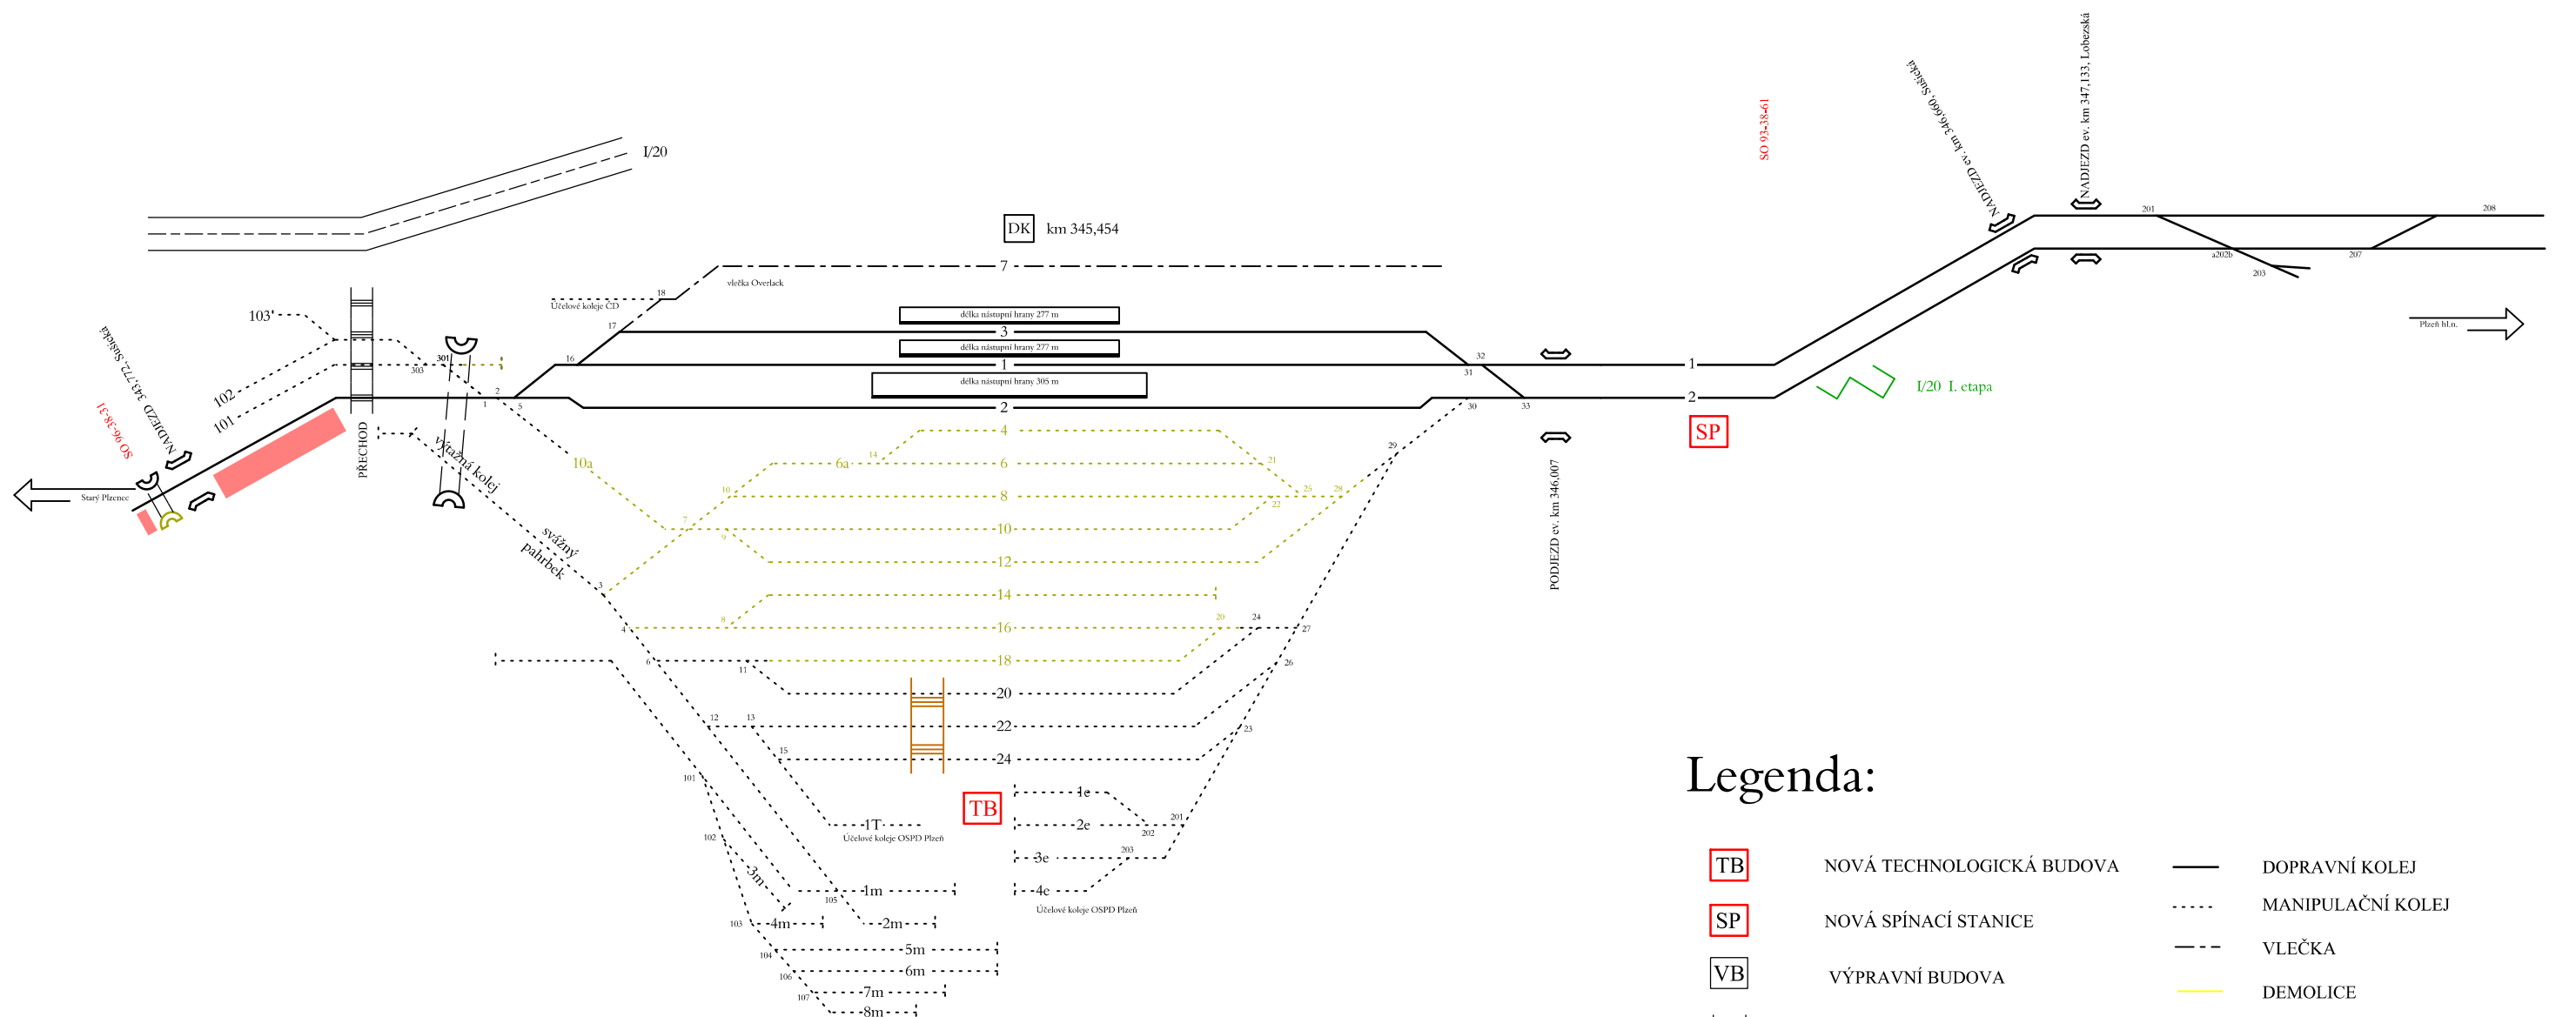
ŽST Plzeň-Kotěrov



Legenda:

	NOVÁ TECHNOLOGICKÁ BUDOVA		DOPRAVNÍ KOLEJ
	NOVÁ SPÍNACÍ STANICE		MANIPULAČNÍ KOLEJ
	VÝPRVNÍ BUDOVA		VLEČKA
	PŘEJEZD, PŘECHOD		DEMOLICE
	STAVENIŠTNÍ PŘEJEZD, PŘECHOD		KOLEJ VE VÝSTAVBĚ
	MOSTNÍ OBJEKT		SOUČASNĚ PROBÍHAJÍCÍ VÝSTAVBA
	PROPUSTEK		DEFINITIVNÍ STAV
	LÁVKA		SOUVISEJÍCÍ STAVBA VÝHLED
			PROVIZORNÍ STAV
			KOLEJ VYČLENĚNA PRO STAVBU
			NAPOJENÍ DEFINITIVNÍ/PROVIZORNÍ
			VYLOUČENÉ JÍZDY
			NOVÉ ČÍSLO VÝHYBKY
			PŮVODNÍ ČÍSLO VÝHYBKY

Stavební postup č.1

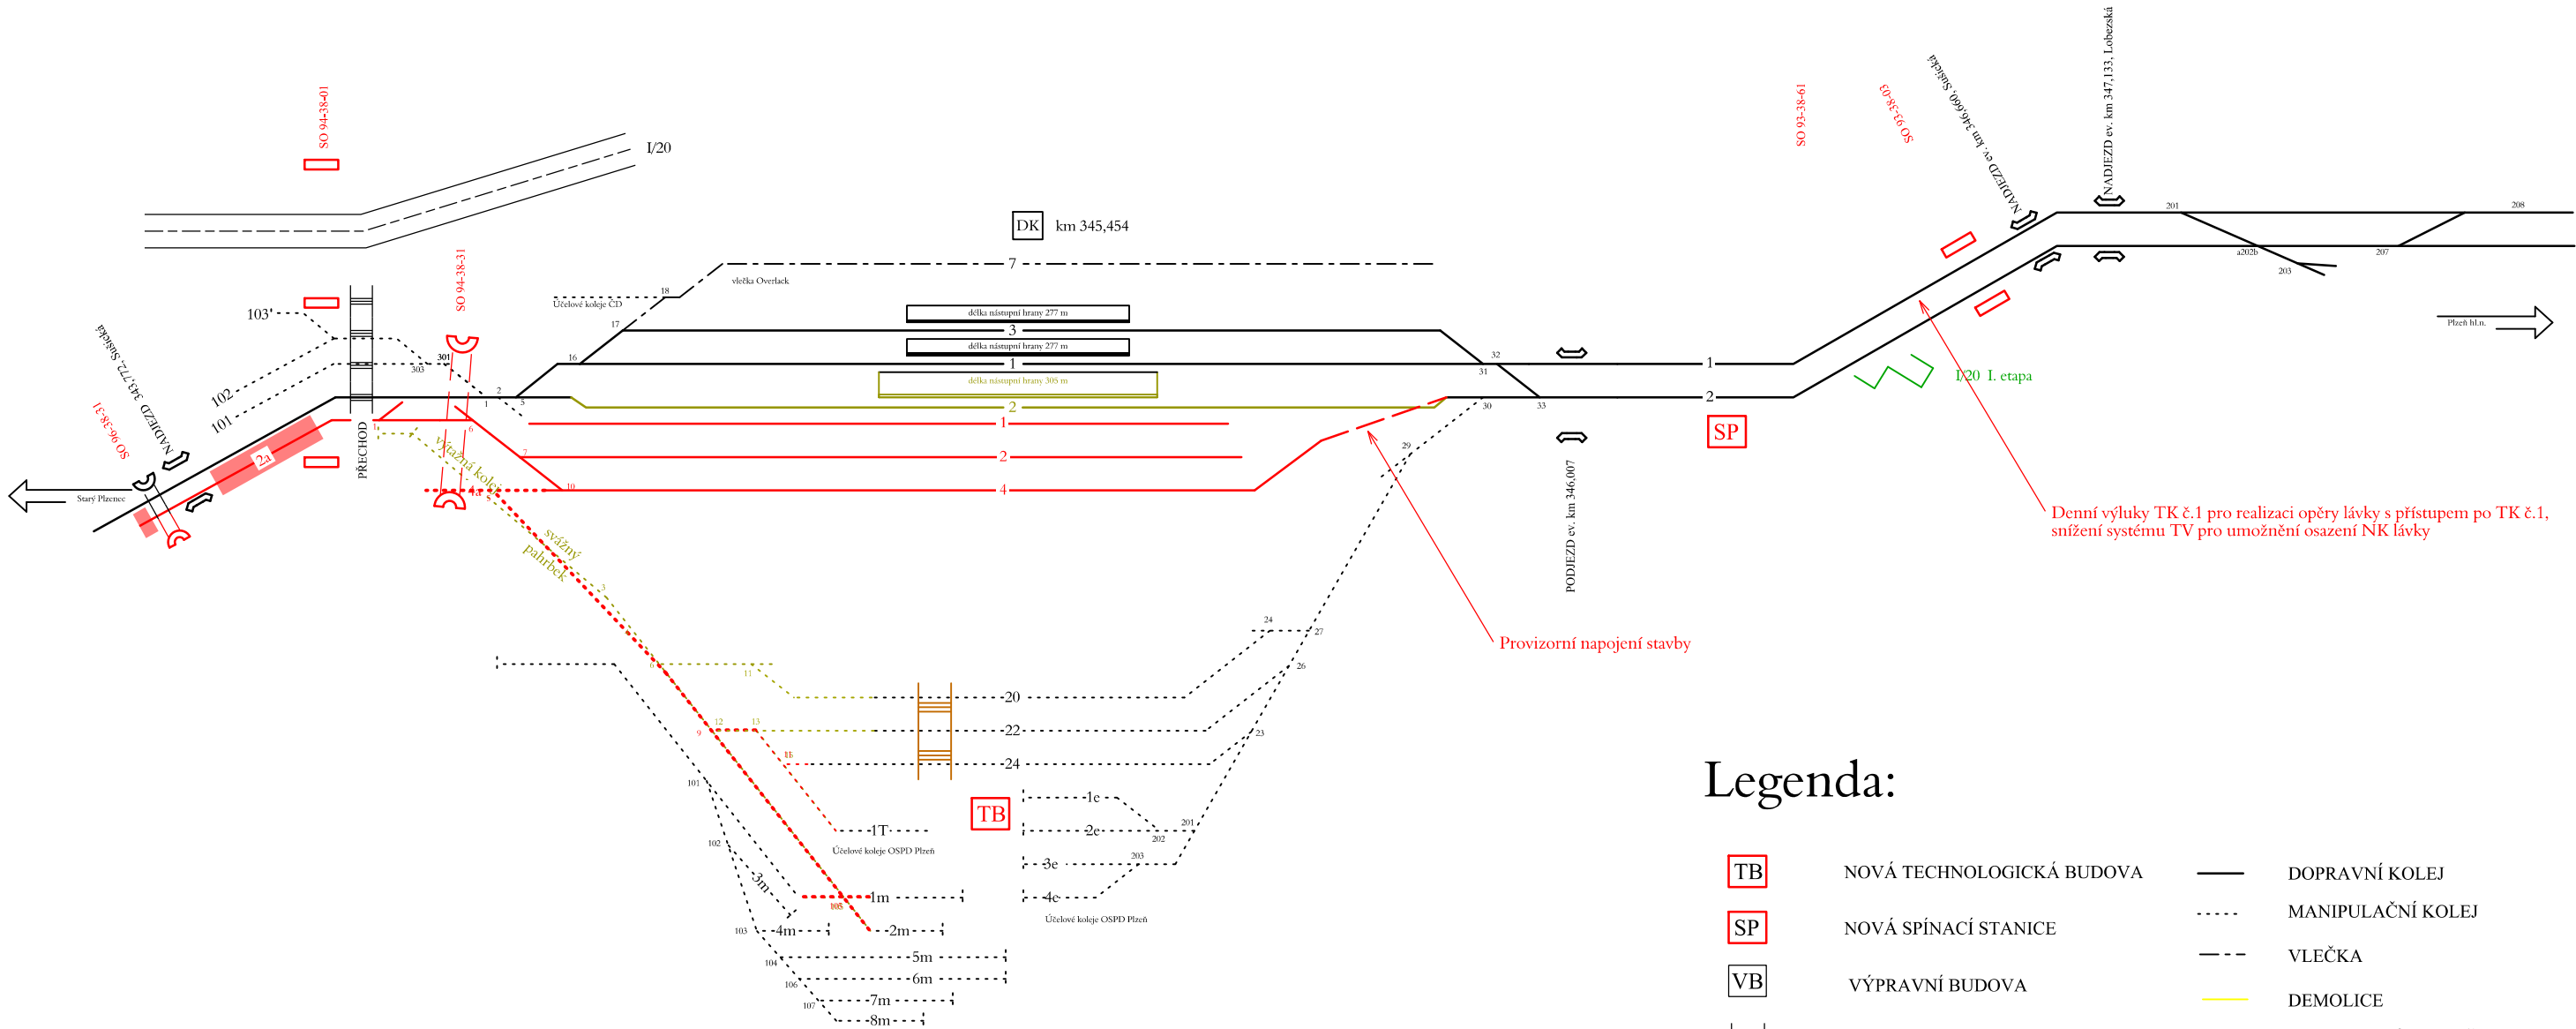


Legenda:

<div>TB</div>	NOVÁ TECHNOLOGICKÁ BUDOVA	<div></div>	DOPRAVNÍ KOLEJ
<div>SP</div>	NOVÁ SPÍNACÍ STANICE	<div></div>	MANIPULAČNÍ KOLEJ
<div>VB</div>	VÝPRVNÍ BUDOVA	<div></div>	VLEČKA
<div></div>	PŘEJEZD, PŘECHOD	<div></div>	DEMOLICE
<div></div>	STAVENIŠTNÍ PŘEJEZD, PŘECHOD	<div></div>	KOLEJ VE VÝSTAVBĚ
<div></div>	MOSTNÍ OBJEKT	<div></div>	SOUČASNĚ PROBÍHAJÍCÍ VÝSTAVBA
<div></div>	PROPUSTEK	<div></div>	DEFINITIVNÍ STAV
<div></div>	LÁVKA	<div></div>	SOUVISEJÍCÍ STAVBA VÝHLED
		<div></div>	PROVIZORNÍ STAV
		<div></div>	KOLEJ VYČLENĚNA PRO STAVBU
		<div></div>	NAPOJENÍ DEFINITIVNÍ/PROVIZORNÍ
		<div></div>	VYLOUČENÉ JÍZDY
		<div></div>	NOVÉ ČÍSLO VÝHYBKY
		<div></div>	PŮVODNÍ ČÍSLO VÝHYBKY


Stavební postup č.2a

ŽST Plzeň-Koterov

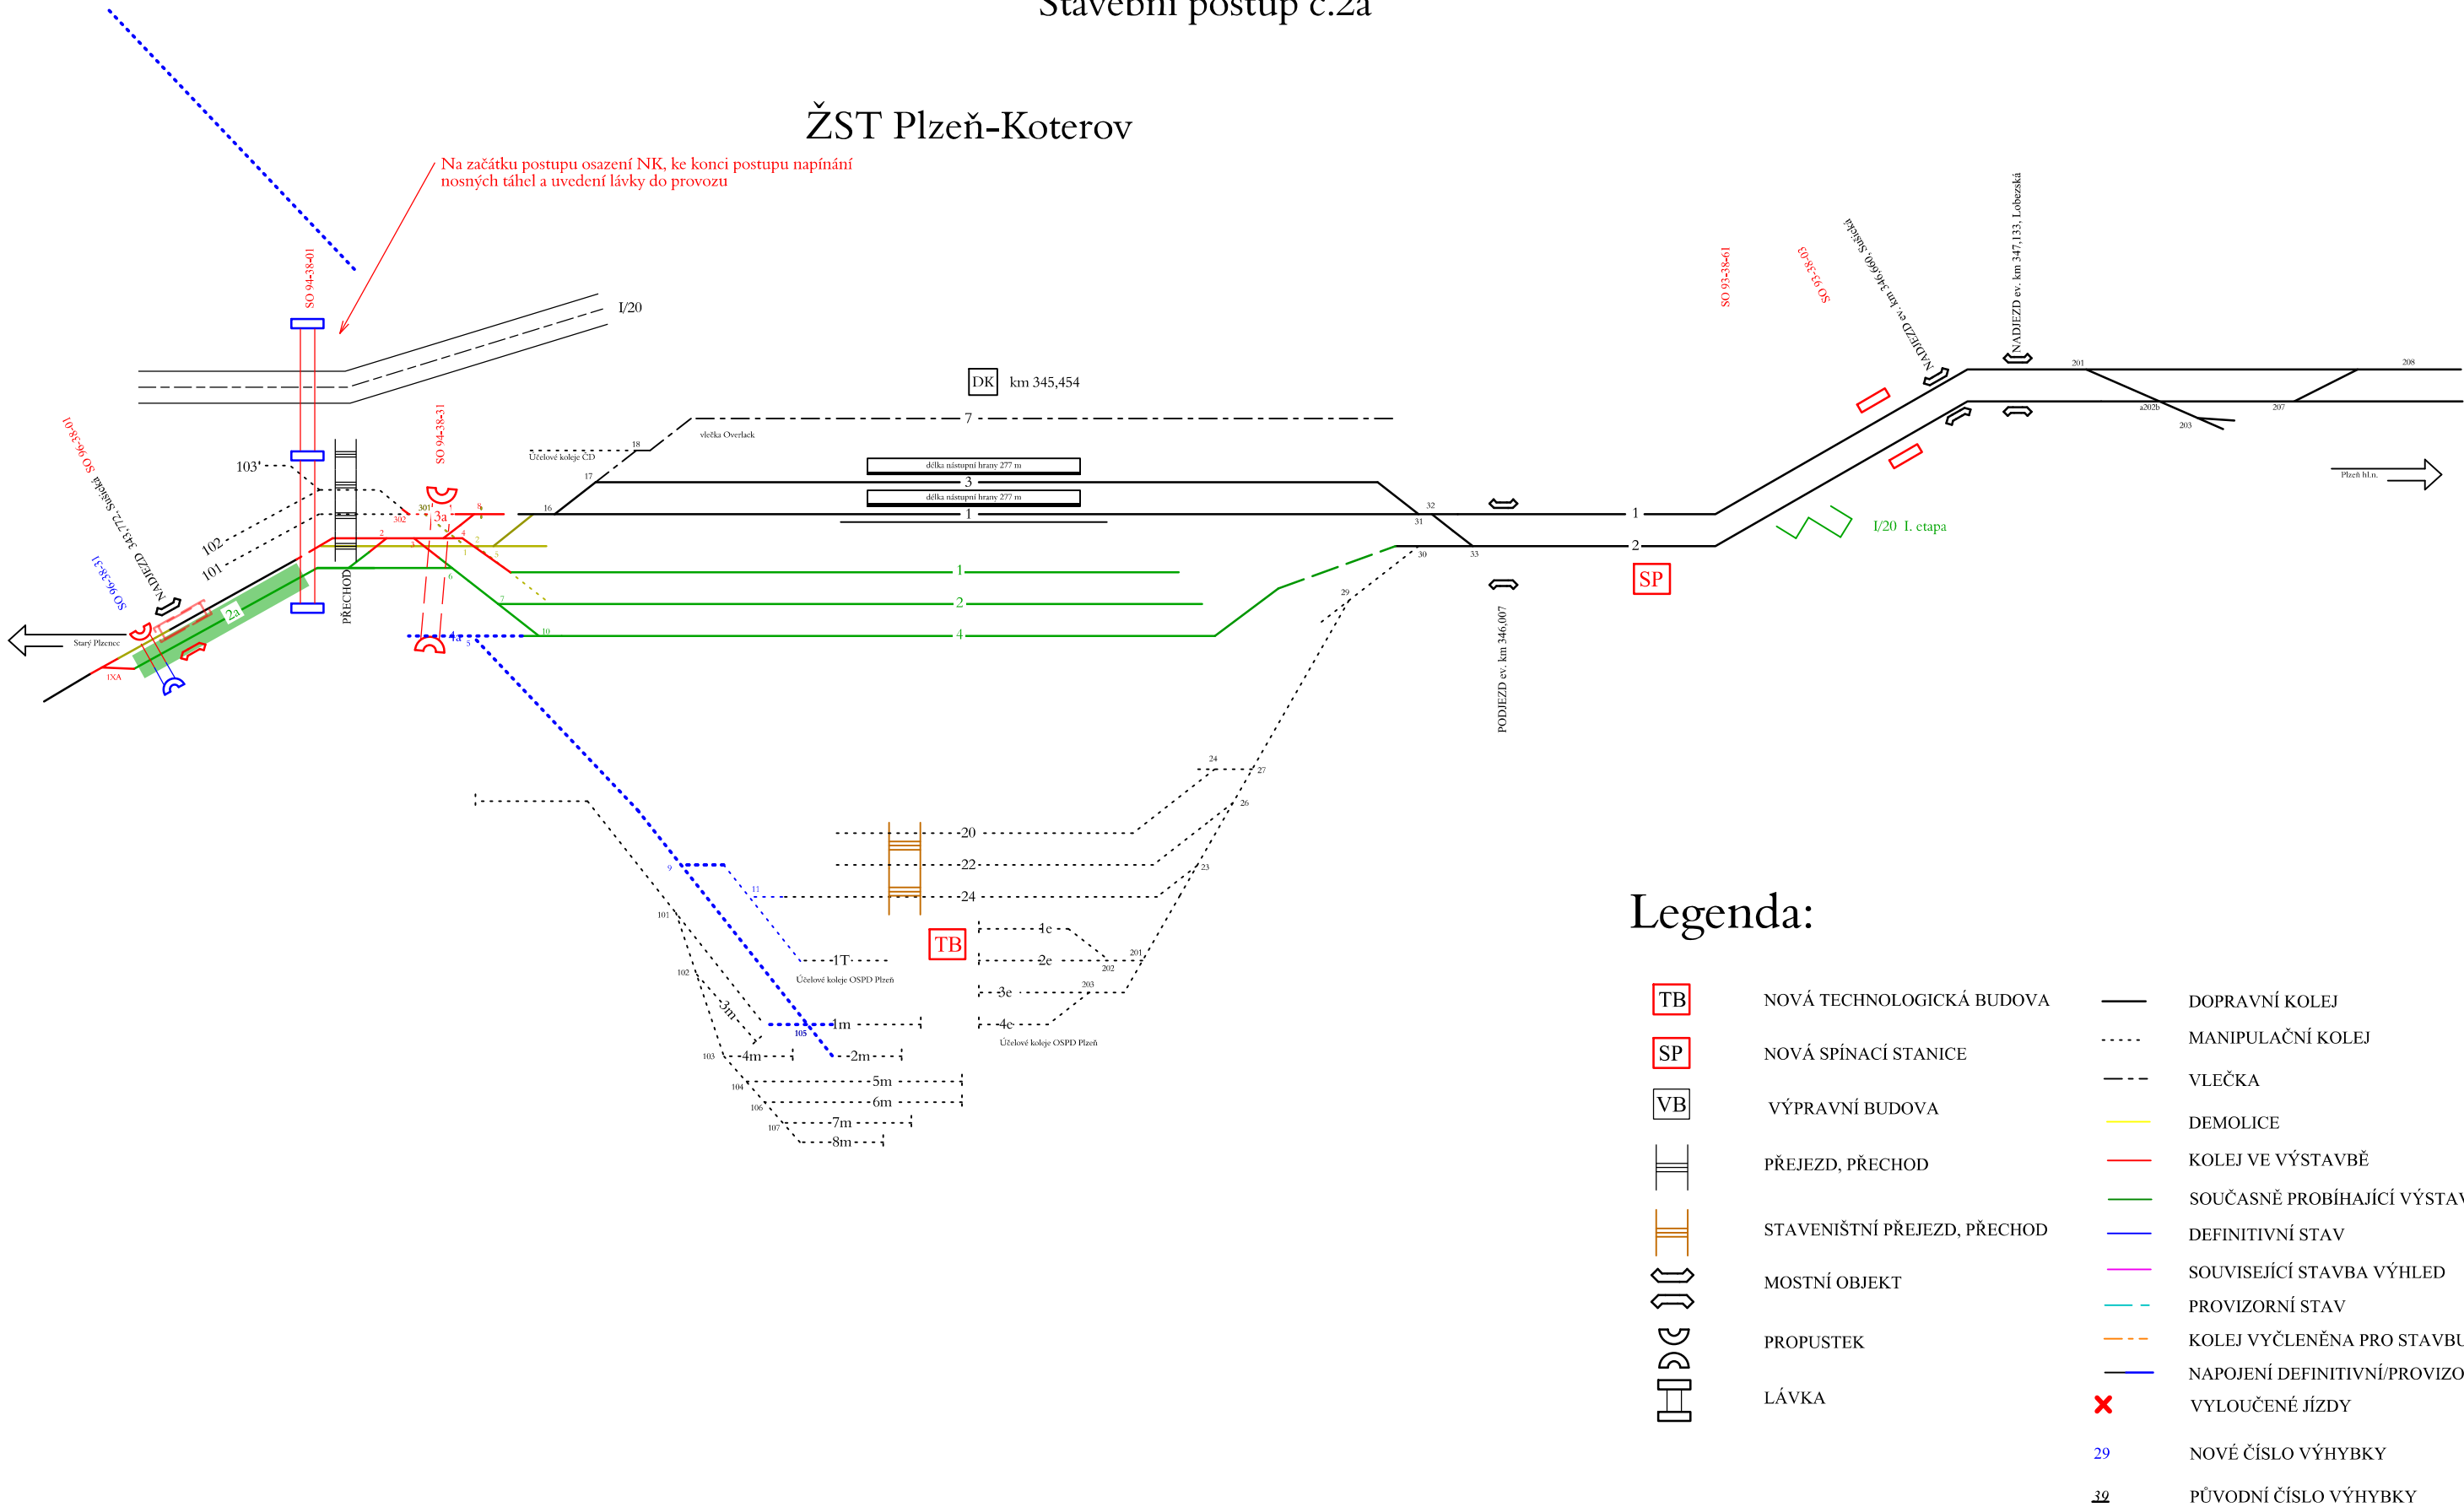

Stavební postup č.2b

ŽST Plzeň-Koterov

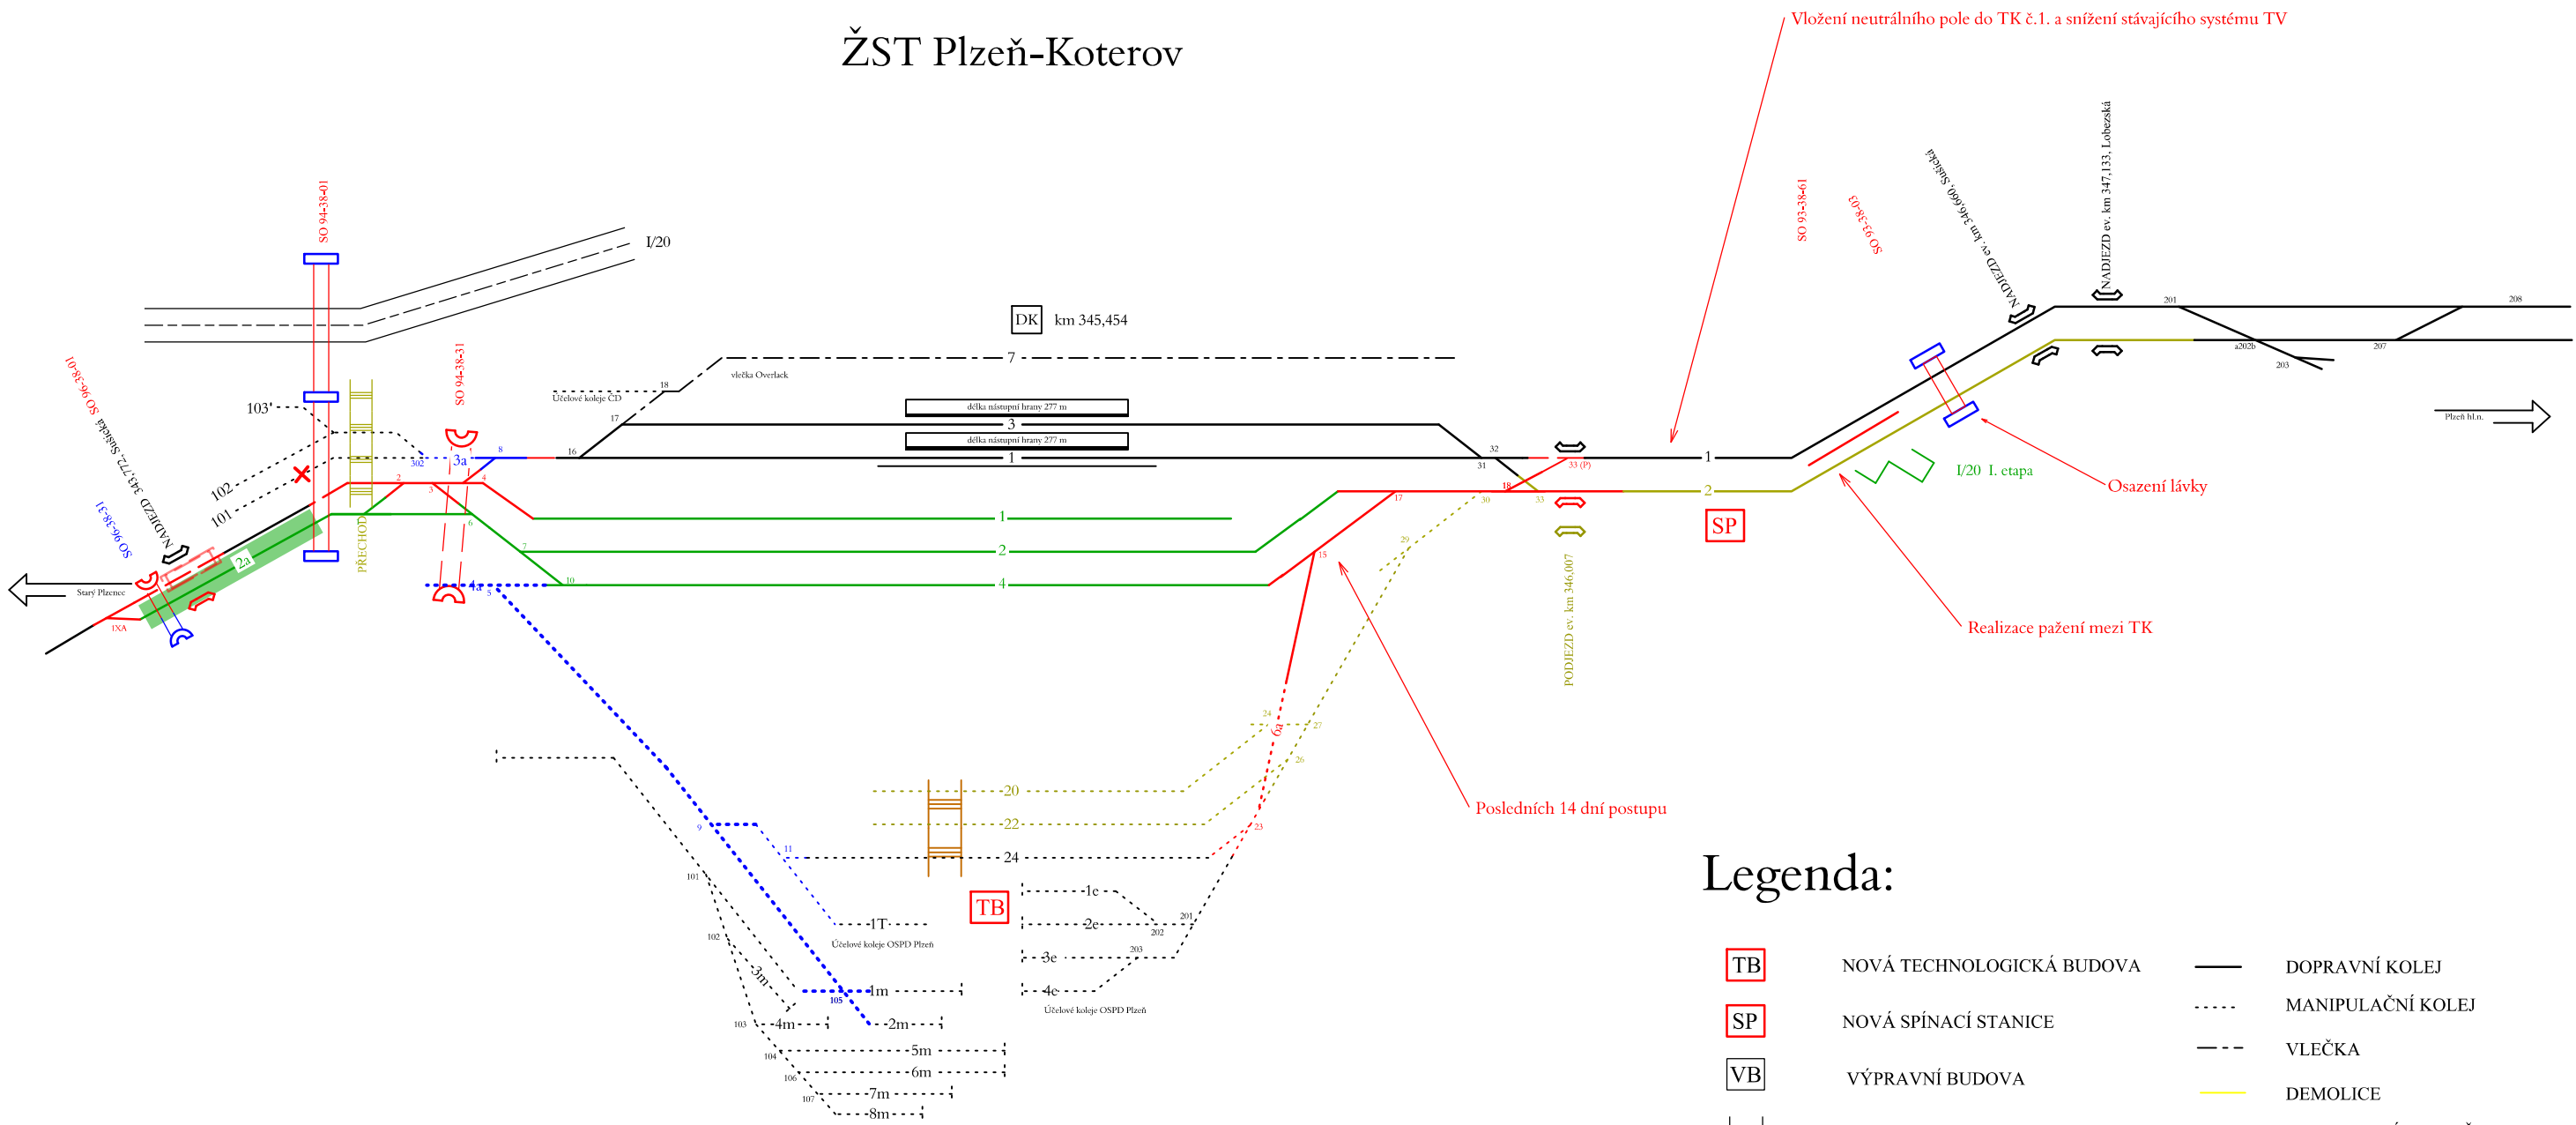


Legenda:

<div>TB</div>	NOVÁ TECHNOLOGICKÁ BUDOVA	<div></div>	DOPRAVNÍ KOLEJ
<div>SP</div>	NOVÁ SPÍNACÍ STANICE	<div></div>	MANIPULAČNÍ KOLEJ
<div>VB</div>	VÝPRAVNÍ BUDOVA	<div></div>	VLEČKA
<div></div>	PŘEJEZD, PŘECHOD	<div></div>	DEMOLICE
<div></div>	STAVENIŠTNÍ PŘEJEZD, PŘECHOD	<div></div>	KOLEJ VE VÝSTAVBĚ
<div></div>	MOSTNÍ OBJEKT	<div></div>	SOUČASNĚ PROBÍHAJÍCÍ VÝSTAVBA
<div></div>	PROPUSTEK	<div></div>	DEFINITIVNÍ STAV
<div></div>	LÁVKA	<div></div>	SOUVISEJÍCÍ STAVBA VÝHLED
<div>33 (P)</div>	Provizorní výhybka nasimulovaná st. č.33	<div></div>	PROVIZORNÍ STAV
		<div></div>	KOLEJ VYČLENĚNA PRO STAVBU
		<div></div>	NAPOJENÍ DEFINITIVNÍ/PROVIZORNÍ
		<div></div>	VYLOUČENÉ JÍZDY
		<div></div>	NOVÉ ČÍSLO VÝHYBKY
		<div></div>	PŮVODNÍ ČÍSLO VÝHYBKY

Stavební postup č.3

ŽST Plzeň-Koterov

Plzeň-Slovany

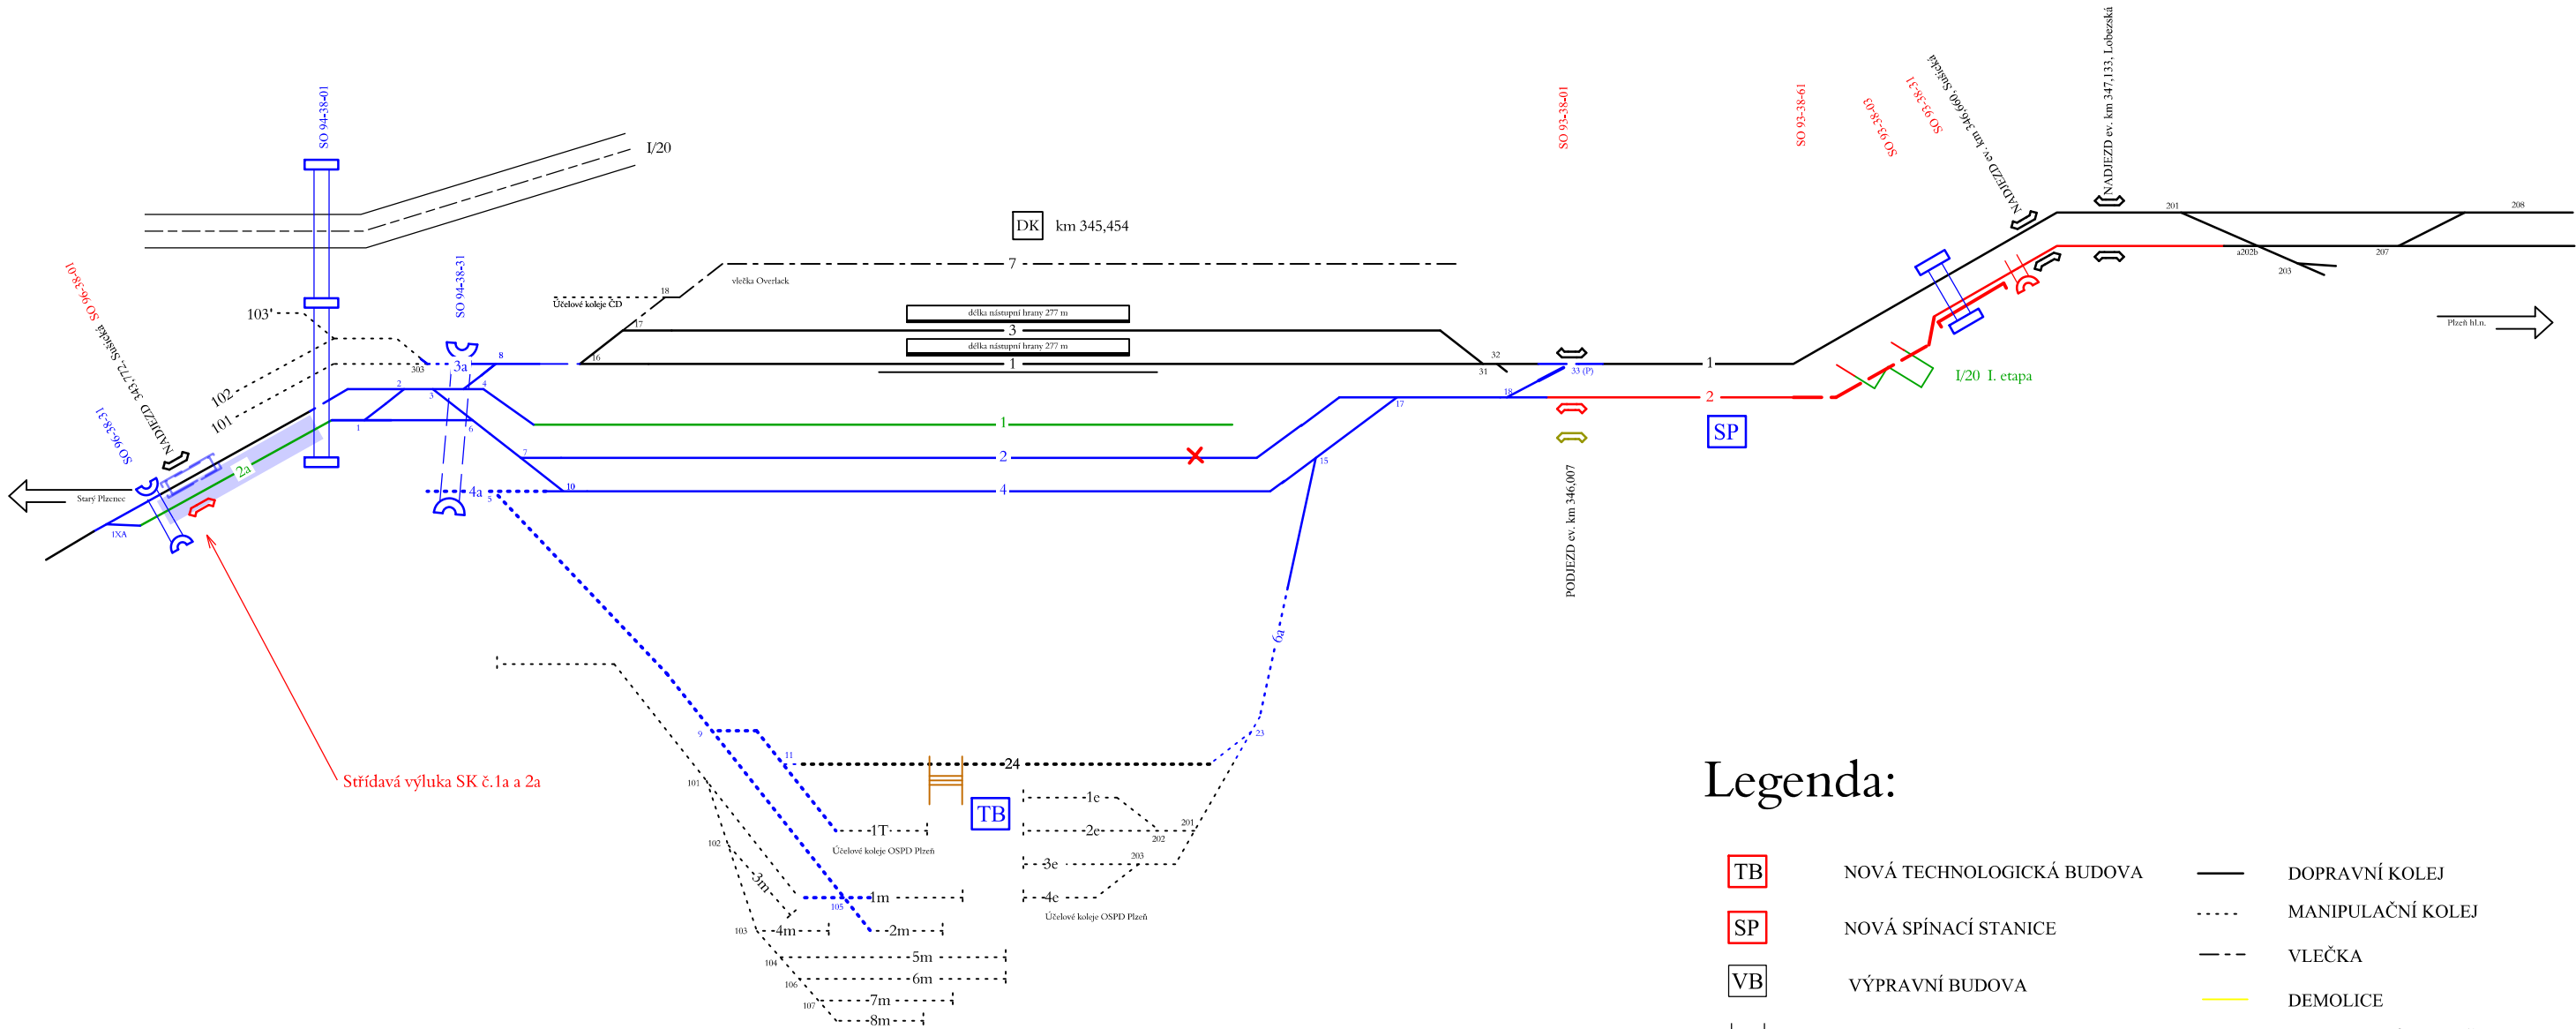


Legenda:

	NOVÁ TECHNOLOGICKÁ BUDOVA		DOPRAVNÍ KOLEJ
	NOVÁ SPÍNACÍ STANICE		MANIPULAČNÍ KOLEJ
	VÝPRAVNÍ BUDOVA		VLEČKA
	PŘEJEZD, PŘECHOD		DEMOLICE
	STAVENIŠTNÍ PŘEJEZD, PŘECHOD		KOLEJ VE VÝSTAVBĚ
	MOSTNÍ OBJEKT		SOUČASNĚ PROBÍHAJÍCÍ VÝSTAVBA
	PROPUSTEK		DEFINITIVNÍ STAV
	LÁVKA		SOUVISEJÍCÍ STAVBA VÝHLED
	Provizorní výhybka nasimulovaná st. č.33		PROVIZORNÍ STAV
			KOLEJ VYČLENĚNA PRO STAVBU
			NAPOJENÍ DEFINITIVNÍ/PROVIZORNÍ
			VYLOUČENÉ JÍZDY
			NOVÉ ČÍSLO VÝHYBKY
			PŮVODNÍ ČÍSLO VÝHYBKY

Pokračuje stavební postup 3 přes technologickou přestávku
na konci postupu aktivace ZZ

ŽST Plzeň-Koterov

Plzeň-Slovany

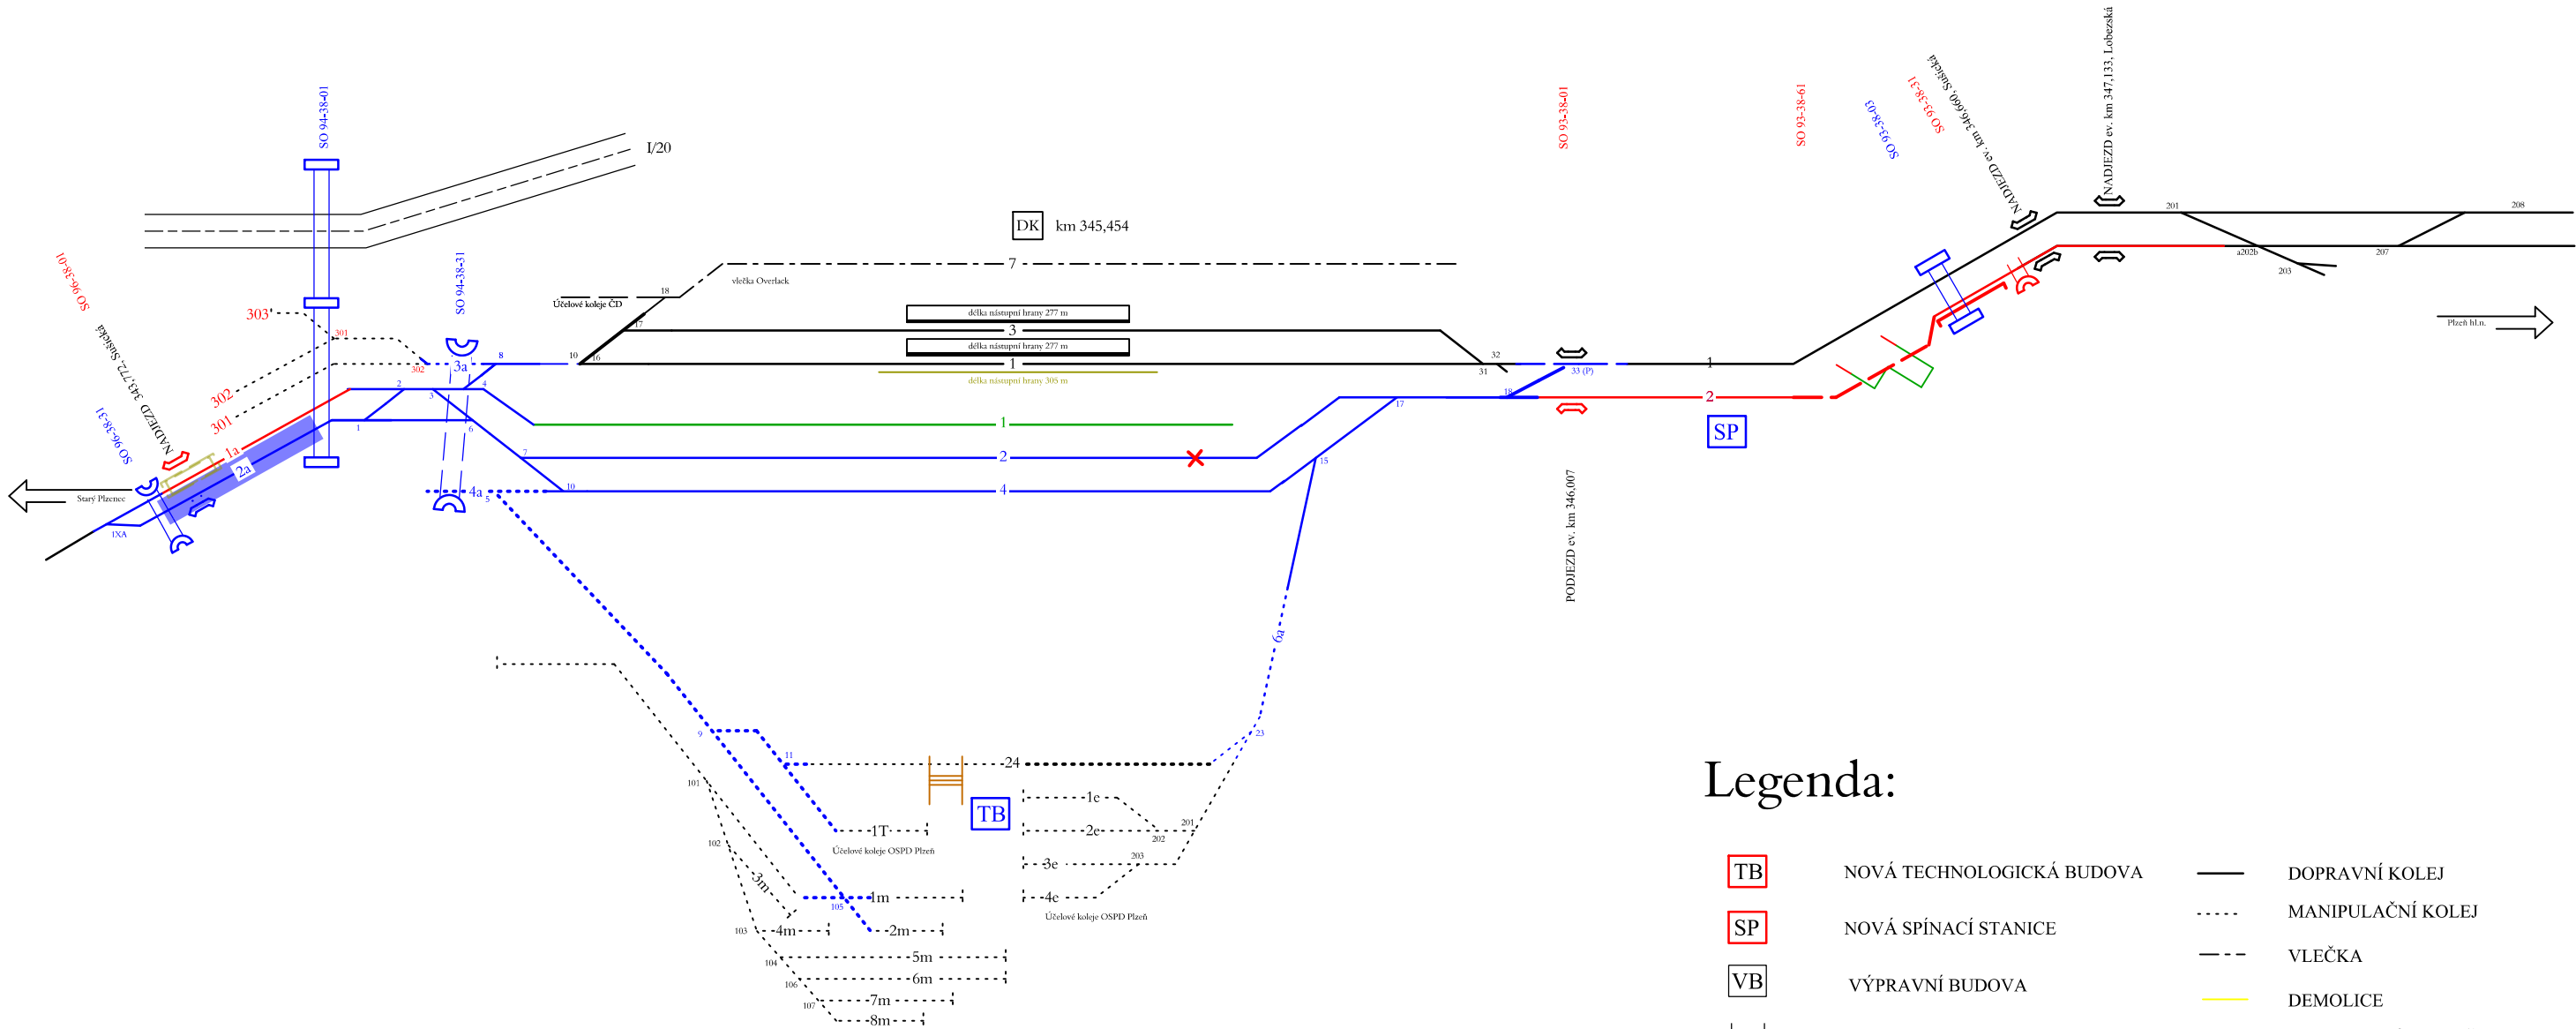


Legenda:

- | | | | |
|--|--|--|---|
| | NOVÁ TECHNOLOGICKÁ BUDOVA | | DOPRAVNÍ KOLEJ |
| | NOVÁ SPÍNACÍ STANICE | | MANIPULAČNÍ KOLEJ |
| | VÝPRVNÍ BUDOVA | | VLEČKA |
| | PŘEJEZD, PŘECHOD | | DEMOLICE |
| | STAVENIŠTNÍ PŘEJEZD, PŘECHOD | | KOLEJ VE VÝSTAVBĚ |
| | MOSTNÍ OBJEKT | | SOUČASNĚ PROBÍHAJÍCÍ VÝSTAVBA |
| | PROPUSTEK | | DEFINITIVNÍ STAV |
| | LÁVKA | | SOUVISEJÍCÍ STAVBA VÝHLED |
| | Provizorní výhybka nasimulovaná st. č.33 | | PROVIZORNÍ STAV |
| | | | KOLEJ VYČLENĚNA PRO STAVBU |
| | | | NAPOJENÍ DEFINITIVNÍ/PROVIZORNÍ VYLOUČENÉ JÍZDY |
| | | | NOVÉ ČÍSLO VÝHYBKY |
| | | | PŮVODNÍ ČÍSLO VÝHYBKY |

Stavební postup č.4

ŽST Plzeň-Kotěrov


Plzeň-Slovany

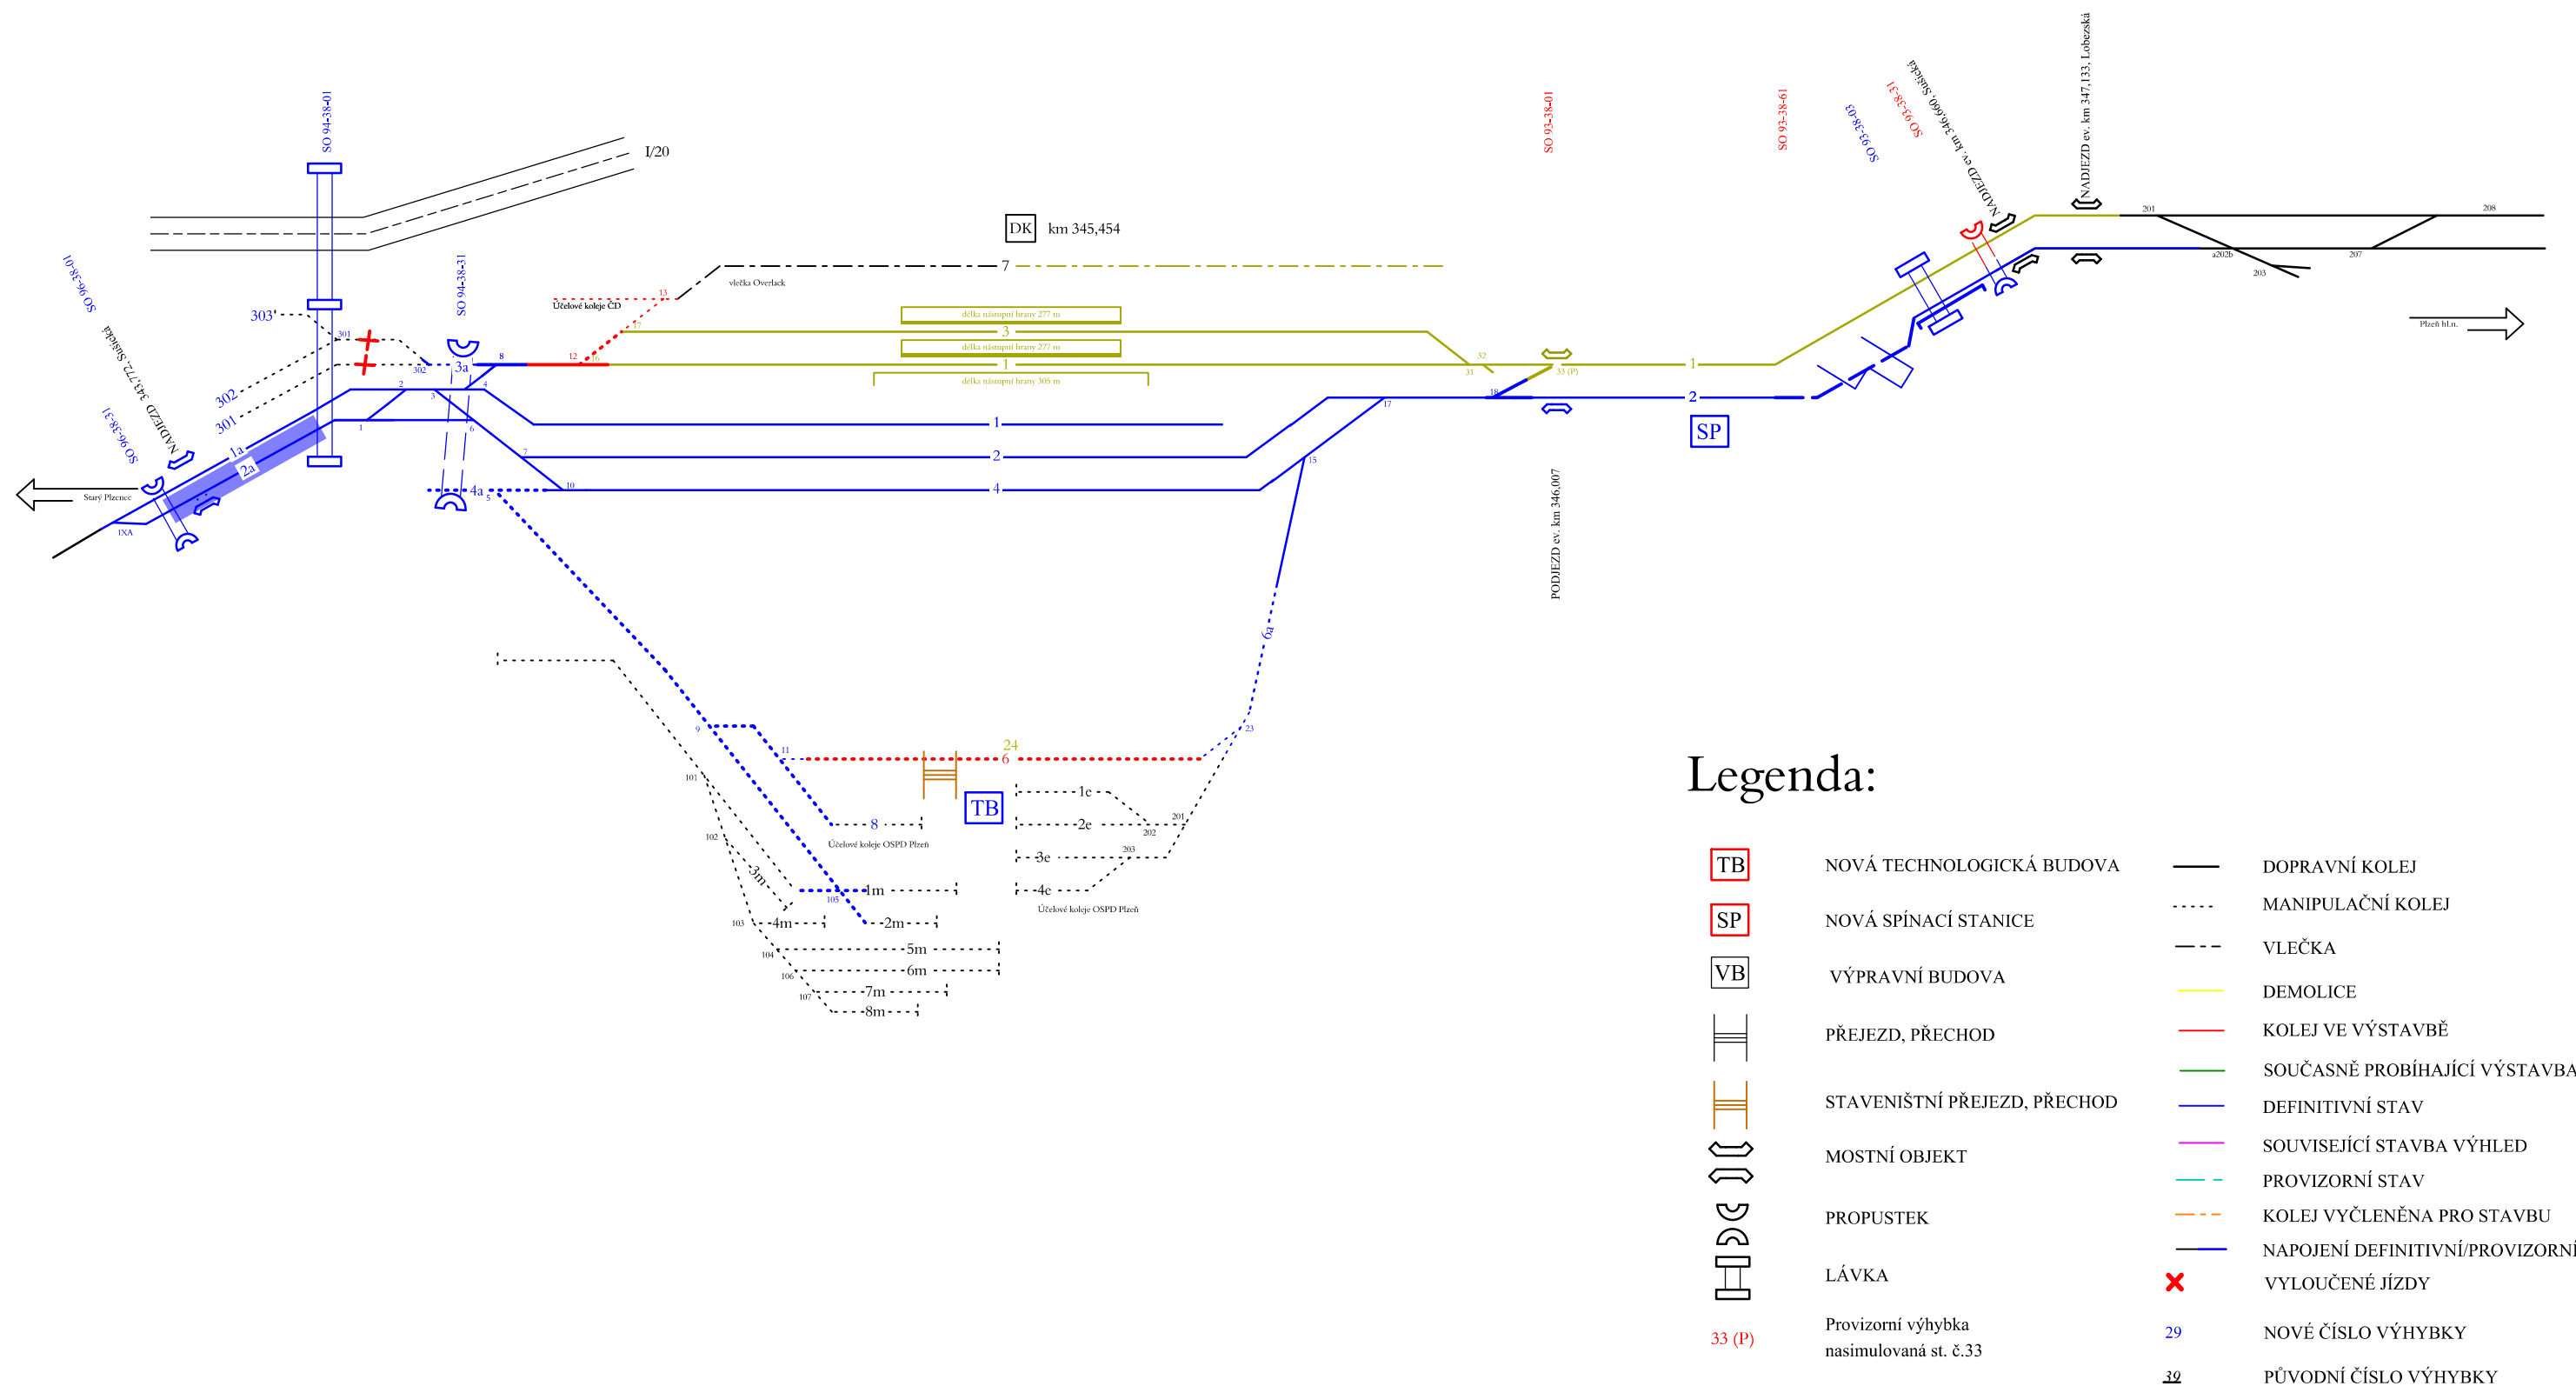

Stavební postup č.5

ŽST Plzeň-Koterov

Plzeň-Slovany

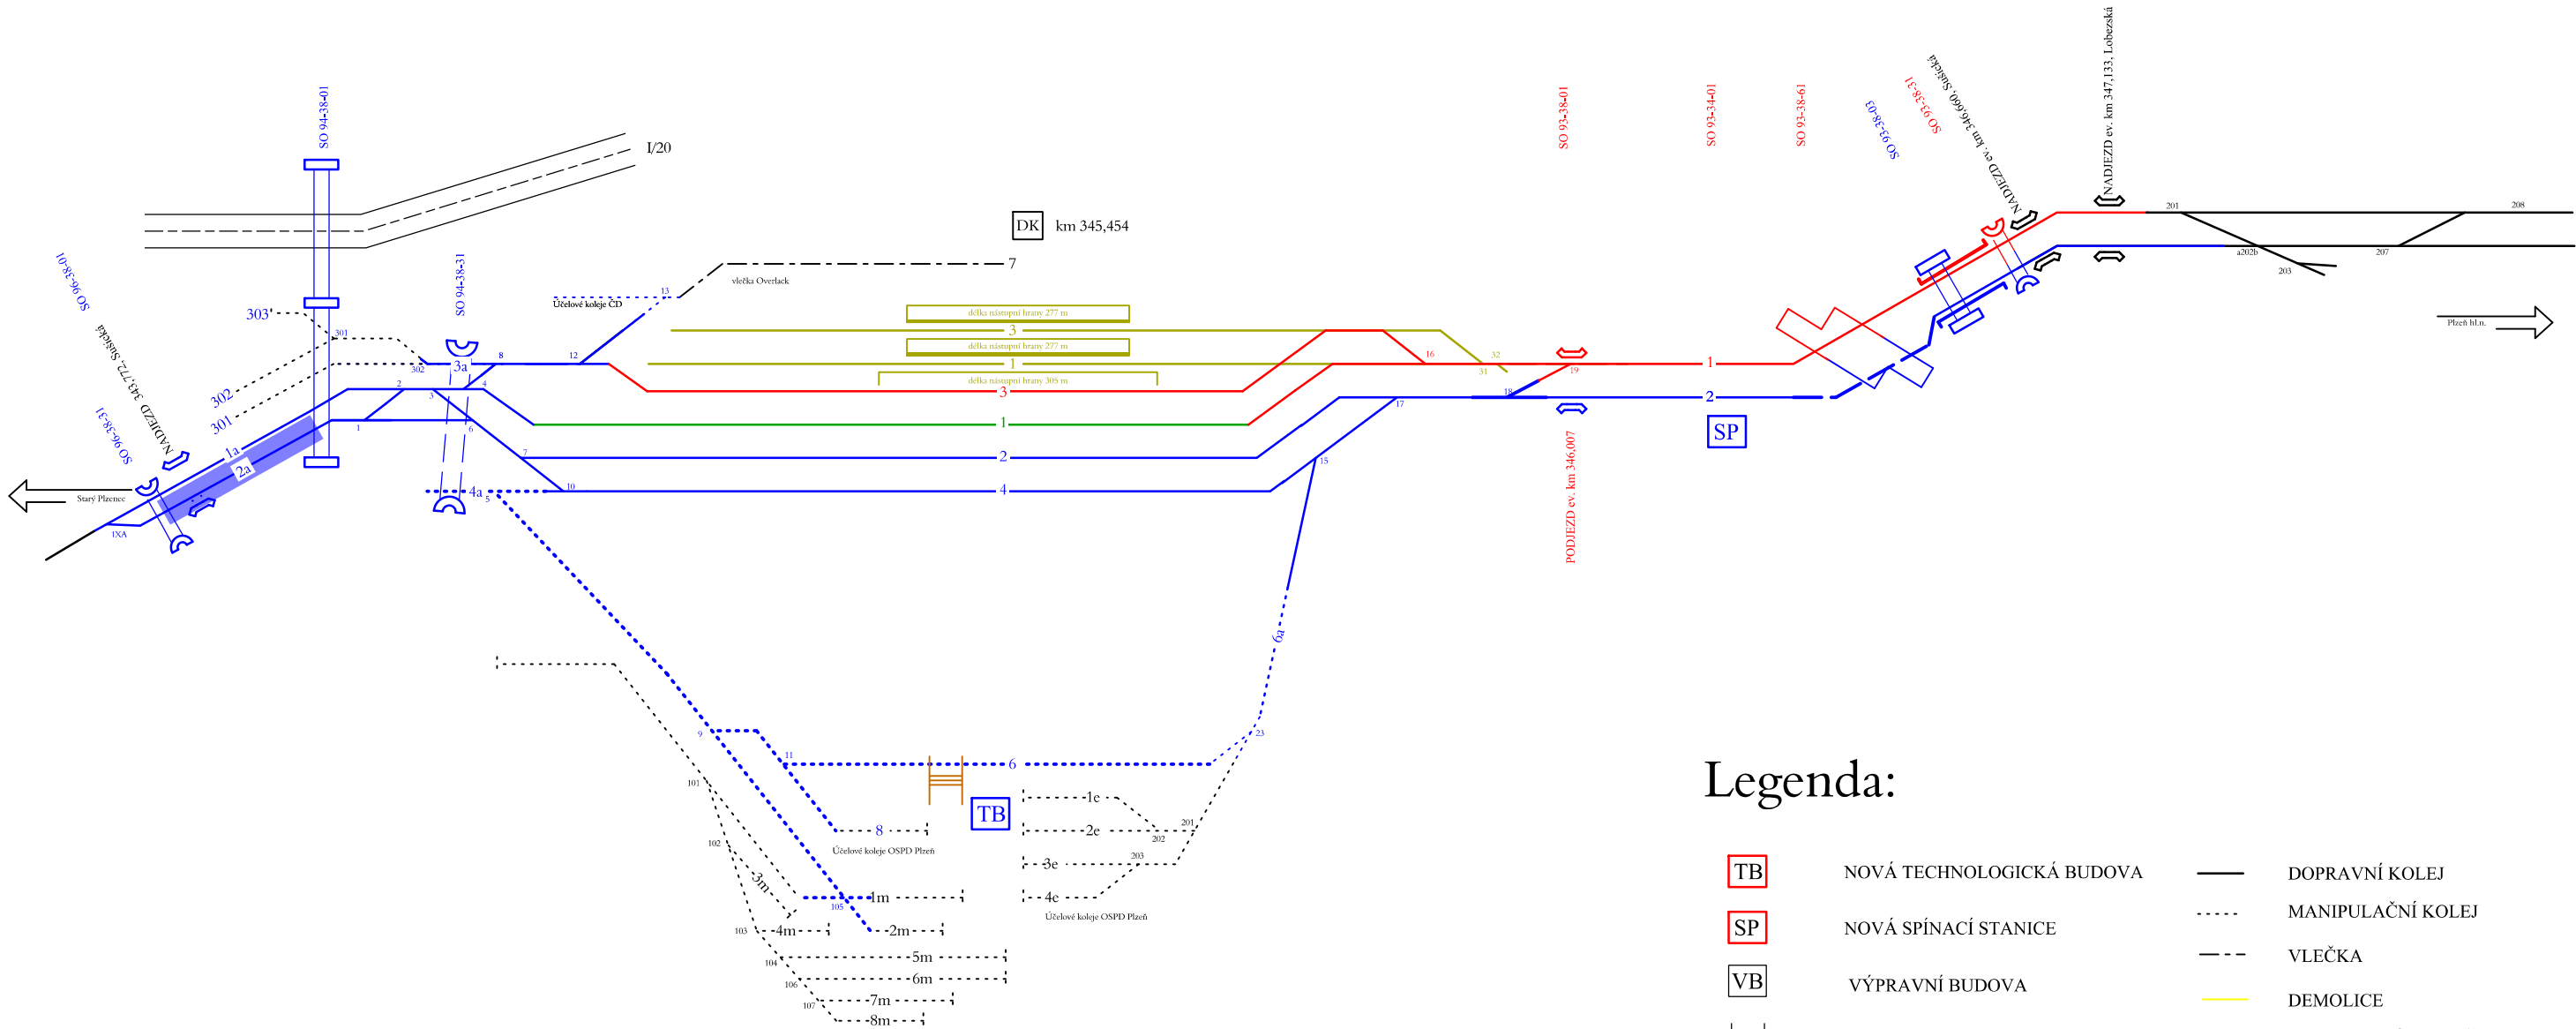


Legenda:

	NOVÁ TECHNOLOGICKÁ BUDOVA		DOPRAVNÍ KOLEJ
	NOVÁ SPÍNACÍ STANICE		MANIPULAČNÍ KOLEJ
	VÝPRAVNÍ BUDOVA		VLEČKA
	PŘEJEZD, PŘECHOD		DEMOLICE
	STAVENIŠTNÍ PŘEJEZD, PŘECHOD		KOLEJ VE VÝSTAVBĚ
	MOSTNÍ OBJEKT		SOUČASNĚ PROBÍHAJÍCÍ VÝSTAVBA
	PROPUSTEK		DEFINITIVNÍ STAV
	LÁVKA		SOUVISEJÍCÍ STAVBA VÝHLED
			PROVIZORNÍ STAV
			KOLEJ VYČLENĚNA PRO STAVBU
			NAPOJENÍ DEFINITIVNÍ/PROVIZORNÍ VYLOUČENÉ JÍZDY
			NOVÉ ČÍSLO VÝHYBKY
			PŮVODNÍ ČÍSLO VÝHYBKY

Stavební postup č.6

Plzeň-Slovany


ŽST Plzeň-Kotěrov

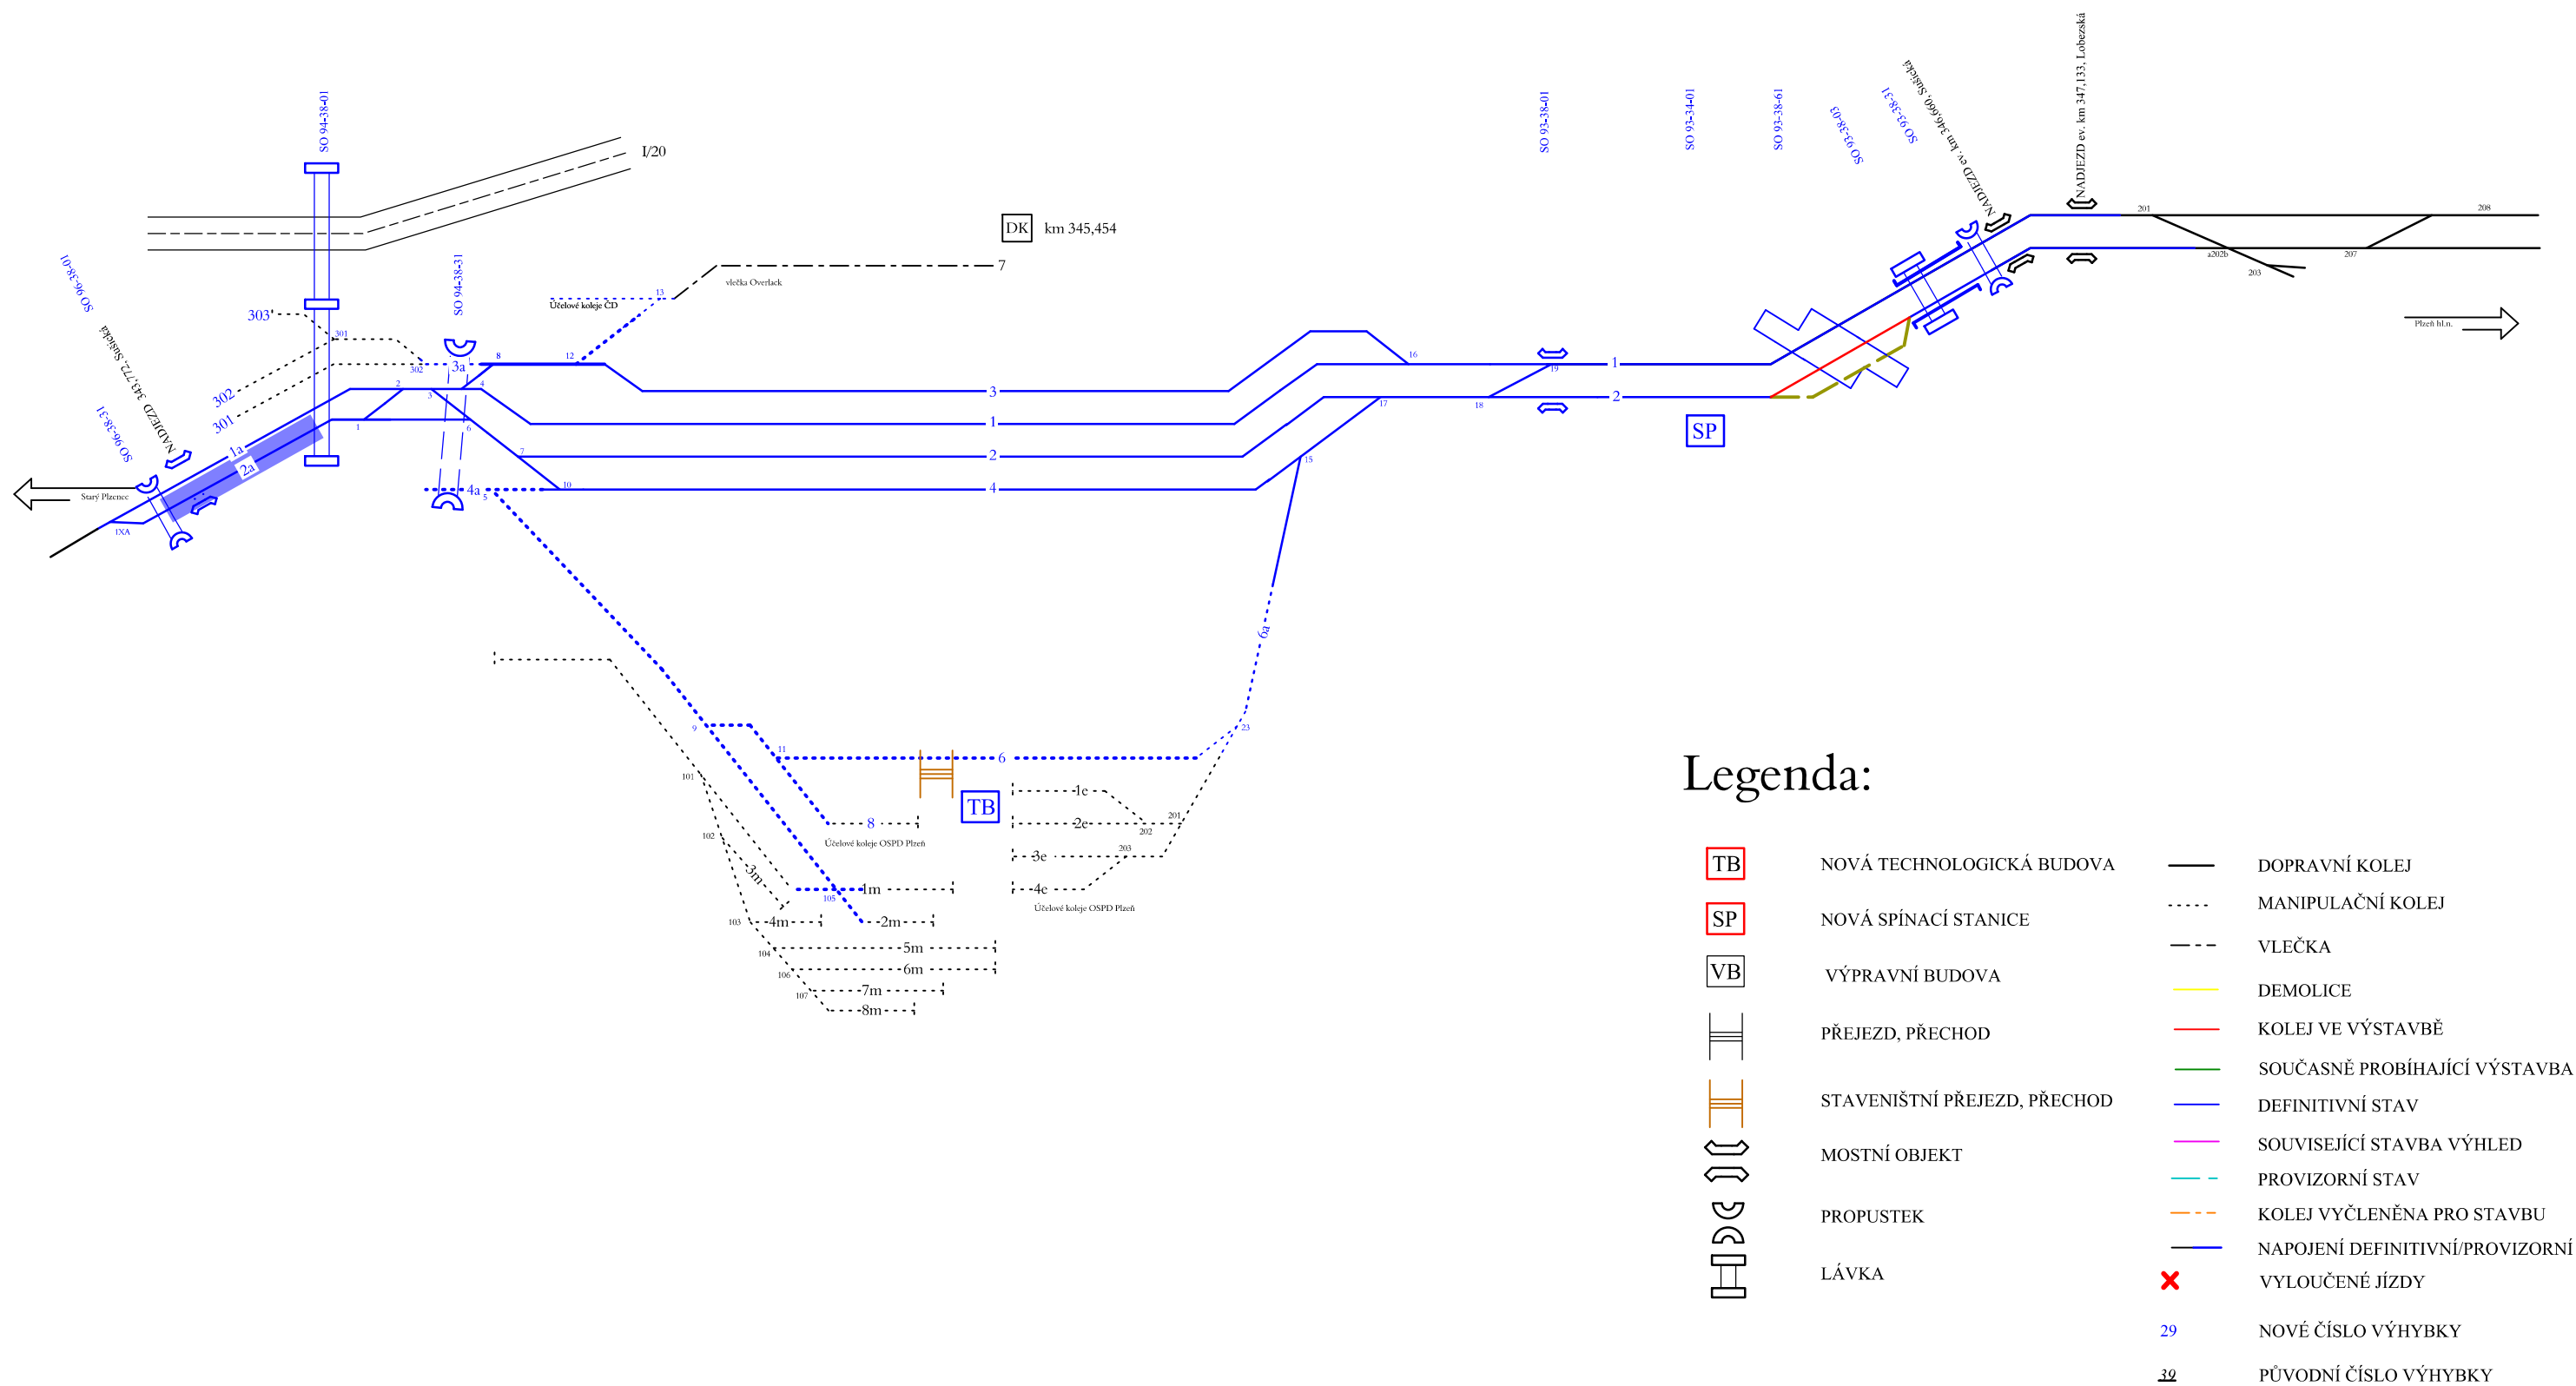

Definitivní stav

ŽST Plzeň-Koterov

Plzeň-Slovany

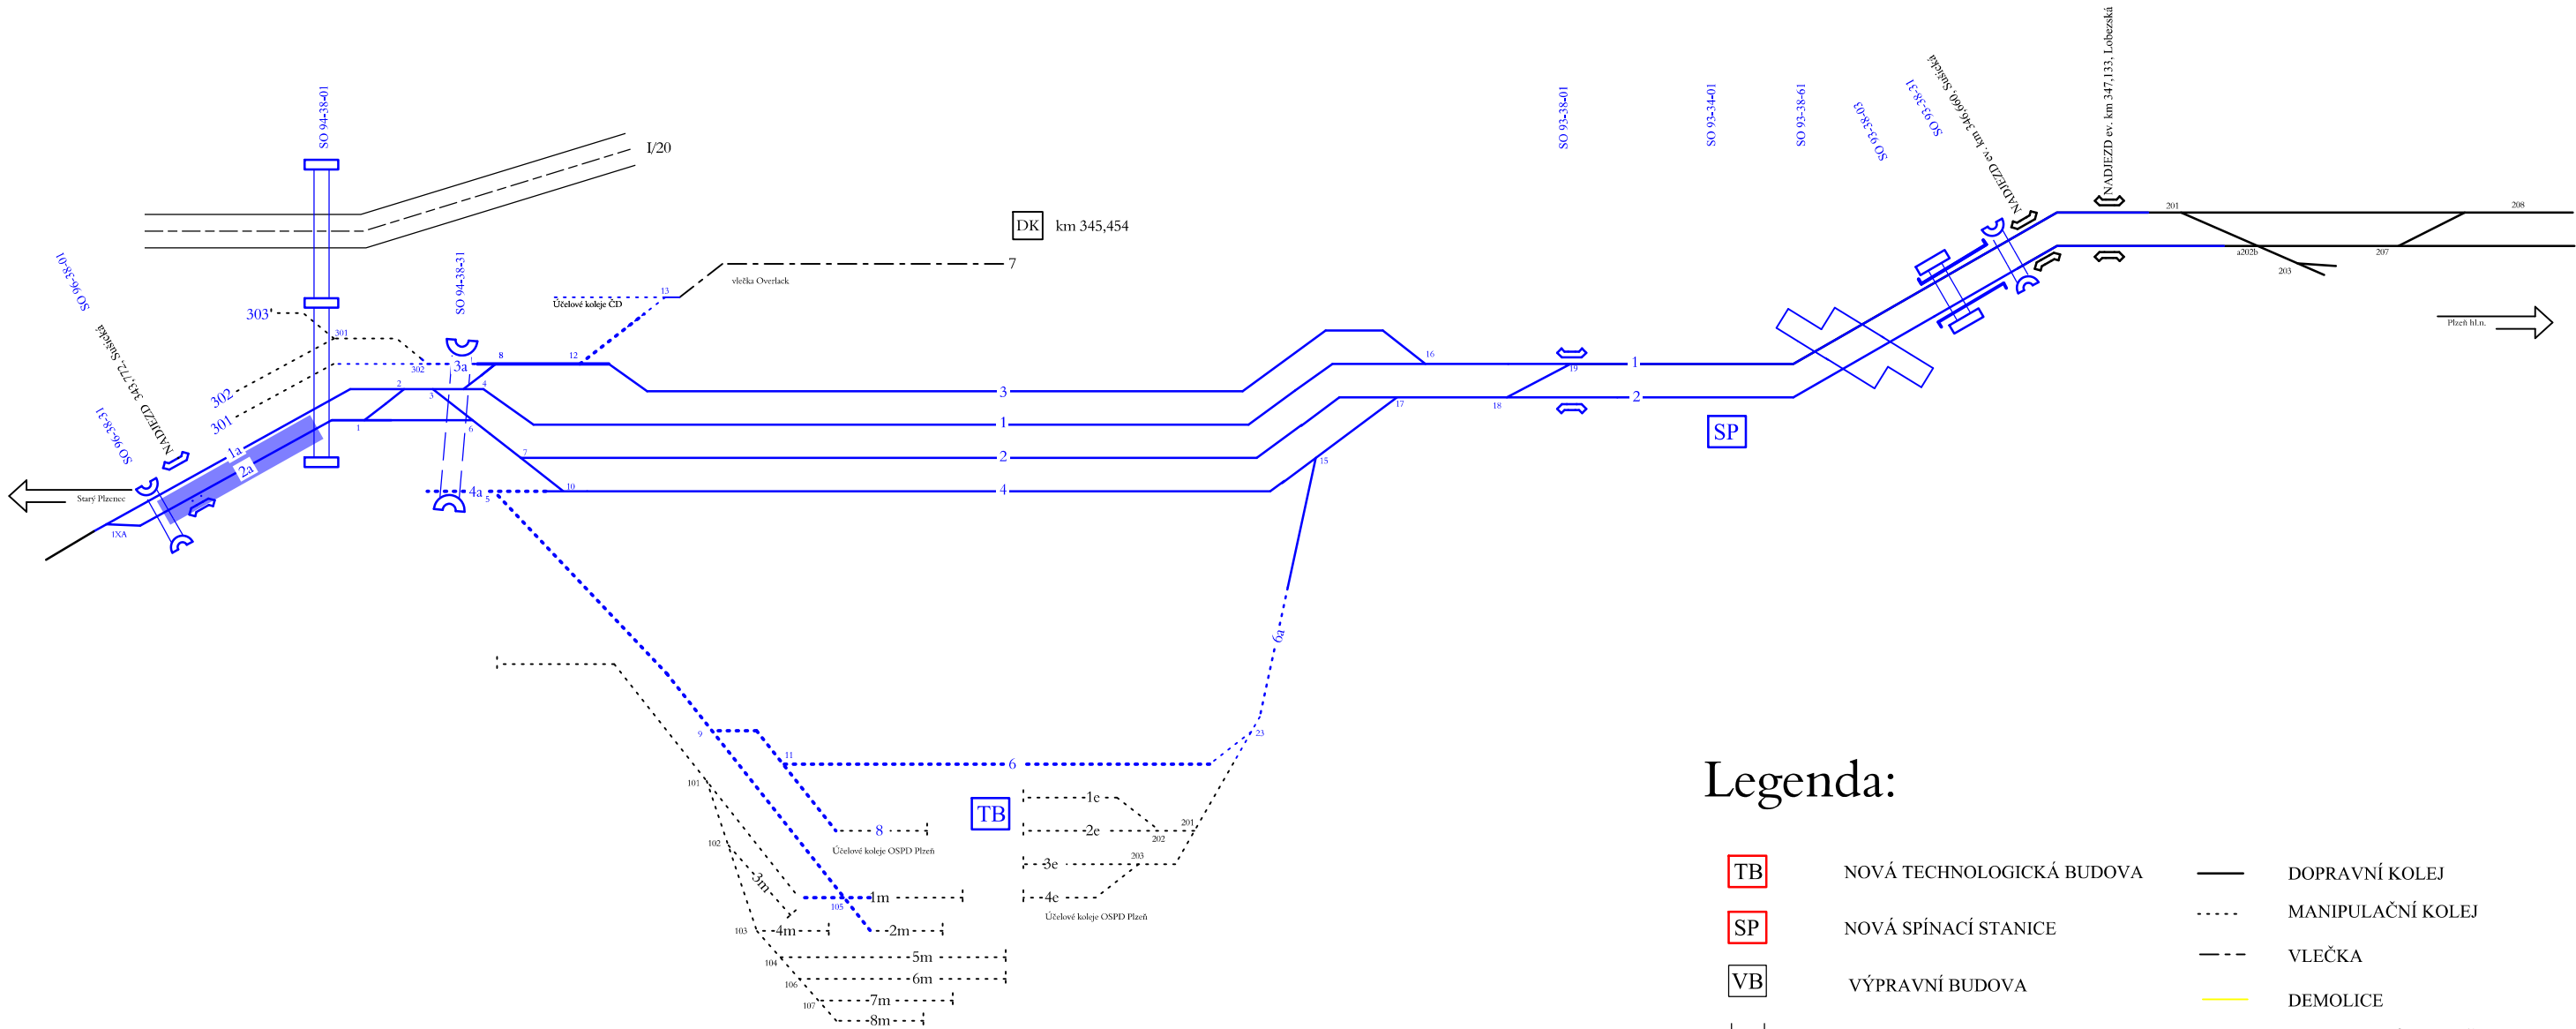

Legenda:

<div>TB</div>	NOVÁ TECHNOLOGICKÁ BUDOVA	<div></div>	DOPRAVNÍ KOLEJ
<div>SP</div>	NOVÁ SPÍNACÍ STANICE	<div></div>	MANIPULAČNÍ KOLEJ
<div>VB</div>	VÝPRAVNÍ BUDOVA	<div></div>	VLEČKA
<div></div>	PŘEJEZD, PŘECHOD	<div></div>	DEMOLICE
<div></div>	STAVENIŠTNÍ PŘEJEZD, PŘECHOD	<div></div>	KOLEJ VE VÝSTAVBĚ
<div></div>	MOSTNÍ OBJEKT	<div></div>	SOUČASNĚ PROBÍHAJÍCÍ VÝSTAVBA
<div></div>	PROPUSTEK	<div></div>	DEFINITIVNÍ STAV
<div></div>	LÁVKA	<div></div>	SOUVISEJÍCÍ STAVBA VÝHLED
		<div></div>	PROVIZORNÍ STAV
		<div></div>	KOLEJ VYČLENĚNA PRO STAVBU
		<div></div>	NAPOJENÍ DEFINITIVNÍ/PROVIZORNÍ
		<div></div>	VYLOUČENÉ JÍZDY
		<div></div>	NOVÉ ČÍSLO VÝHYBKY
		<div></div>	PŮVODNÍ ČÍSLO VÝHYBKY

TV 101 a 102 koleje trvale zaskratované a nesjízdné

BUDĚJOVICE

výtažná kolej

PLZEŇ

km 345,454
Výpravní budova

SCHVÁLIL:

PLATÍ OD : 8. 8. 2011



PLATÍ OD : 8. 8. 2011

ŽST PLZEŇ-KOTEROV
TV NOVÉ

