


Schéma současného stavu ŽST Plzeň-Koterov

návěstidlo	km poloha
PřL	343,376
L	344,376
S1	345,096
S2	345,002
S3	345,126

DK km 345,454

návěstidlo	km poloha
1L	346,938
2L	346,938

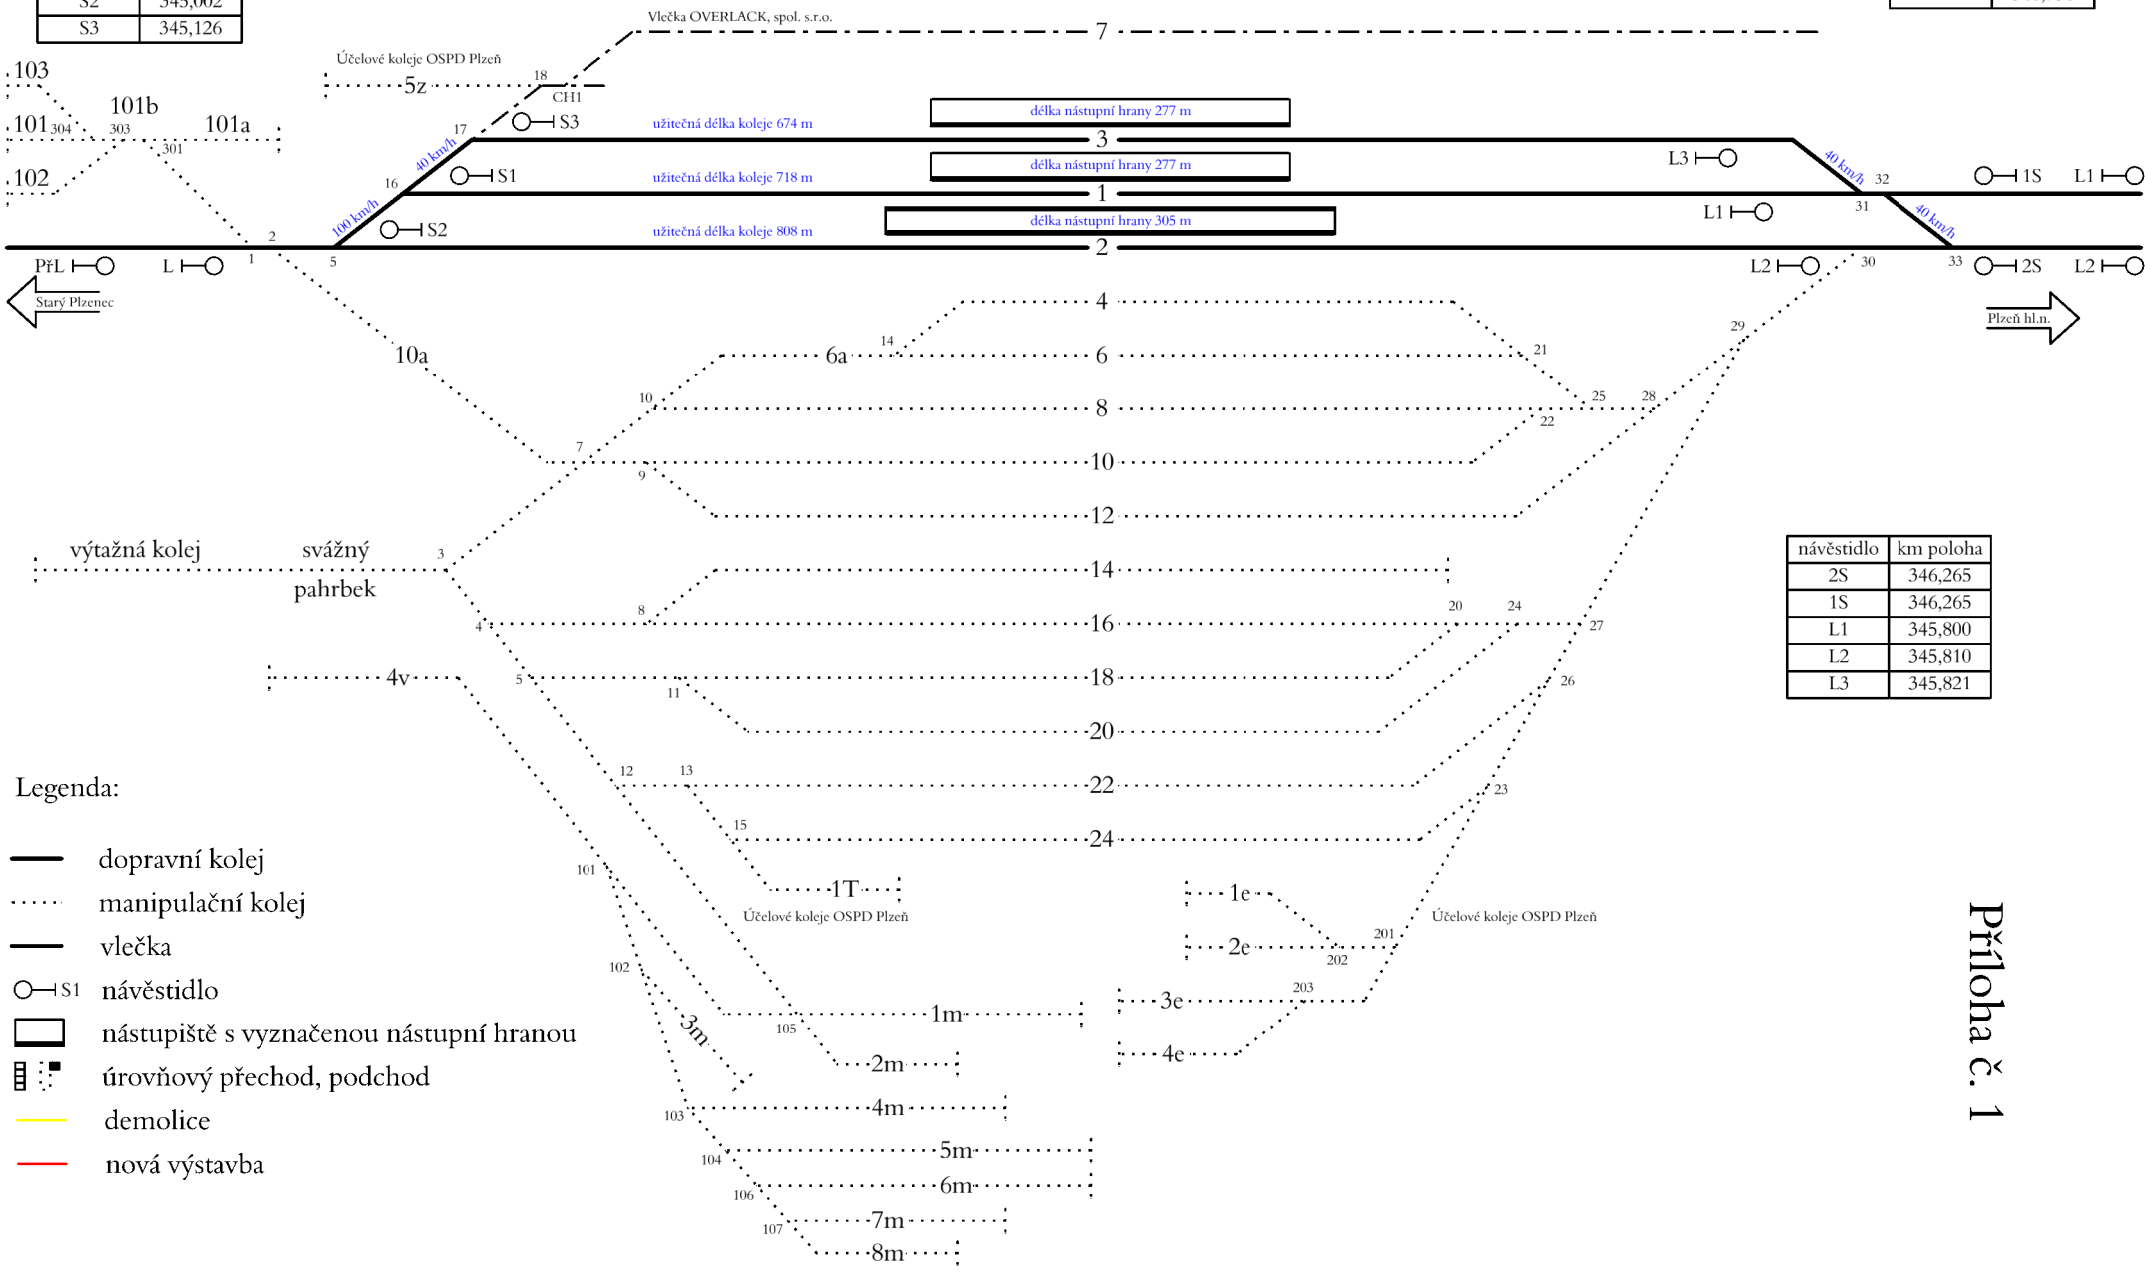

Legenda:

- dopravní kolej
- manipulační kolej
- vlečka
- S1 návěstidlo
- ▭ nástupiště s vyznačenou nástupní hranou
- ▬ úrovnový přechod, podchod
- demolice
- nová výstavba

návěstidlo	km poloha
2S	346,265
1S	346,265
L1	345,800
L2	345,810
L3	345,821

Příloha č. 1