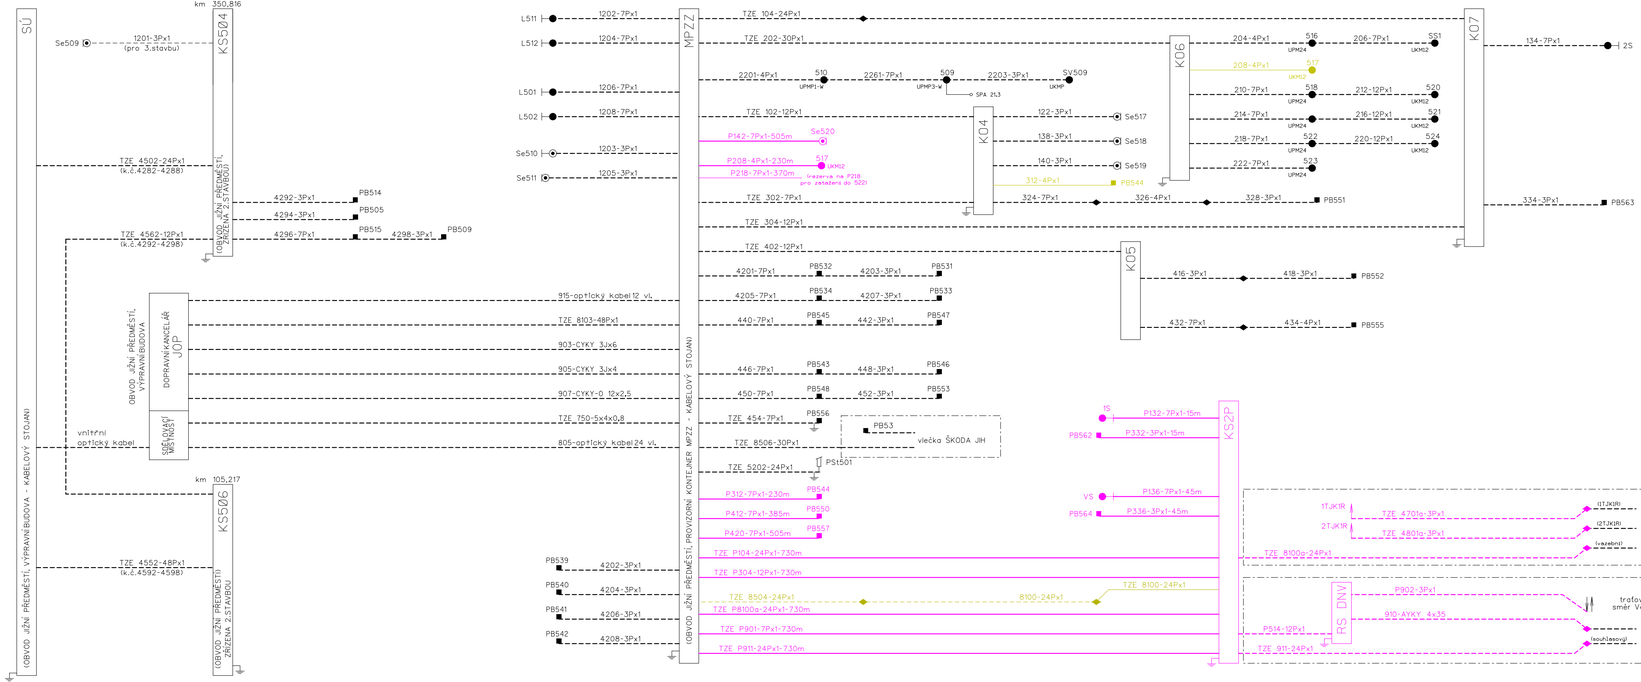
km 350,816
SÚ
K5504
Se509
1201-3Px1 (pro 3.stavbu)
(OBVOD JIŽNÍ PŘEDMĚSTÍ, ÚPRAVNÍ BUDOVA - KABELOVÝ STOJAN)
OBVOD JIŽNÍ PŘEDMĚSTÍ, ÚPRAVNÍ BUDOVA
DOPRAVNÍ KANCELÁŘ JÚP
KABELOVÝ STOJAN
vnitřní optický kabel
TZE 4502-24Px1 (k.č.4282-4288)
TZE 4562-12Px1 (k.č.4292-4298)
4292-3Px1
4294-3Px1
4296-7Px1
PB514
PB505
PB515
4298-3Px1
PB509
OBVOD JIŽNÍ PŘEDMĚSTÍ, ZÁZEMÍ 2.STAVBOU
915-optický kabel12 vl.
TZE 8103-48Px1
903-CYKY 3Jx6
905-CYKY 3Jx4
907-CYKY-O 12x2.5
TZE 750-5x4x0,8
805-optický kabel24 vl.
km 105,217
K5506
TZE 4552-48Px1 (k.č.4592-4598)
(OBVOD JIŽNÍ PŘEDMĚSTÍ, ZÁZEMÍ 2.STAVBOU)
L511
L512
L501
L502
Se510
Se511
1202-7Px1
1204-7Px1
1206-7Px1
1208-7Px1
1203-3Px1
1205-3Px1
MPZZ
(OBVOD JIŽNÍ PŘEDMĚSTÍ, PROVIZORNÍ KONTEJNER MPZZ - KABELOVÝ STOJAN)
TZE 104-24Px1
TZE 202-30Px1
2201-4Px1
UPHP1-W
512
2261-7Px1
UPHP3-W
509
2203-3Px1
SPA 213
SV509
UKHP
TZE 102-12Px1
P142-7Px1-505m
Se520
P208-4Px1-230m
517
UKH12
P218-7Px1-370m
trezerva na P218 pro zatažení do 5221
TZE 302-7Px1
TZE 304-12Px1
TZE 402-12Px1
4201-7Px1
PB532
4203-3Px1
PB531
4205-7Px1
PB534
4207-3Px1
PB533
440-7Px1
PB545
442-3Px1
PB547
446-7Px1
PB543
448-3Px1
PB546
450-7Px1
PB548
452-3Px1
PB553
TZE 454-7Px1
PB556
PB53
vlečka ŠKODA JIH
TZE 8506-30Px1
PSt501
TZE 5202-24Px1
PB544
P312-7Px1-230m
PB550
P412-7Px1-385m
PB557
P420-7Px1-505m
TZE P104-24Px1-730m
TZE P304-12Px1-730m
TZE 8504-24Px1
8100-24Px1
TZE 8100-24Px1
TZE P810da-24Px1-730m
TZE P901-7Px1-730m
TZE P911-24Px1-730m
PB539
4202-3Px1
PB540
4204-3Px1
PB541
4206-3Px1
PB542
4208-3Px1
K04
Se517
Se518
Se519
122-3Px1
138-3Px1
140-3Px1
312-4Px1
PB544
324-7Px1
326-4Px1
328-3Px1
PB551
K06
204-4Px1
516
UPM24
206-7Px1
551
UKM12
208-4Px1
517
UKM12
210-7Px1
518
UPM24
212-12Px1
520
UKM12
214-7Px1
521
UPM24
216-12Px1
UKM12
218-7Px1
522
UPM24
220-12Px1
524
UKM12
222-7Px1
523
UPM24
K07
134-7Px1
2S
334-3Px1
PB563
K05
416-3Px1
418-3Px1
PB552
432-7Px1
434-4Px1
PB555
VS
PB562
P132-7Px1-15m
P332-3Px1-15m
KS2P
VS
PB564
P136-7Px1-45m
P336-3Px1-45m
1TJKÍR
2TJKÍR
TZE 4701a-3Px1
TZE 4801a-3Px1
TZE 8100a-24Px1
(7JKÍR)
(21JKÍR)
(vazební)
automatický blok Plzeň hl.n. - Plzeň Křimice
RS DNV
P902-3Px1
910-4YKY 4x35
P514-12Px1
TZE 911-24Px1
(souhlasový)
trať
trať
trať