
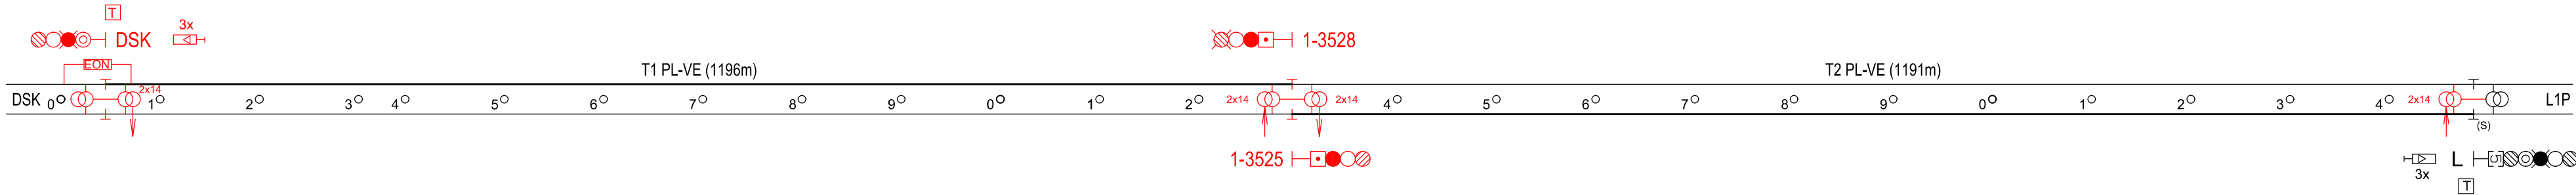


ŽST PLZEŇ HL.N.,
OBVOD NOVÁ HOSPODA

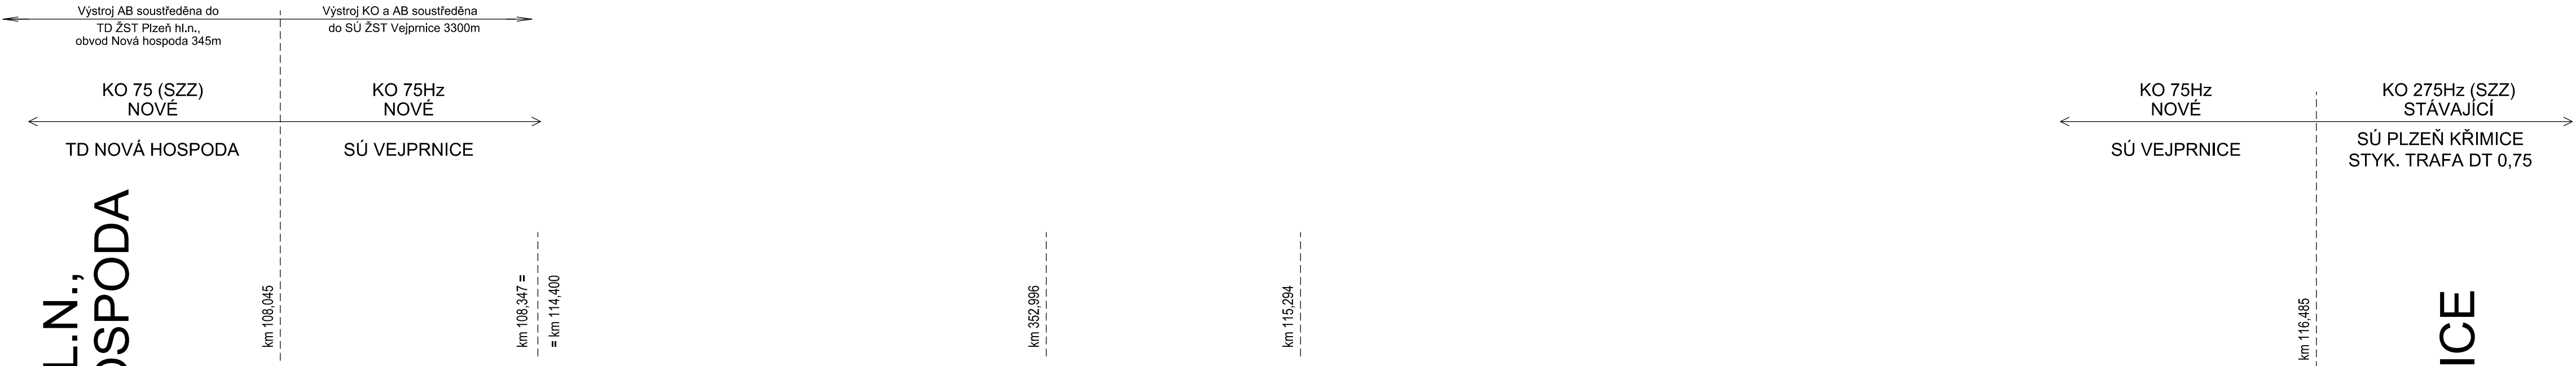

108,0

114,4

115,0

116,0

LEGENDA:

POČET LAN PRO PŘIPOJENÍ STYKOVÉHO TRAF. NA KOLEJNICOVÝ PÁS VYZNAČEN U STYKOVÉHO TRAF. (příklad 3x14 3x14)

PŘIPOJENÍ LAN NA JEDNU KOLEJNICI MUSÍ BÝT PROVEDENO MINIMÁLNĚ 2 KOLÍKY

(S) STÁVAJÍCÍ IZOLOVANÝ STYK



Spolufinancováno Evropskou unií
Nástroj pro propojení Evropy

Projekt „Uzel Plzeň, 3. stavba - přesmyk domazlické trati“ je spolufinancovaný EU z programu Nástroj pro propojení Evropy (CEF).
Za tuto publikaci odpovídá pouze její autor. Evropská unie nenesे odpovědnost za jakékoli využití informací v ní obsažených.

PS 36-21-01
D.1.2

Číslo změny:	Obsah změny:	Datum změny:
01	Změna	30. 11. 2016
02		
03		

Objednatel:	Správa železniční dopravní cesty, statní organizace Dlážděná 1003/7 110 00 Praha 1
-------------	--

Generální projektant:	SUDOP PRAHA a.s. Olšanská 1a, 130 80 Praha 3 tel.: +420 267 094 111 fax: +420 224 230 316 e-mail: praha@sudop.cz	Hlavní inženýr projektu: ING. PAVEL KUBÁT Garant profese: ING. JAROSLAV DYTRYCH
-----------------------	--	--

Středisko: PROJEKTOVÉ STŘEDISKO HRADEC KRÁLOVÉ			
Vedoucí střediska:	Odpovědný projektant SO, IO, PS:	Vypracoval:	Kontroloval:
ING. PAVEL HORÁČEK	ING. JAROSLAV DYTRYCH	ING. PETR VRÁBEL	ING. JAROSLAV DYTRYCH

Název akce:		Číslo smlouvy:	
UZEL PLZEŇ, 3.STAVBA - PŘESMYK DOMAŽLICKÉ TRATI		14-209.250	
Část: ŽELEZNIČNÍ ZABEZPEČOVACÍ ZAŘÍZENÍ TRAŤOVÉ ZABEZPEČOVACÍ ZAŘÍZENÍ PS 36-21-01 PLZEŇ HL.N. - VEJPRNICE, ÚPRAVA TZZ		Datum:	
Název přílohy:		30.05.2015	
		Číslo části:	
		D.1.2	
		Měřítko:	Počet formátů:
			4 A4
		Číslo přílohy:	
		0401	

DOKUMENT LŽE UŽÍVAT POUZE VE SMYSLU PŘÍSLUŠNÉ SMLOUVY O DÍLO. ŽÁDNÁ JEHO ČÁST NEMŮŽE BÝT DLE ZÁKONA č.121/2000 Sb. KOPÍROVÁNA NEBO JINÝM ZPŮSOBEM ROZŠÍŘOVÁNA BEZ SOUHLASU SUDOP PRAHA a.s.