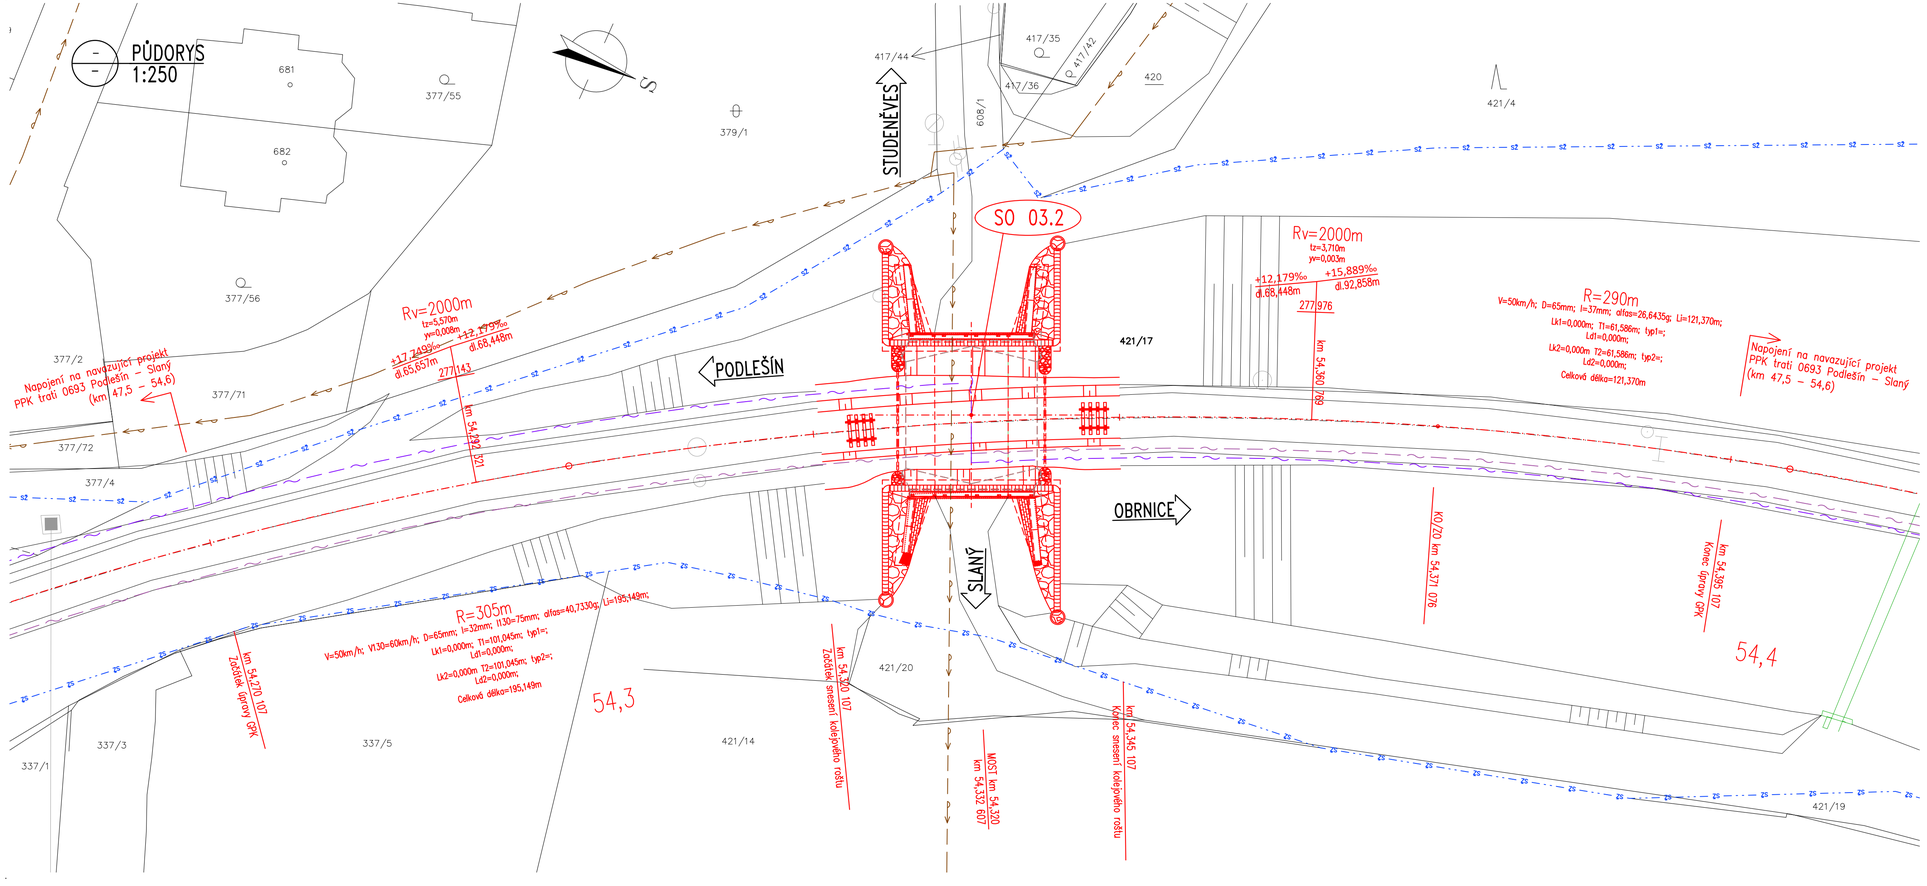

LEGENDA:

- STÁVAJÍCÍ STAV
- NOVÝ STAV
- HRANICE KATASTRU
- HRANICE DRÁŽNÍHO POZEMKU
- xxx/xx — POZEMKY MIMO STAVBU
- xxx/xx — POZEMKY DOTČENÉ STAVBOU

LEGENDA SÍTÍ:

- KABELOVÁ TRASA STÁVAJÍCÍ – ČD TELEMATIKA
- KABELOVÁ TRASA STÁVAJÍCÍ – SSZT
- STÁVAJÍCÍ TRASA VODOVODU – SLAVOS SLANÝ, s.r.o.

SEZNAM STAVEBNÍCH OBJEKTŮ:

SO 03.2 OPRAVA MOSTU V KM 54,320

VÝŠKOVÝ SYSTÉM Bpv — SOUŘADNICOVÝ SYSTÉM S-JTSK

	Vedoucí projektu	Zodpovědný projektant	Investor	SŽ s.o., OŘ PRAHA
TOP CON SERVIS s.r.o.	ING. M. MIKŠOVSKÝ	ING. R. SKLENÁŘ	Místo stavby	KVIČ
			Formát	4A4
	Vypracoval	Kontroloval	Datum	10/2020
	ING. R. SKLENÁŘ	ING. L. MAREK	Účel	DSP
			Měřítko	1:250
TOP CON SERVIS s.r.o., Ke Stírce 1824/56, 182 00 Praha 8, tel/fax: 284 021 741, email:topcon@topcon.cz			Č.zakázky	23-20

PD OPRAVY ŽELEZNIČNÍCH MOSTŮ V OBVODU SMT PRAHA
SO 03.2 – MOST V KM 54,320
NA TRATI PODLEŠÍN – OBRNICE

Číslo kopie	Číslo přílohy
	02

SITUACE