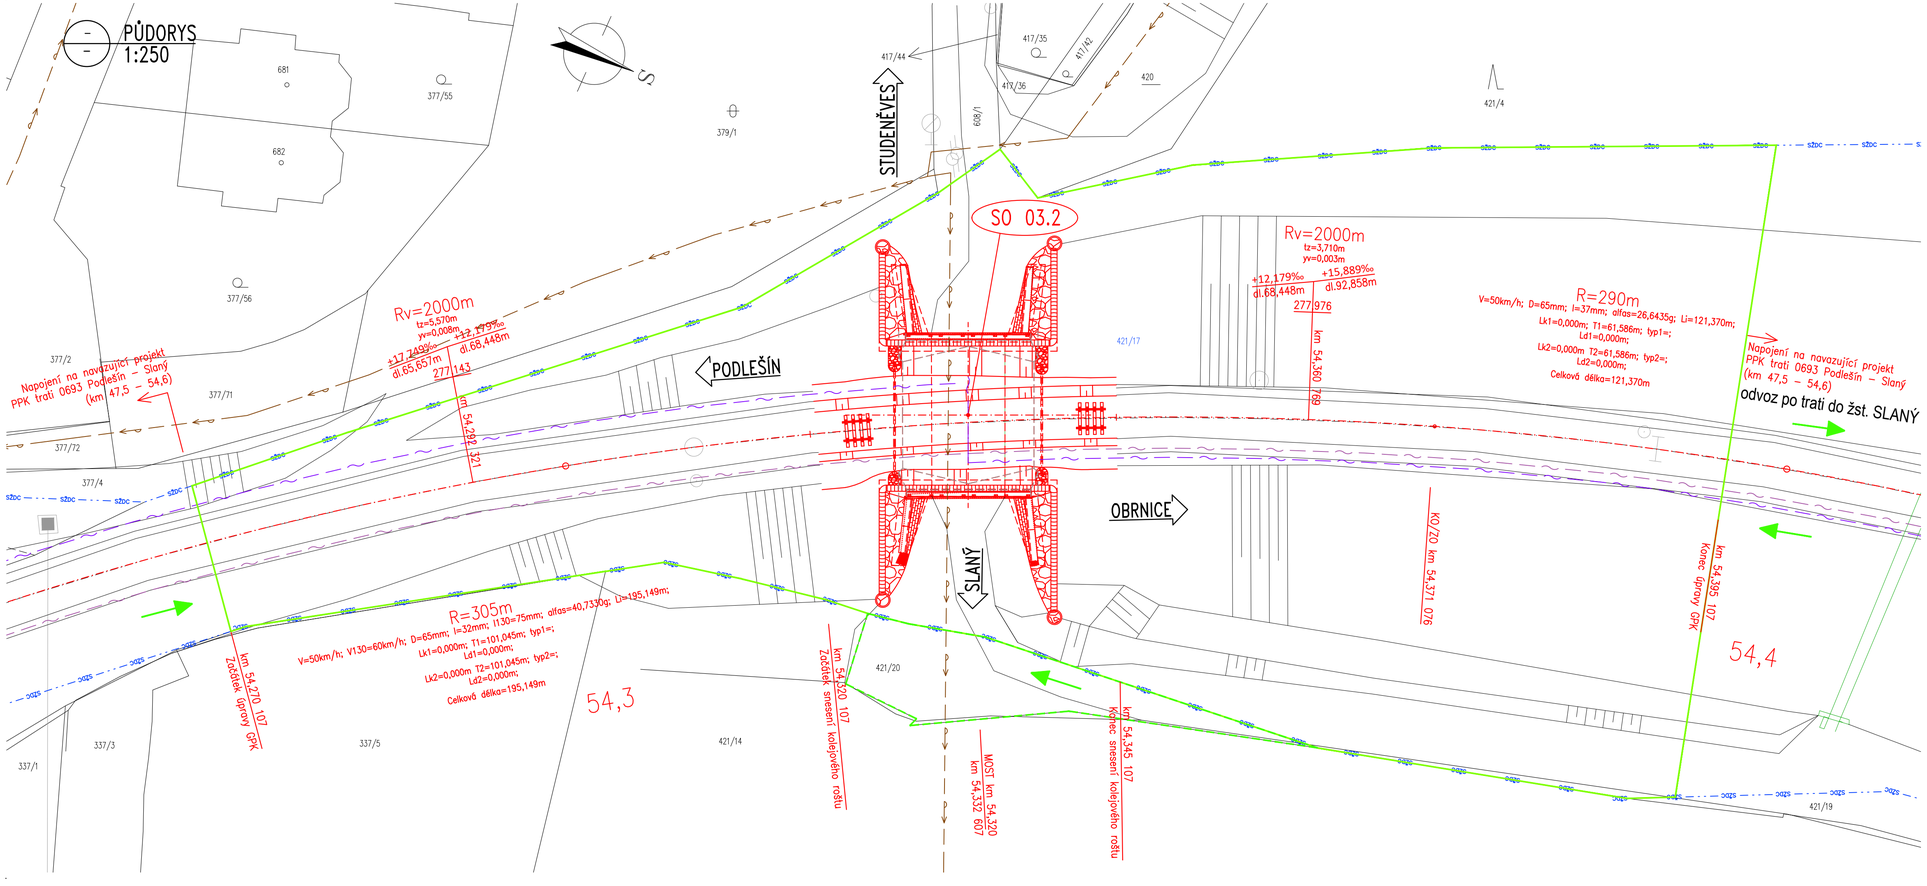

LEGENDA:

- STÁVAJÍCÍ STAV
- NOVÝ STAV
- HRANICE KATASTRU
- HRANICE DRÁŽNÍHO POZEMKU
- xxx/xx — POZEMKY MIMO STAVBU
- xxx/xx — POZEMKY DOTČENÉ STAVBOU
- UVAŽOVANÁ PLOCHA ZAŘÍZENÍ STAVENIŠTĚ
- PŘÍSTUPOVÁ CESTA NA STAVENIŠTĚ

LEGENDA SÍTÍ:

- KABELOVÁ TRASA STÁVAJÍCÍ – ČD TELEMATIKA
- KABELOVÁ TRASA STÁVAJÍCÍ – SSZT
- STÁVAJÍCÍ TRASA VODOVODU – SLAVOS SLANÝ, s.r.o.

SEZNAM STAVEBNÍCH OBJEKTŮ:

SO 03.2 OPRAVA MOSTU V KM 54,320

- LV 2239 Česká republika, Právo hospodařit s majetkem státu - SŽDC s.o. (k.ú. Kvíc - 749532)
- LV 10001 Město Slaný (k.ú. Kvíc - 749532)

VÝŠKOVÝ SYSTÉM Bpv — SOUŘADNICOVÝ SYSTÉM S-JTSK

TOP CON SERVIS s.r.o.	Vedoucí projektu: ING. M. MIKŠOVSKÝ	Zodpovědný projektant: ING. R. SKLENÁŘ	Investor	SŽ s.o., OŘ PRAHA
			Místo stavby	KVÍC
	Vypracoval: ING. R. SKLENÁŘ	Kontroloval: ING. L. MAREK	Formát	4A4
			Datum	10/2020
			Účel	DSP
			Měřítko	1:250
TOP CON SERVIS s.r.o., Ke Stírce 1824/56, 182 00 Praha 8, tel/fax: 284 021 741, email:topcon@topcon.cz			Č.zakázky	23-20

PD OPRAVY ŽELEZNIČNÍCH MOSTŮ V OBVODU SMT PRAHA
SO 03.2 – MOST V KM 54,320
NA TRATI PODLEŠÍN – OBRNICE

Číslo kopie:

Číslo přílohy: 14

ZAŘÍZENÍ STAVENIŠTĚ A PŘÍSTUPOVÉ CESTY