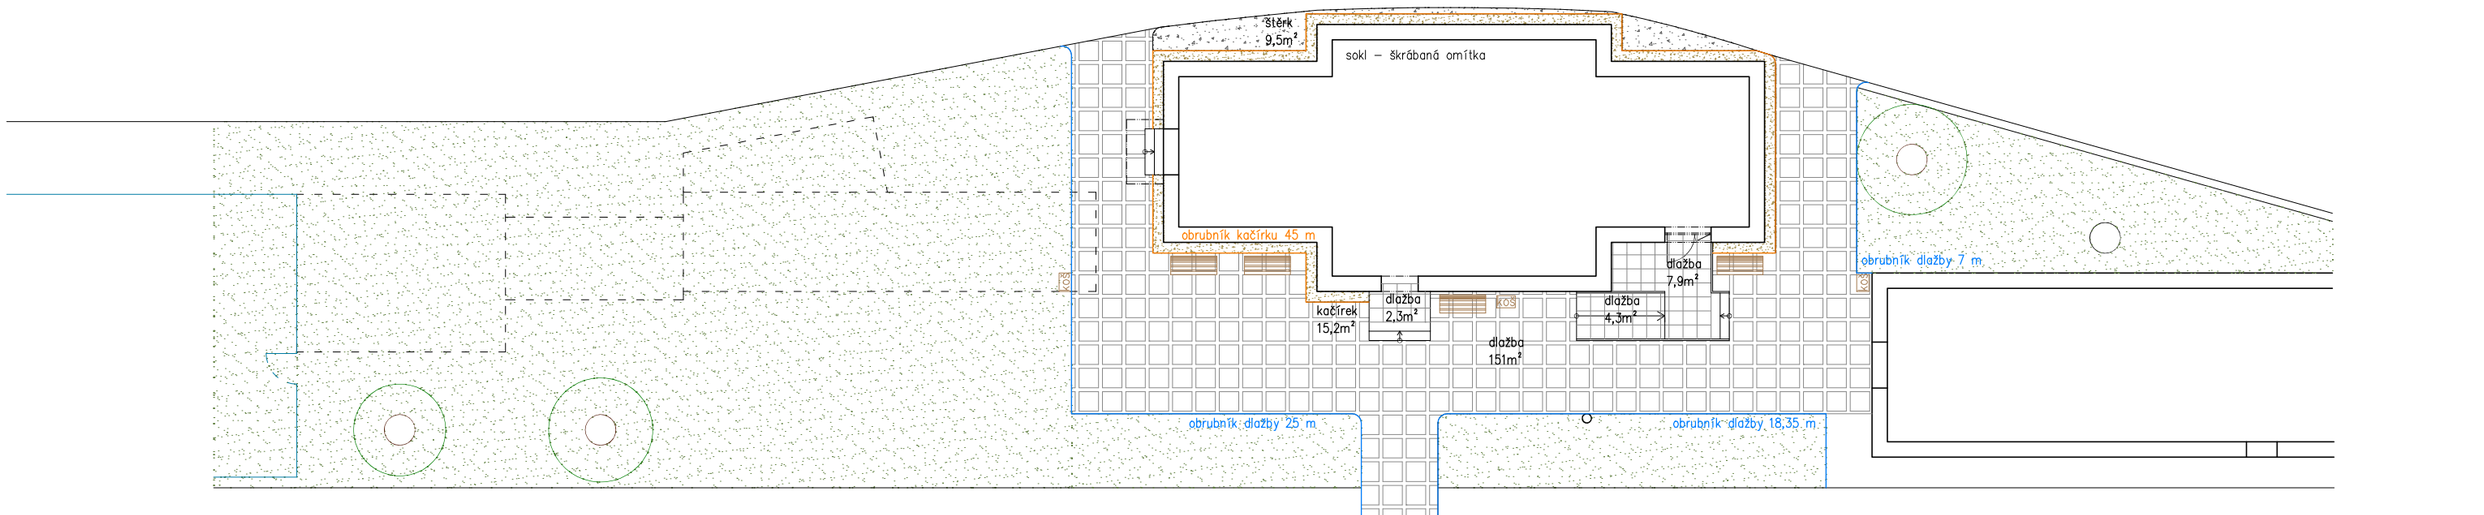

výpravní budova Kropáčova Vrutice – ŠIRŠÍ VZTAHY – NAVRHOVANÝ STAV – m 1:200 – datum vyhotovení: 17. 3. 2021