PŮDORYS NÁSTUPIŠTĚ
M 1:100

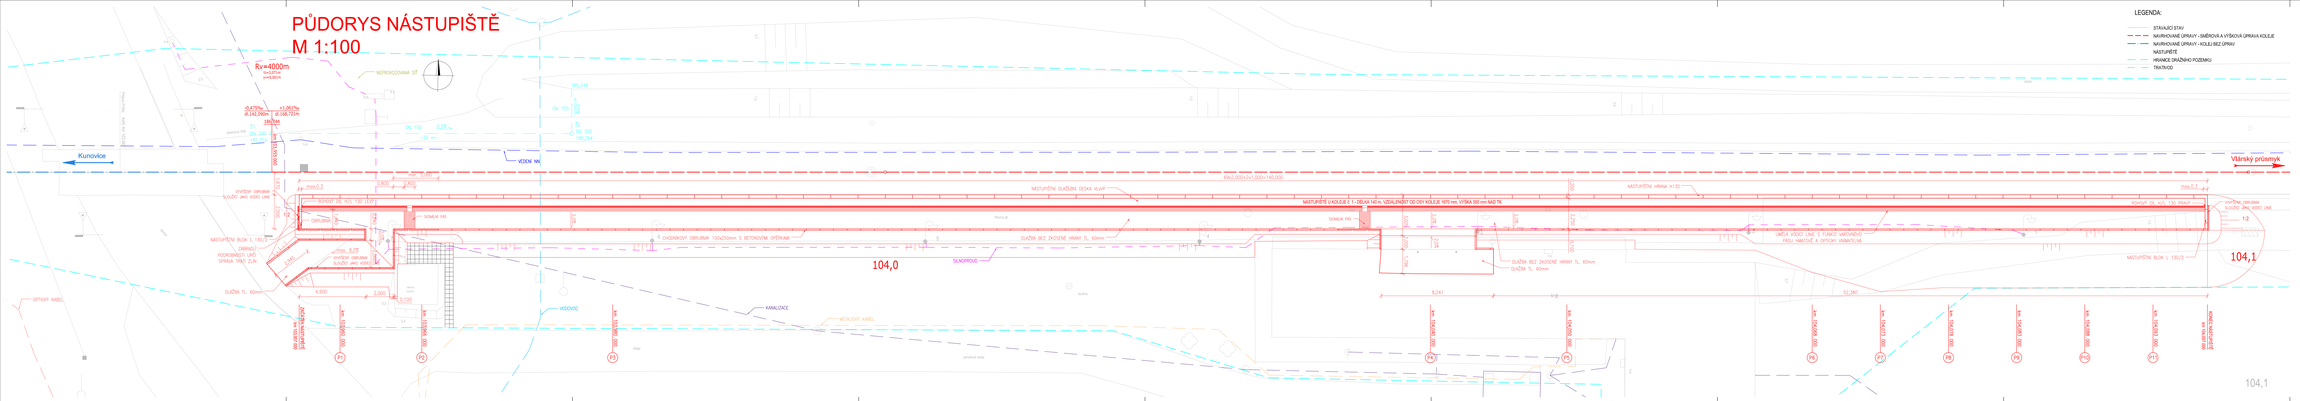

LEGENDA:

- STÁVAJÍCÍ STAV
- NAVRHOVANÉ ÚPRAVY - SMĚROVÁ A VÝŠKOVÁ ÚPRAVA KOLEJE
- NAVRHOVANÉ ÚPRAVY - KOLEJ BEZ ÚPRAV
- NÁSTUPIŠTĚ
- HRANICE ZÁBORNÍHO POZEMKU
- TRATOVOŠ

	Správa železnic, státní organizace Správa železniční geodézie Vlašimská ul. 1076/1 140 00 Praha 4	
Zodp. projektant	Ing. Tomáš Vachulka	
Projektant	Ing. Lenka Kmuníčková	
Kreslil	Pavel Kopal	
Kontroloval	Ing. Tomáš Vachulka	
Traťový úsek	TU 2302 Kunovice - Vlárský průsmyk	
ZJEDNODUŠENÝ PROJEKT	Razítko	Ing. Ondřej Červenka
	Datum	03/2021
	Druh dokumentace	DP
	Číslo zakázky	07202729994
	Měřítko	1:100
	Souřadnicový systém	S-JTSK
	Výškový systém	Bpv
OPRAVA NÁSTUPIŠTĚ V ZAST. VĚSKY Kód: 2302 01 km 103,0 – 104,2		
PŮDORYS NÁSTUPIŠTĚ	Číslo výkresu	Příloha 4