



P7 km 104,073

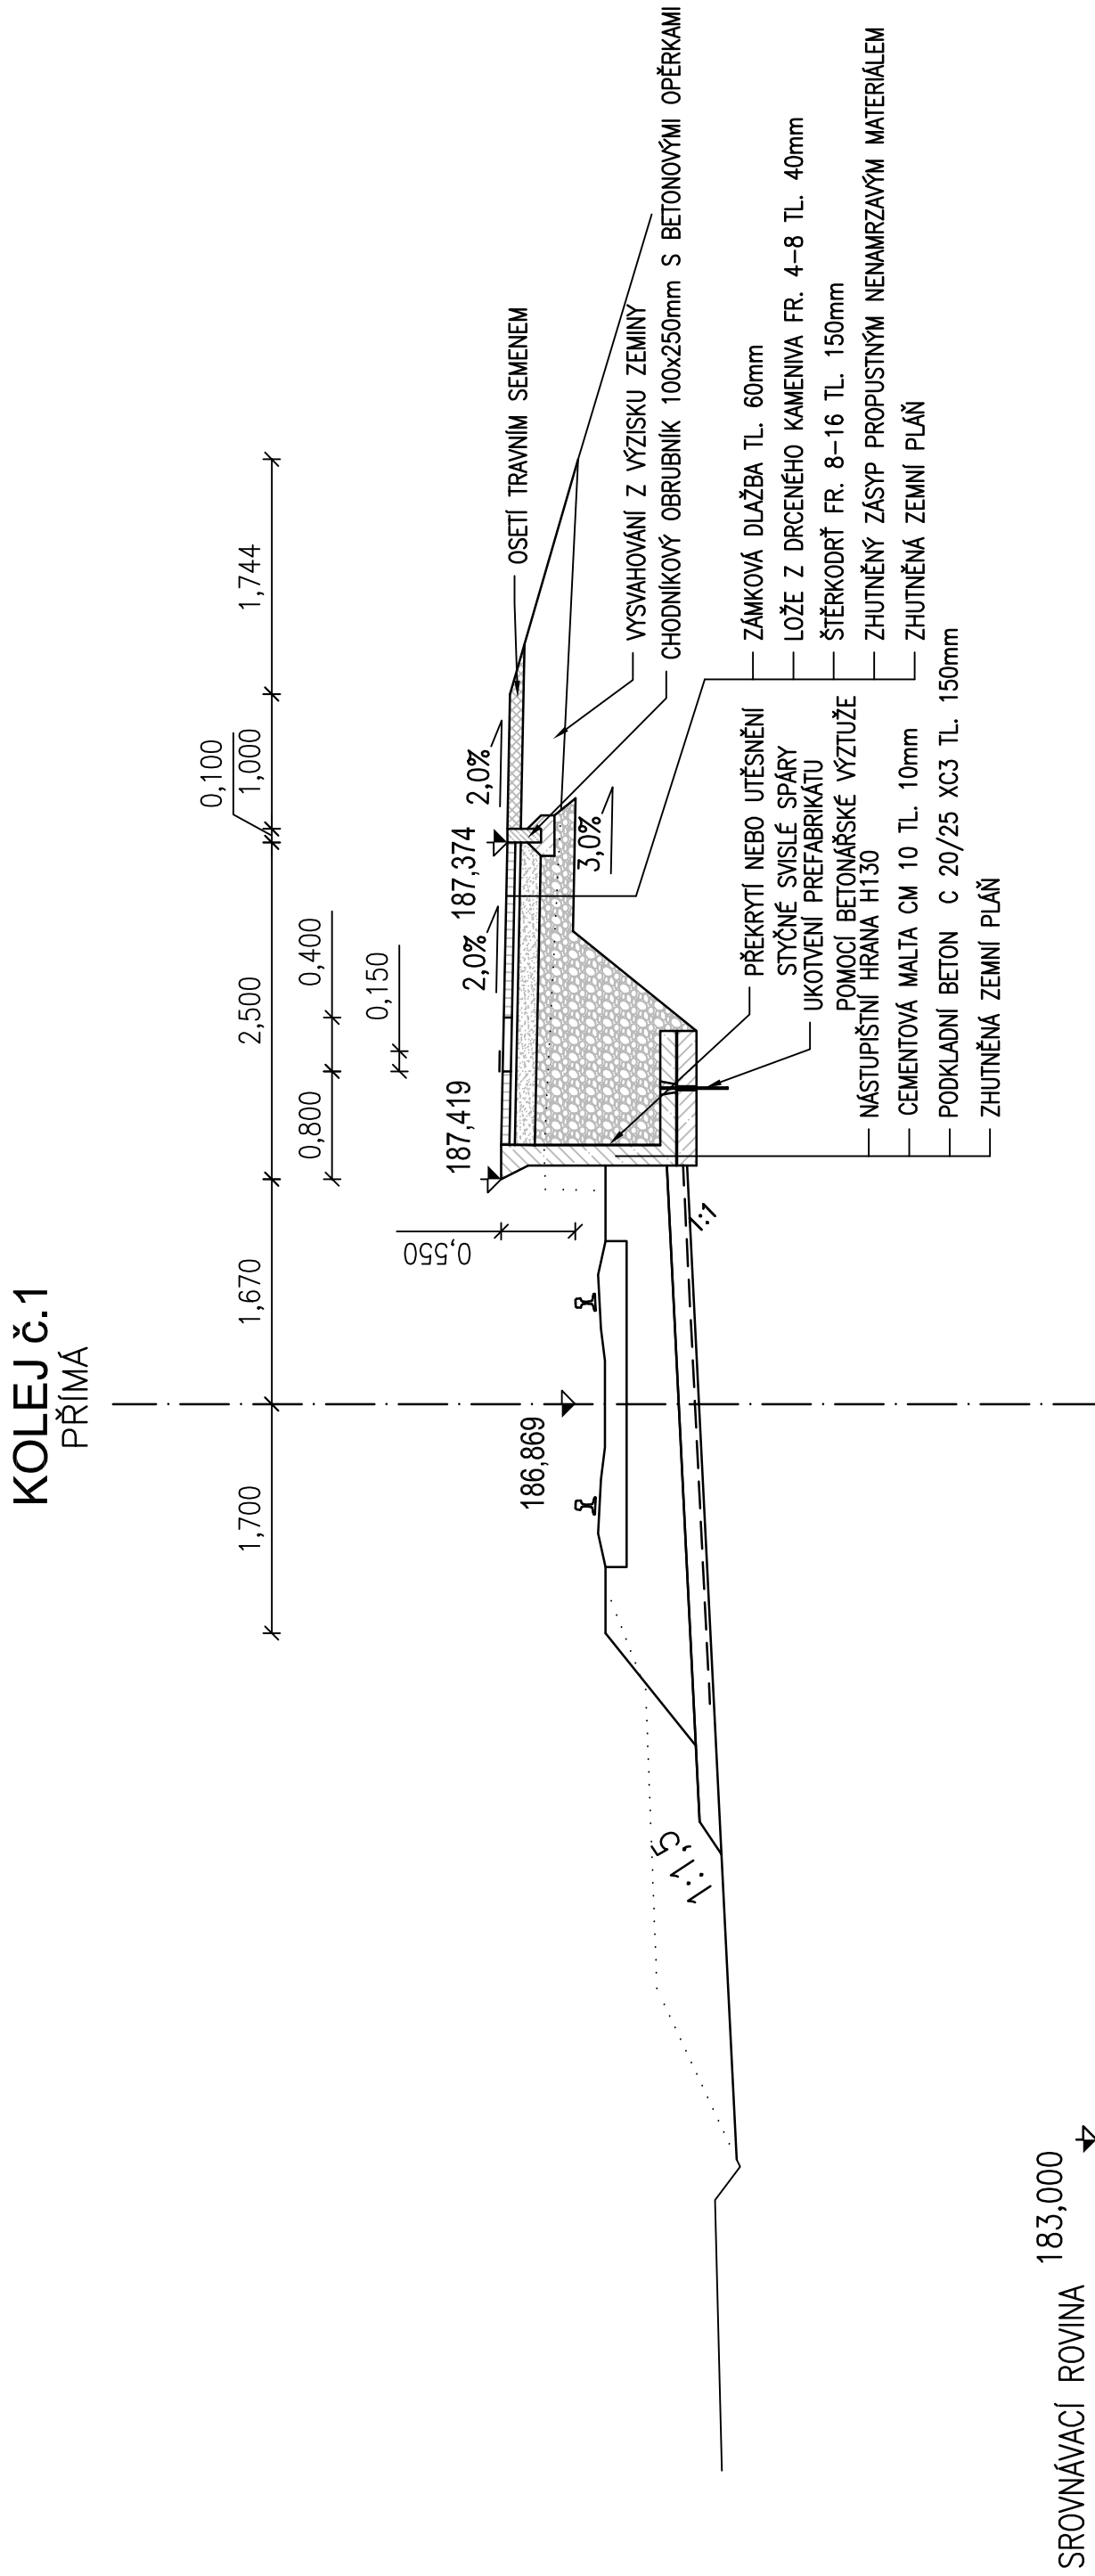

<div></div>	Správa železnic, státní organizace Správa železniční geodézie Václavkova 169/1 160 00 Praha 6		
	<div><div><div>Management kvality</div><div>ISO 9001</div><div>www.dekra.cz</div></div></div>		
	Ing. Tomáš Vachutka		
	Ing. Lenka Kreuzigerová		
	Pavel Rygel		
	Ing. Tomáš Vachutka		
TÚ 2302 Kunovice - Vlářský průmysk			
ZJEDNODUŠENÝ PROJEKT			
OPRAVA NÁSTUPIŠTĚ V ZAST. VĚSKÝ			
TUDU: 2302 32 km 103,9 - 104,2			
PŘÍČNÝ ŘEZ P7, km 104,073			

<div><div><div>Management kvality</div><div>ISO 9001</div><div>www.dekra.cz</div></div></div>	Ředitel	Ing. Ondřej Červenka
	Datum	03/2021
	Druh dokumentace	ZP
	Číslo zakázky	G720Z7200064
	Měřítko	1:50
	Souřadnicový systém	S-JTSK
	Výškový systém	Bpv
Číslo výtisku		Příloha
		5.7