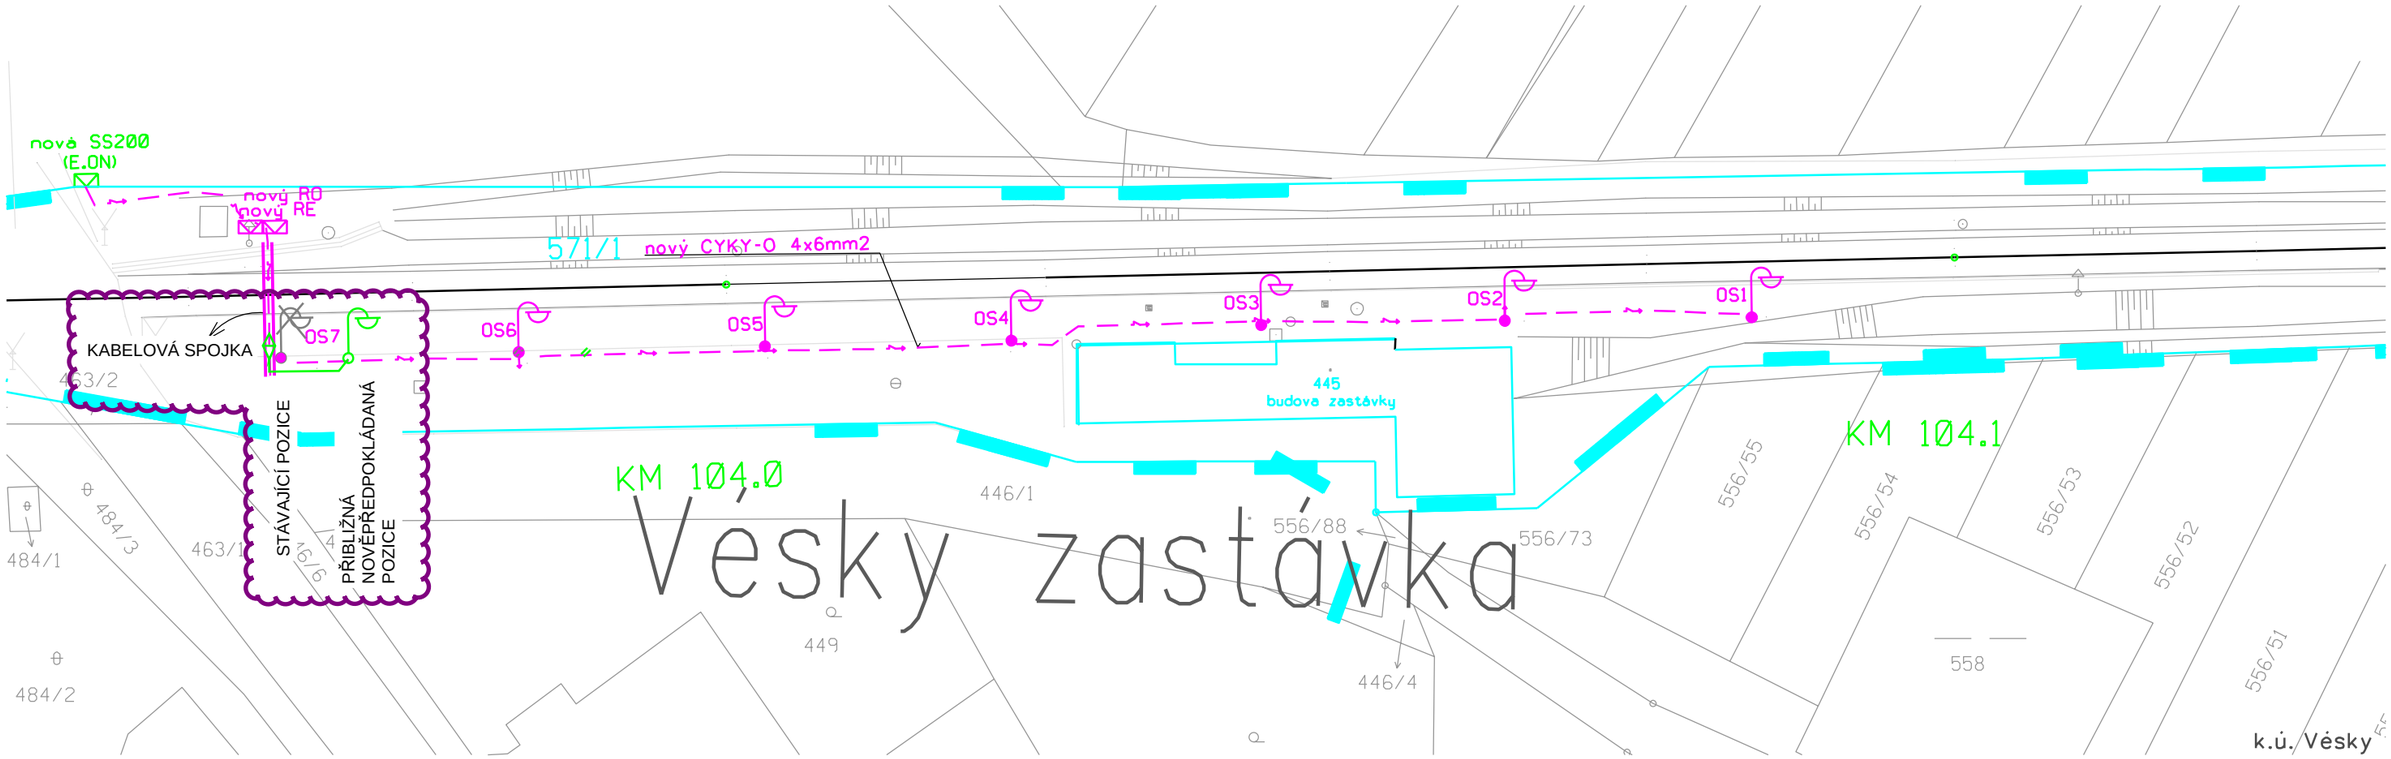

LEGENDA

nové svítidlo 70W vč. sloupu h=6m

nové zemní kabelové vedení NN

SCHEMATICKÉ ZAPOJENÍ

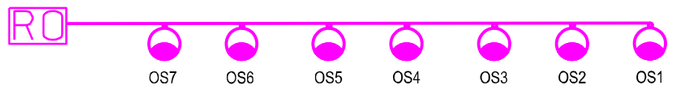

LEGENDA

OS1 - OS7 Svítidlo ~~70W, vysokotlaká sodíková výbojka~~ Easy LED PRO Flow S 12-420 SP-J 730

RO Nový rozváděč - ovládání osvětlení

REVIZE Č.	DATUM	ZMĚNA	ČÍSLO SOUPRAVY:
		DRAFT	

SB projekt s.r.o.
Kasárenská 4063/4, 695 01 Hodonín

Investor	Vedoucí projektant	Vypracoval	Kontroloval	Externí subdodavatel
SŽDC	Ing. Jan Slivka	Tomáš Voldán	Ing. Jan Slivka	

Stavba:

Rekonstrukce silnoproudých zařízení na úseku Vlárský průsmyk (mimo) - Veselí nad Moravou (mimo)

SO 23-06-141 Zast. Vésky, rekonstrukce silnoproudých zařízení

Situace

Archivní číslo		1202001-11_2306141_02_DSPS.dgn	
Stupeň dokumentace		DSPS	
Formát	2xA4	Datum	12/2013
Část	Výtisk číslo	Měřítko	1:500
E3.6		Výkres číslo	02