


P4 km 104,040

KOLEJ č.1
PŘÍMÁ

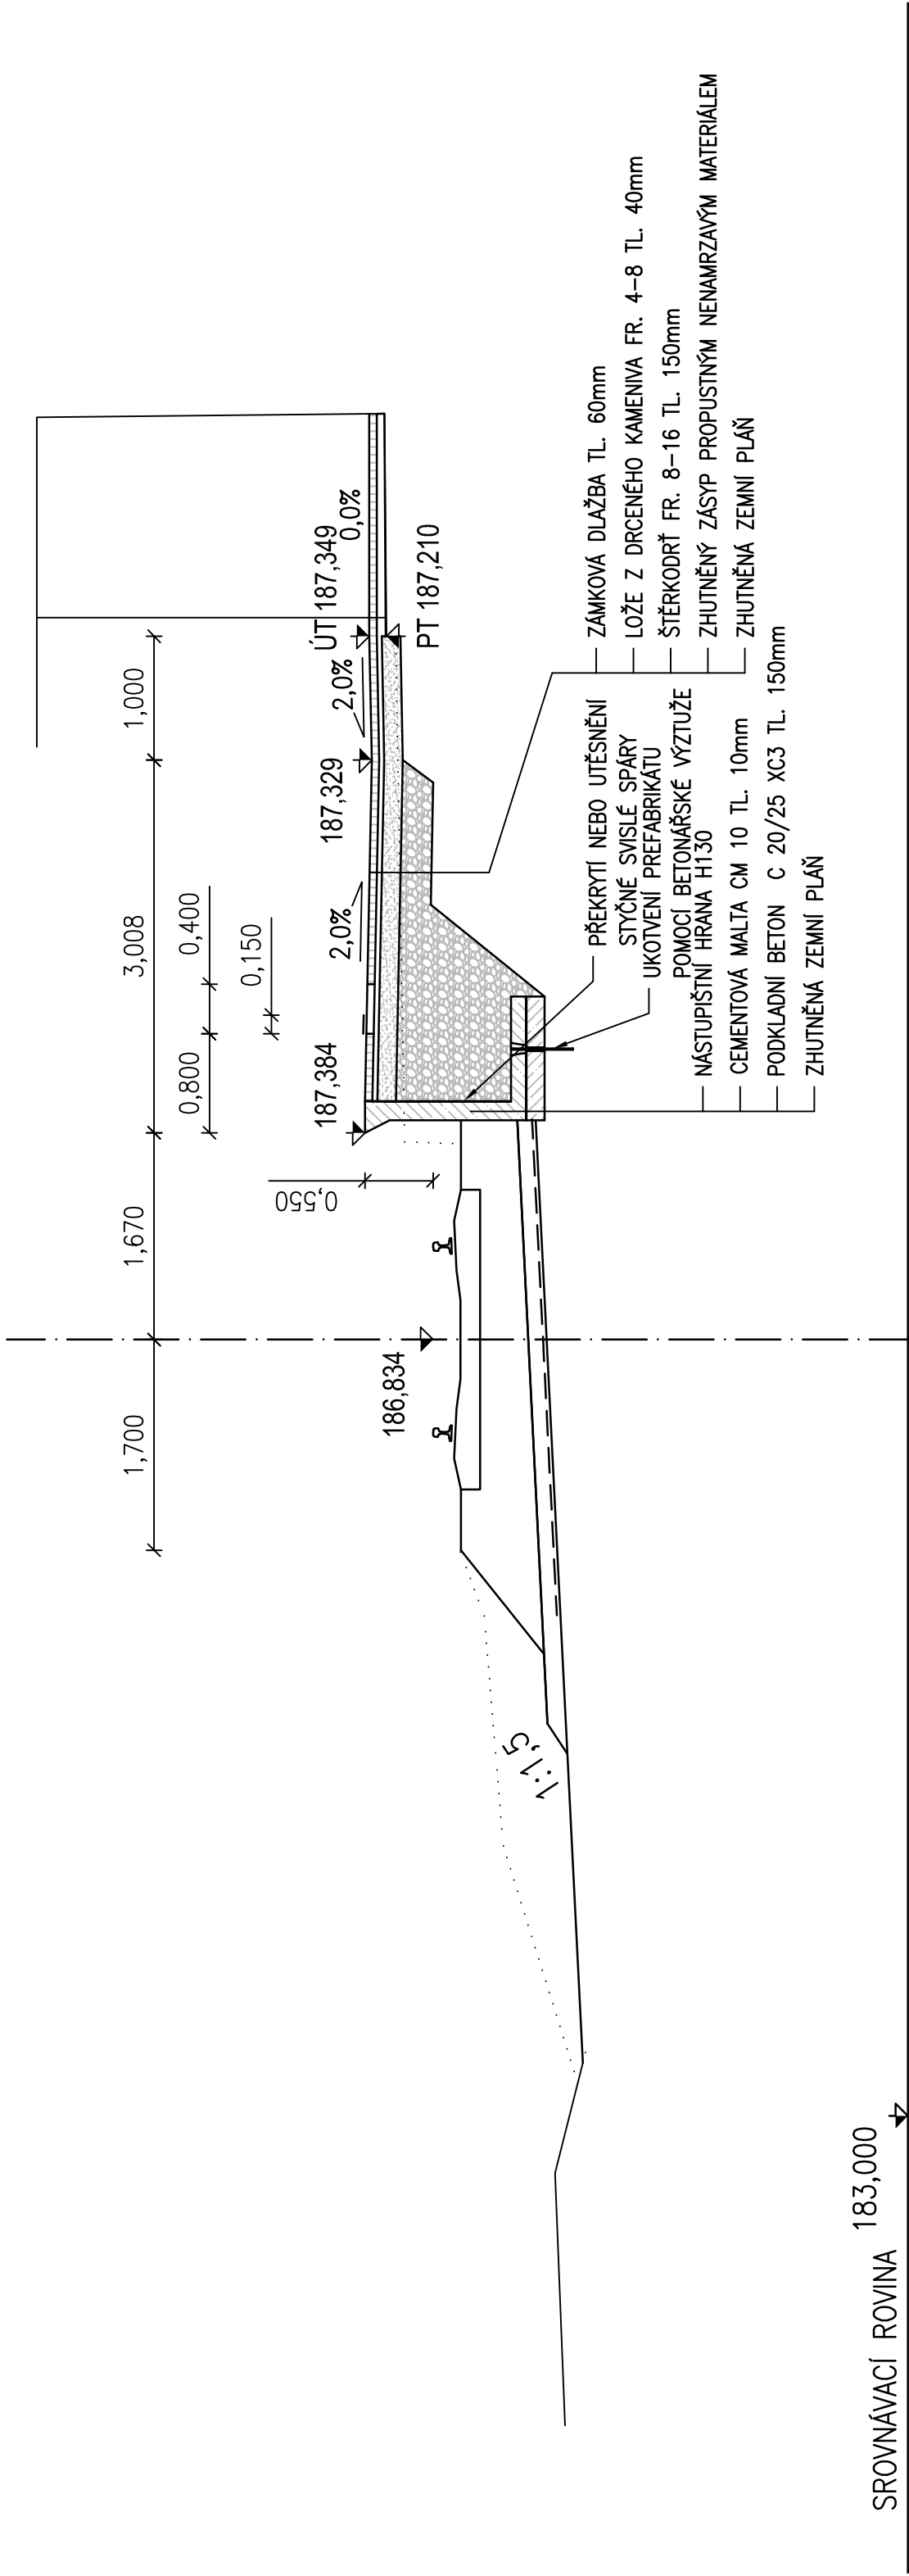

SROVNÁVACÍ ROVINA 183,000

	Správa železnic, státní organizace Správa železniční geodézie Václavkova 169/1 160 00 Praha 6
Zodp. projektant	Ing. Tomáš Vachutka
Projektant	Ing. Lenka Kreuzigerová
Kreslil	Pavel Rygel
Kontroloval	Ing. Tomáš Vachutka
Trafový úsek	TÚ 2302 Kunovice - Vlárský průsmyk
 Management kvality ISO 9001 www.dekra.cz	
Ředitel	Ing. Ondřej Červenka
Datum	03/2021
Druh dokumentace	ZP
Číslo zakázky	G720Z7200064
Měřítko	1:50
Souřadnicový systém	S-JTSK
Výškový systém	Bpv
Číslo výtisku	Příloha
PŘÍČNÝ ŘEZ P4, km 104,040	
5.4	