


P1 km 103,960

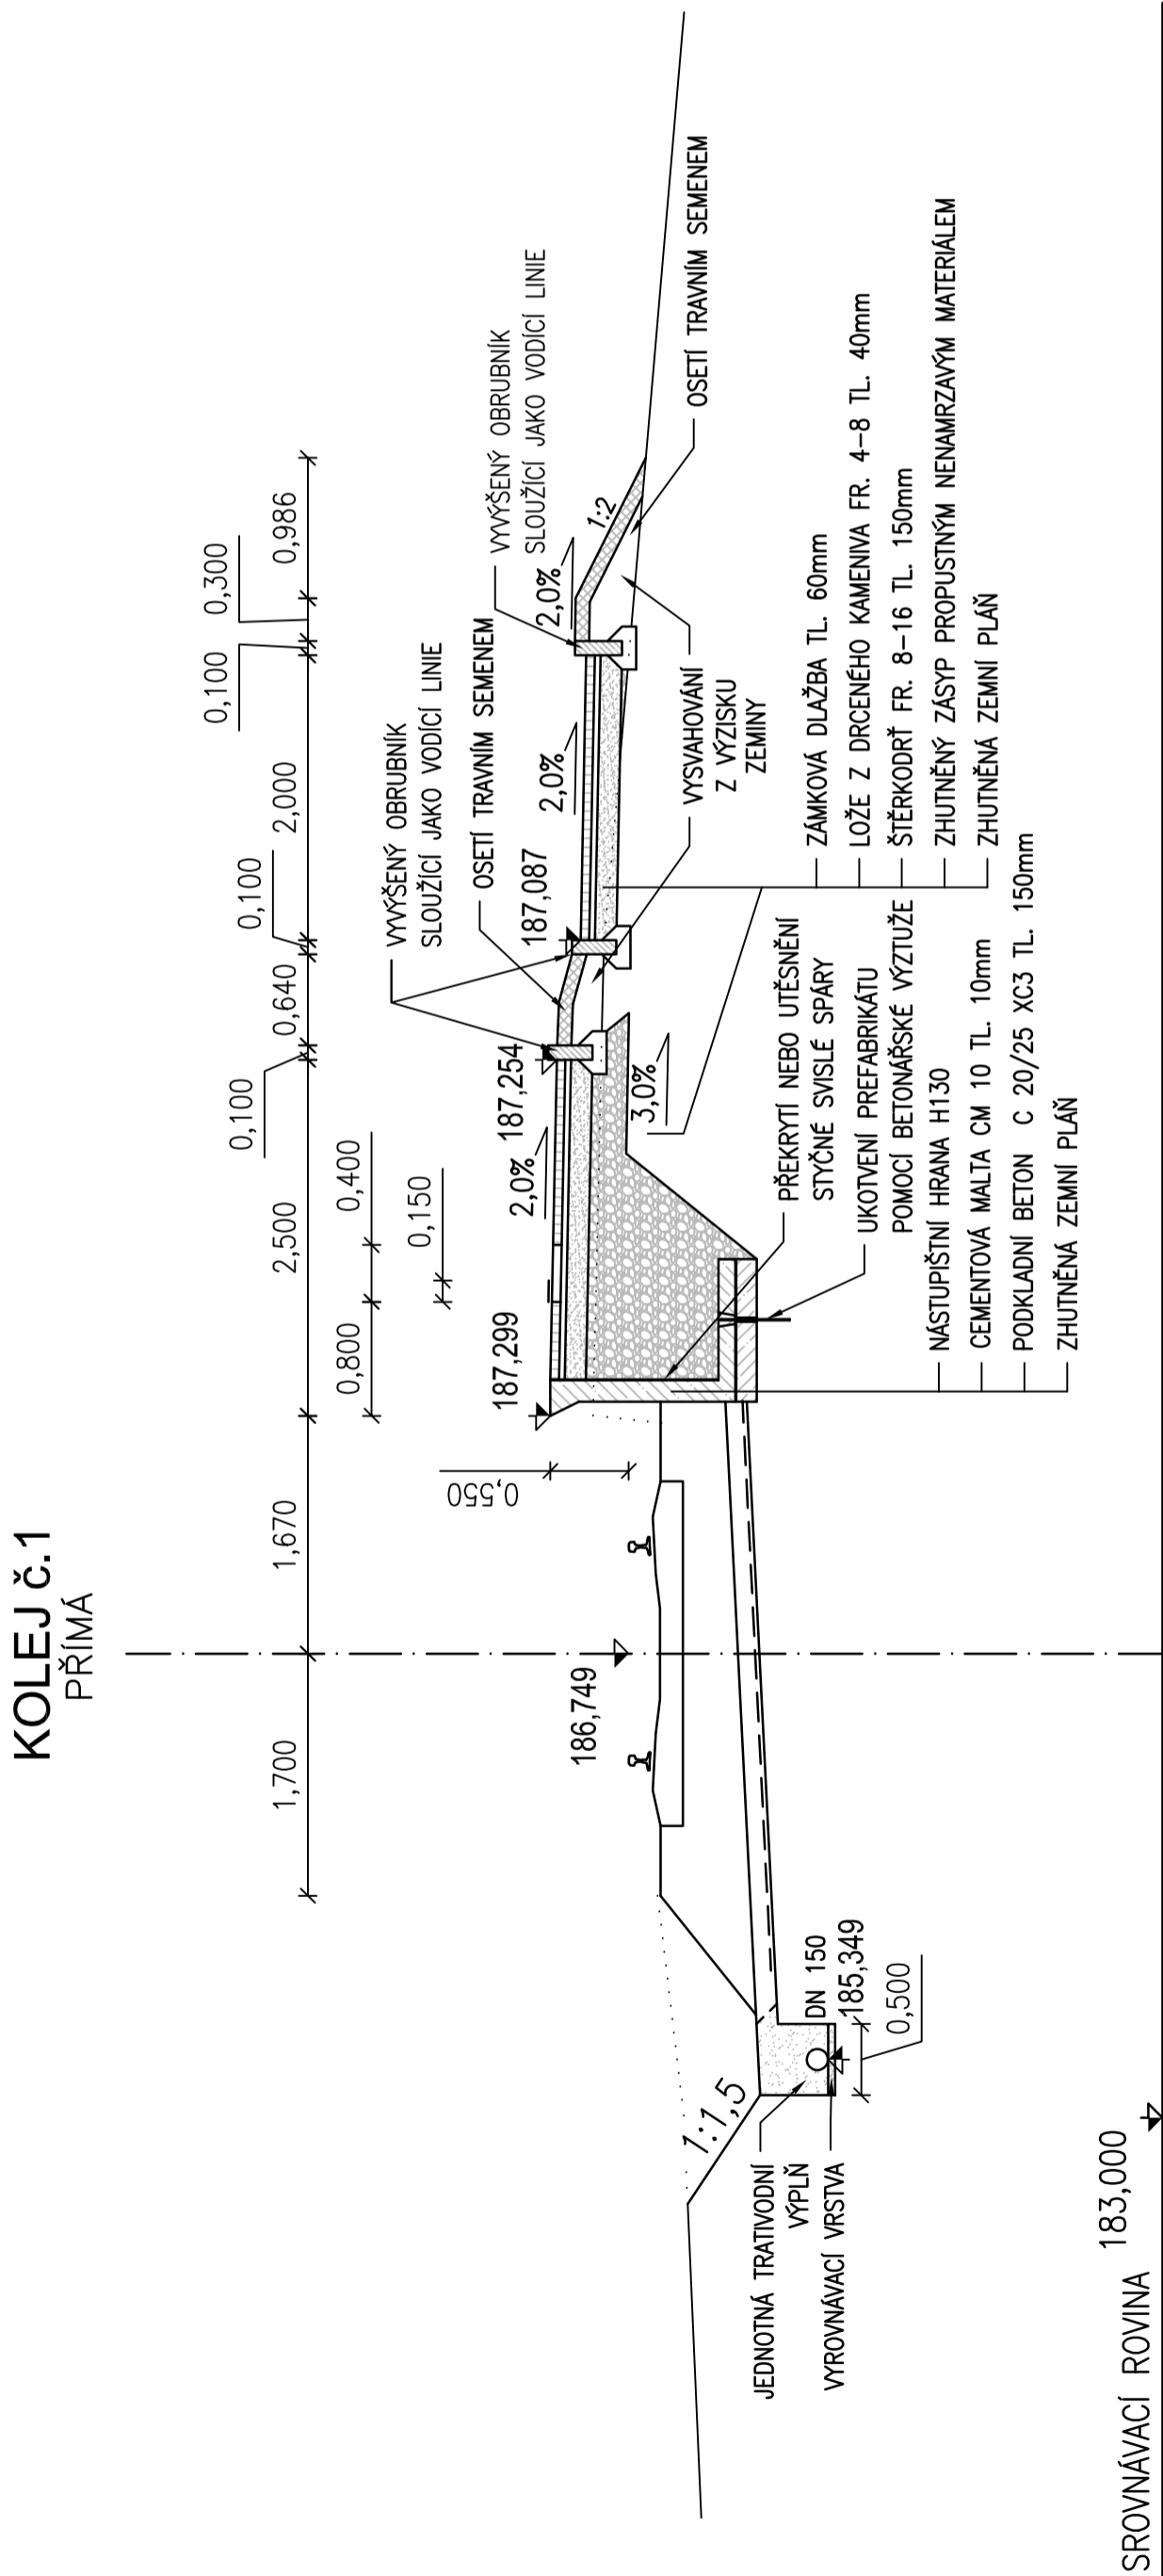

<div><div><div></div><div></div><div></div><div></div><div></div></div><div><div>SPRÁVA ŽELEZNIC</div></div></div>		Správa železnic, státní organizace Správa železniční geodézie Václavkova 169/1 160 00 Praha 6	
Zodp. projektant		Ing. Tomáš Vachutka	
Projektant		Ing. Lenka Kreuzigerová	
Kreslil		Pavel Rygel	
Kontroloval		Ing. Tomáš Vachutka	
Tratový úsek		TÚ 2302 Kunovice - Vlárský průmysk	
		ZJEDNODUŠENÝ PROJEKT	
		OPRAVA NÁSTUPIŠTĚ V ZAST. VĚSKY	
		TUDU: 2302 32 km 103,9 - 104,2	
		Příloha	
		Číslo výtisku	
		5.1	