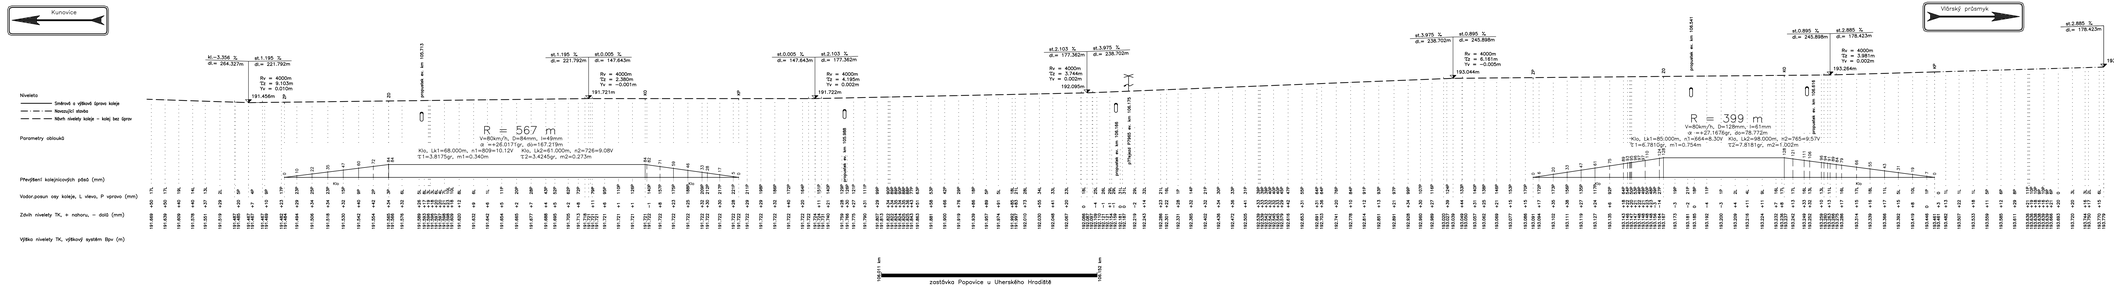

	Správa železnic, státní organizace Oblastní ředitelství Brno Veveřská 97 602 00 Praha 6	
Zodp. projektant	Ing. Tomáš Vachutka	
Projektant	Ing. Lenka Kreuzigerová	
Kreslil	Ing. Lenka Kreuzigerová	
Kontrolovал	Ing. Tomáš Vachutka	
Tratový úsek	TU 2302 Kunovice - Vlárský průsmyk	
ZJEDNODUŠENÝ PROJEKT	Ředitel	Ing. Ondřej Červenka
	Datum	03/2021
	Druh dokumentace	ZP
	Číslo zakázky	0720272200063
	Měřítko	1:1/200/100
	Souřadnicový systém	S-JTSK
	Výškový systém	Bpv
OPRAVA NÁSTUPIŠTĚ V ZAST. POPOVICE U U.HR.		
TU2302 2302 32 km 108,0 - 108,2		
PODÉLNÝ PROFIL	Číslo výkresu	Příloha 3