


P4 km 106,115

KOLEJ č.1  
PŘÍMA

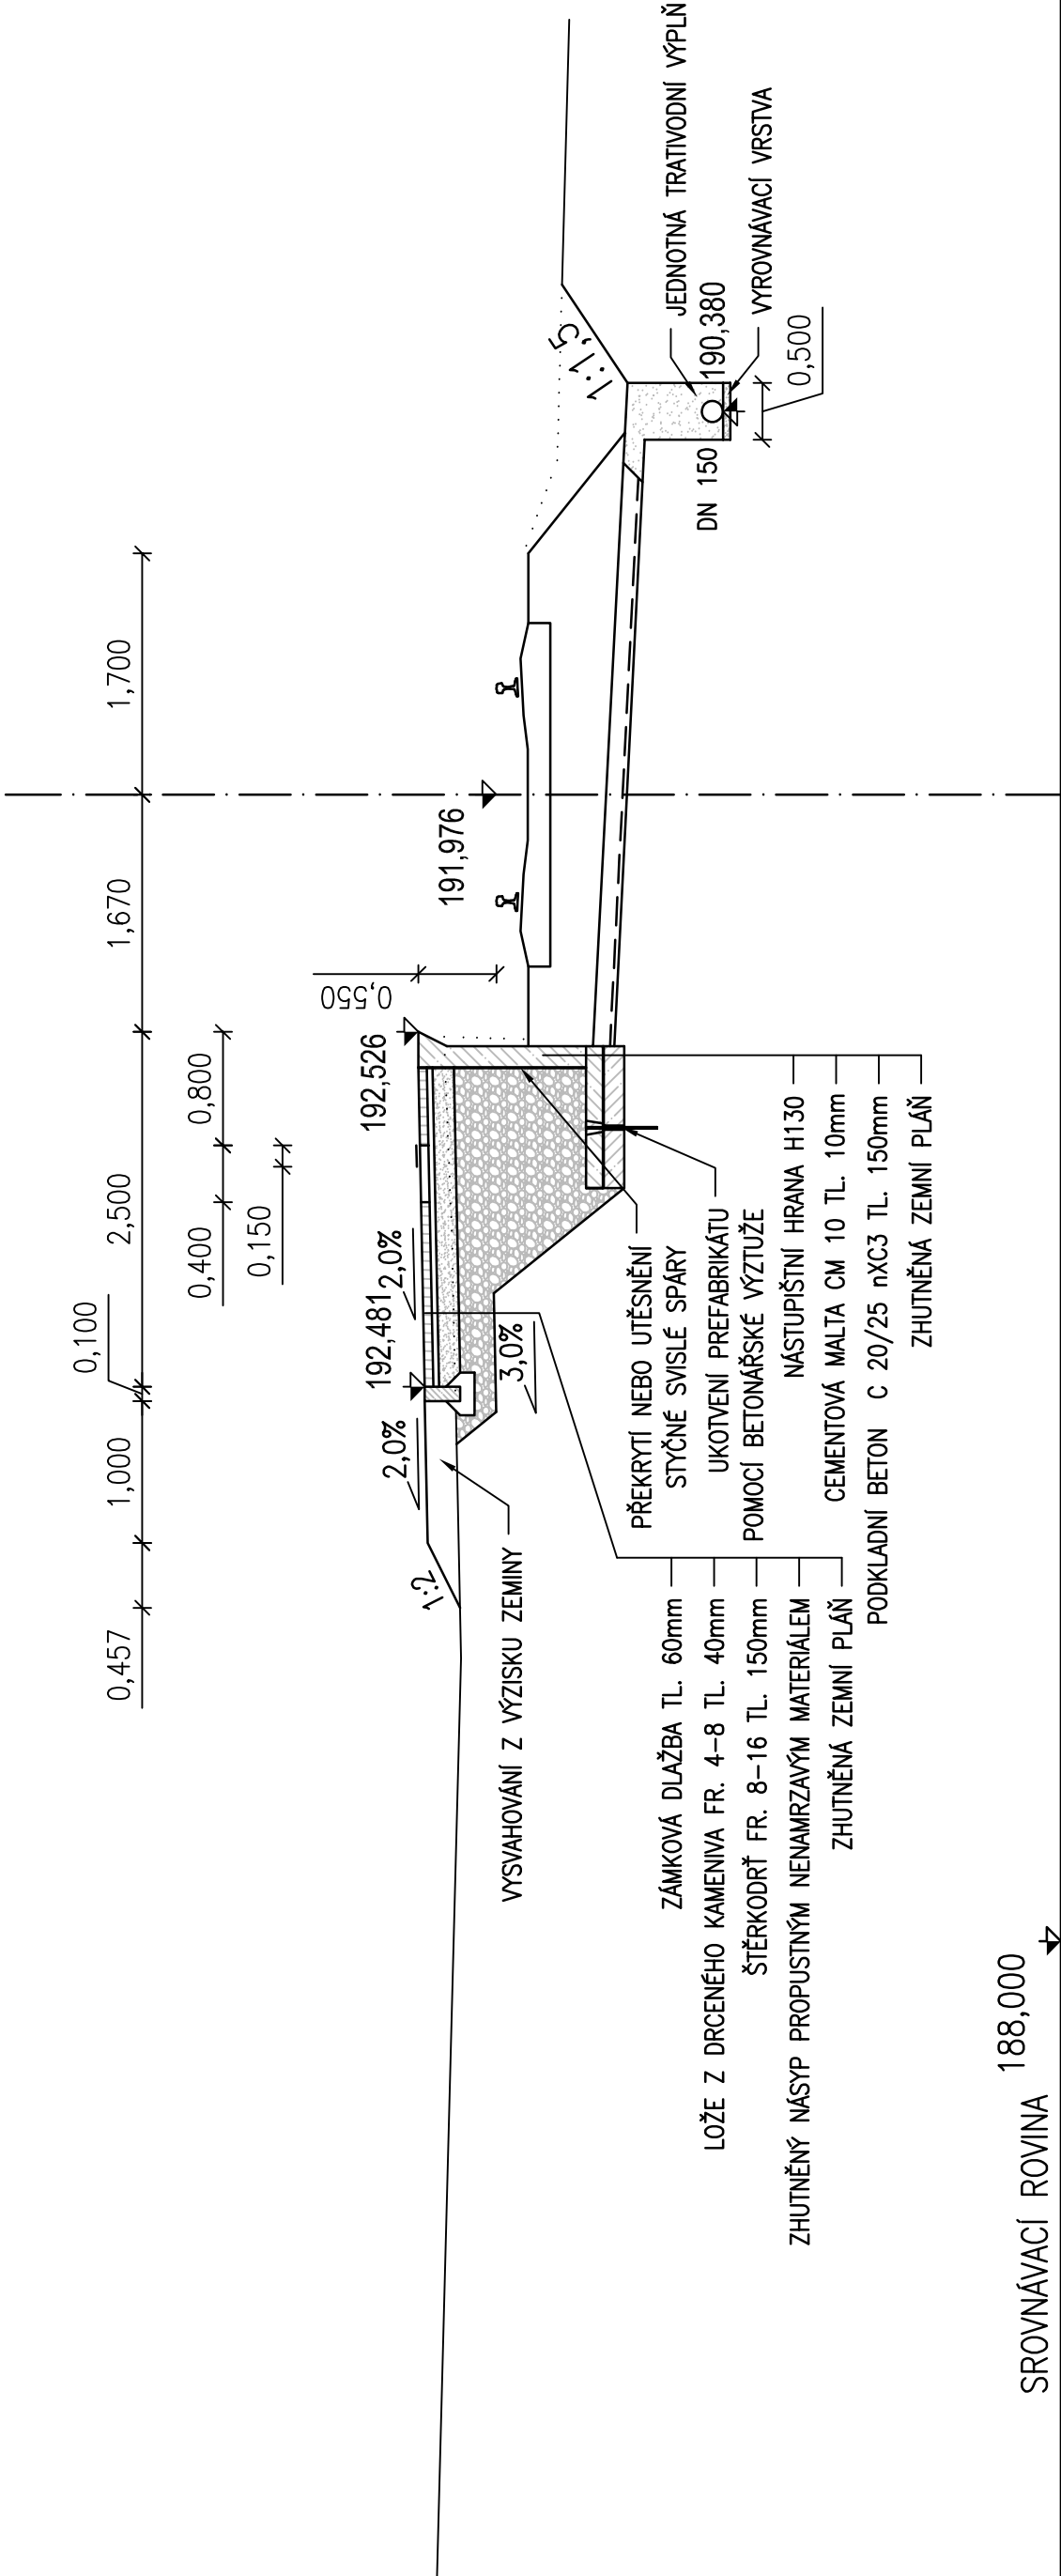

 <b>SPRÁVA ŽELEZNIC</b>	Správa železnic, státní organizace Správa železniční geodézie Václavkova 169/1 160 00 Praha 6
Zodp. projektant	Ing. Tomáš Vachutka
Projektant	Ing. Lenka Kreuzigerová
Kreslil	Pavel Rygel
Kontroloval	Ing. Tomáš Vachutka
Trafový úsek	TÚ 2302 Kunovice - Vlárský průmysk
<div> Management kvality ISO 9001 www.dekra.cz</div>	
<div><div><div>ZJEDNODUŠENÝ PROJEKT</div><div>OPRAVA NÁSTUPIŠTĚ V ZAST. POPOVICE U U.HR.</div><div>TUDU: 2302 32 km 106,0 - 106,2</div></div></div>	
Ředitel	Ing. Ondřej Červenka
Datum	03/2021
Druh dokumentace	ZP
Číslo zakázky	G720Z7200063
Měřítko	1:50
Souřadnicový systém	S-JTSK
Výškový systém	Bpv
Číslo výřezu	Příloha
PŘÍČNÝ ŘEZ P4, km 106,115	
5.4	