


P5 km 106,146

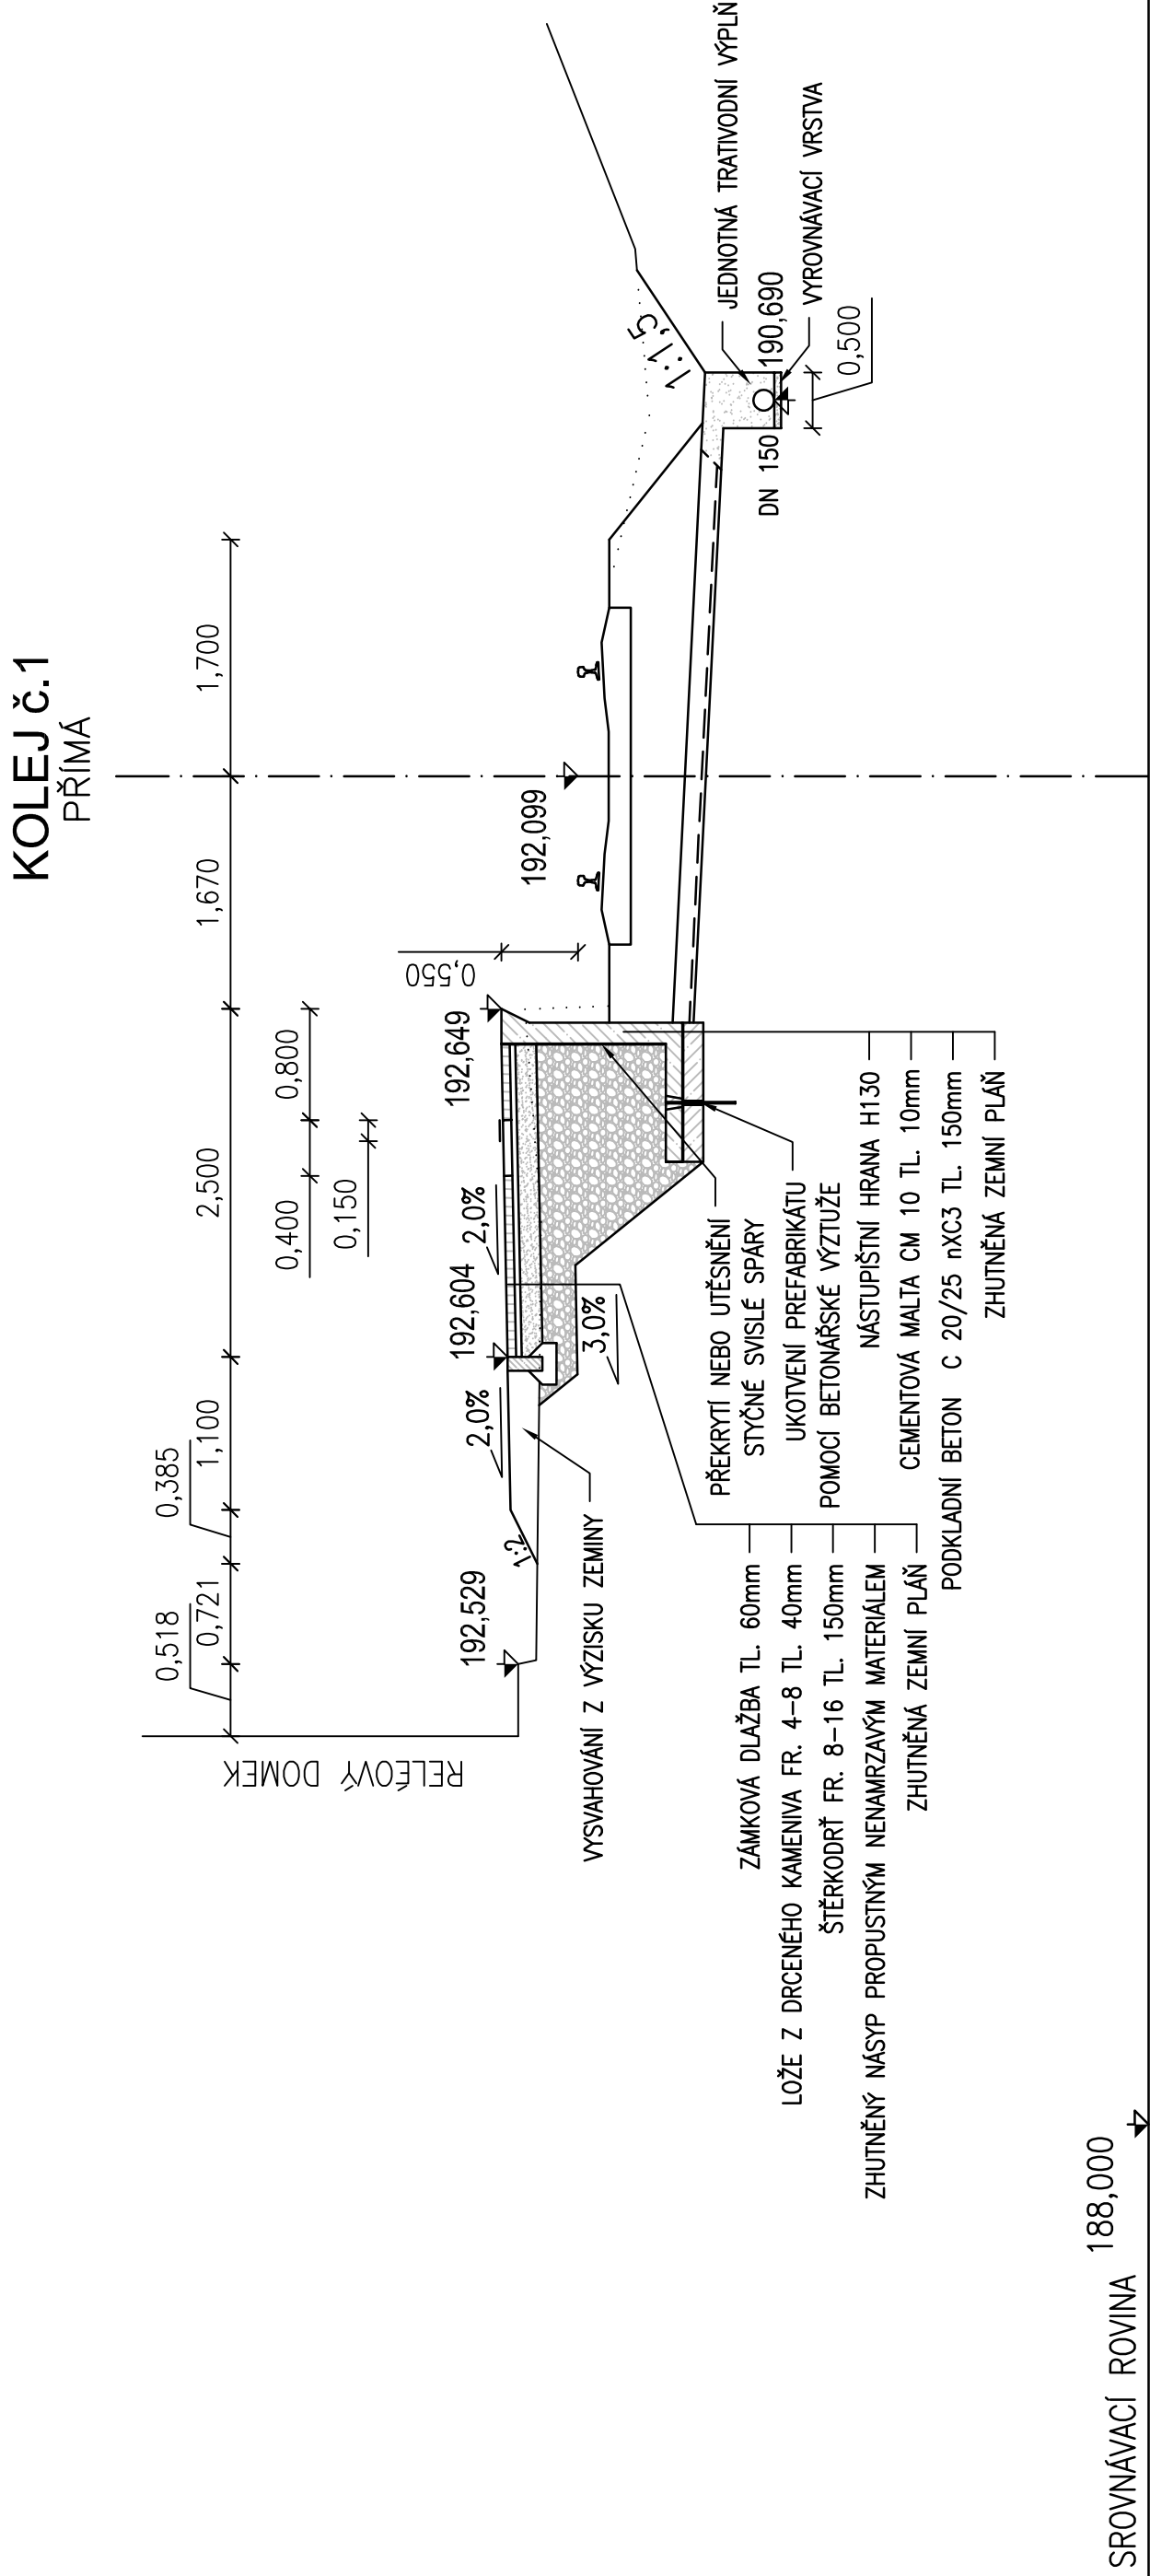

<div><div>Správa ŽELEZNIC</div></div>	Správa železnic, státní organizace Správa železniční geodézie Václavkova 169/1 160 00 Praha 6		
	<div>Ing. Tomáš Vachutka</div>		
	<div>Ing. Lenka Kreuzigerová</div>		
	<div>Pavel Rygel</div>		
	<div>Ing. Tomáš Vachutka</div>		
	<div>TÚ 2302 Kunovice - Vlárský průmysk</div>		
Zodp. projektant			
Projektant			
Kreslil			
Kontroloval			
Traťový úsek			
<div>ZJEDNODUŠENÝ PROJEKT</div> <div>Oprava nástupiště v zast. Popovice u U.H.R.</div> <div>TUDU: 2302 32 km 106,0 - 106,2</div>			
<div>Příčný řez P5, km 106,146</div>			
<div>Číslo výletku</div> <div>Příloha</div> <div>5.5</div>			