


# P10 km 104,088

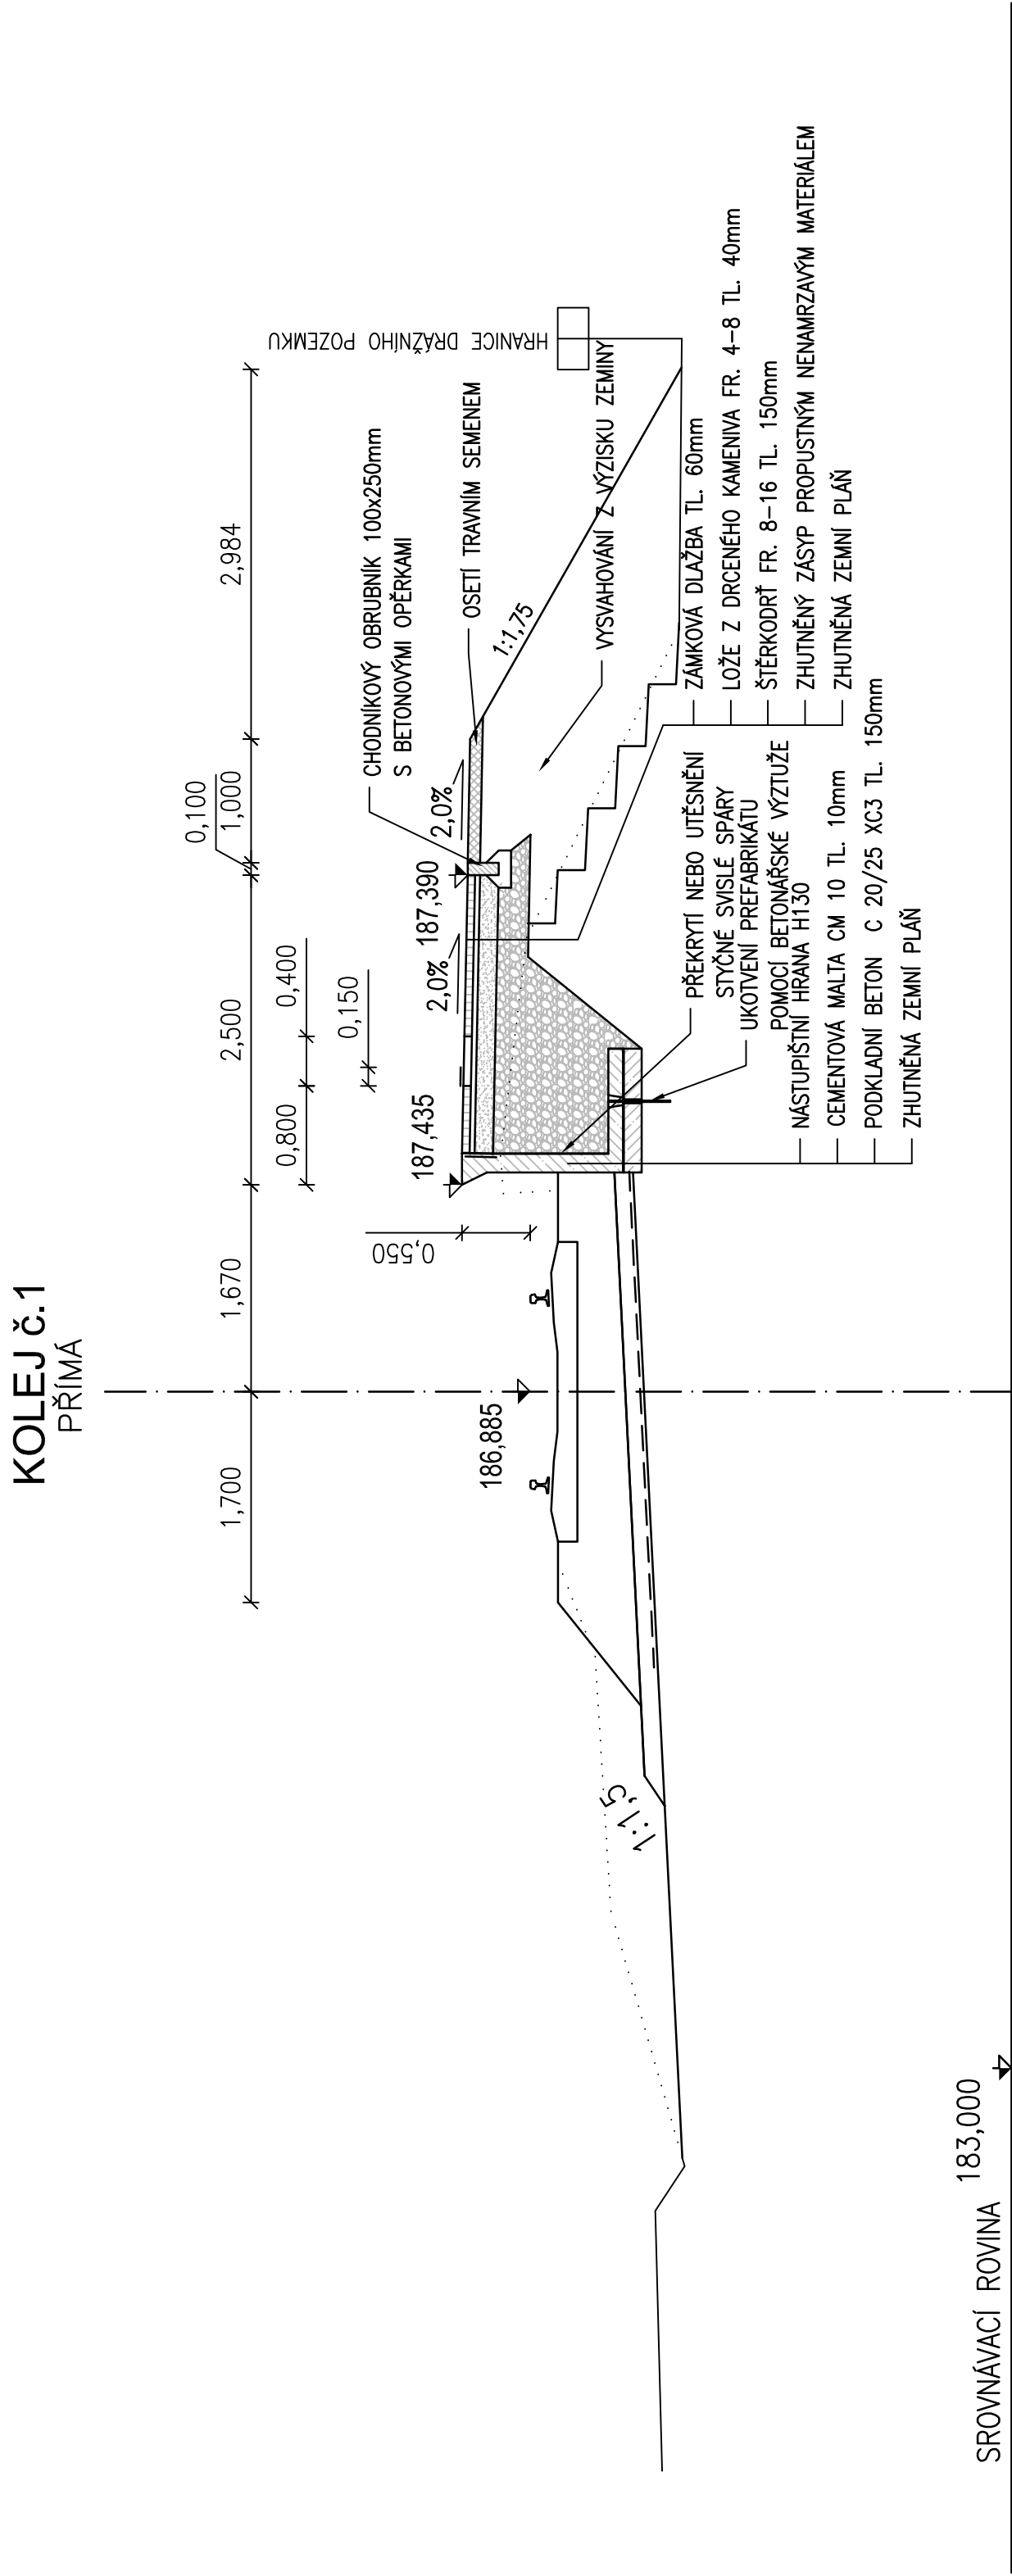

<div><div><div></div><div></div><div></div><div></div><div></div></div><div><div>SPRÁVA ŽELEZNIC</div></div></div>	Správa železnic, státní organizace Správa železniční geodézie Václavkova 169/1 160 00 Praha 6		
	<div><div><div><div>Management kvality</div><div>ISO 9001</div><div>www.dls.cz/cert</div></div><div><div>DEKRA</div><div>certified</div></div></div></div>		
	Ing. Tomáš Vachutka		
	Ing. Lenka Kreuzigerová		
	Pavel Rygel		
Ing. Tomáš Vachutka			
TÚ 2302 Kunovice - Vlárský průmysk			
ZJEDNODUŠENÝ PROJEKT			
OPRAVA NÁSTUPIŠTĚ V ZAST. VÉSKY			
TUDU: 2302 32 km 103,9 - 104,2			
PŘÍČNÝ ŘEZ P10, km 104,088			
Číslo výtisku			
Příloha			
5.10			