


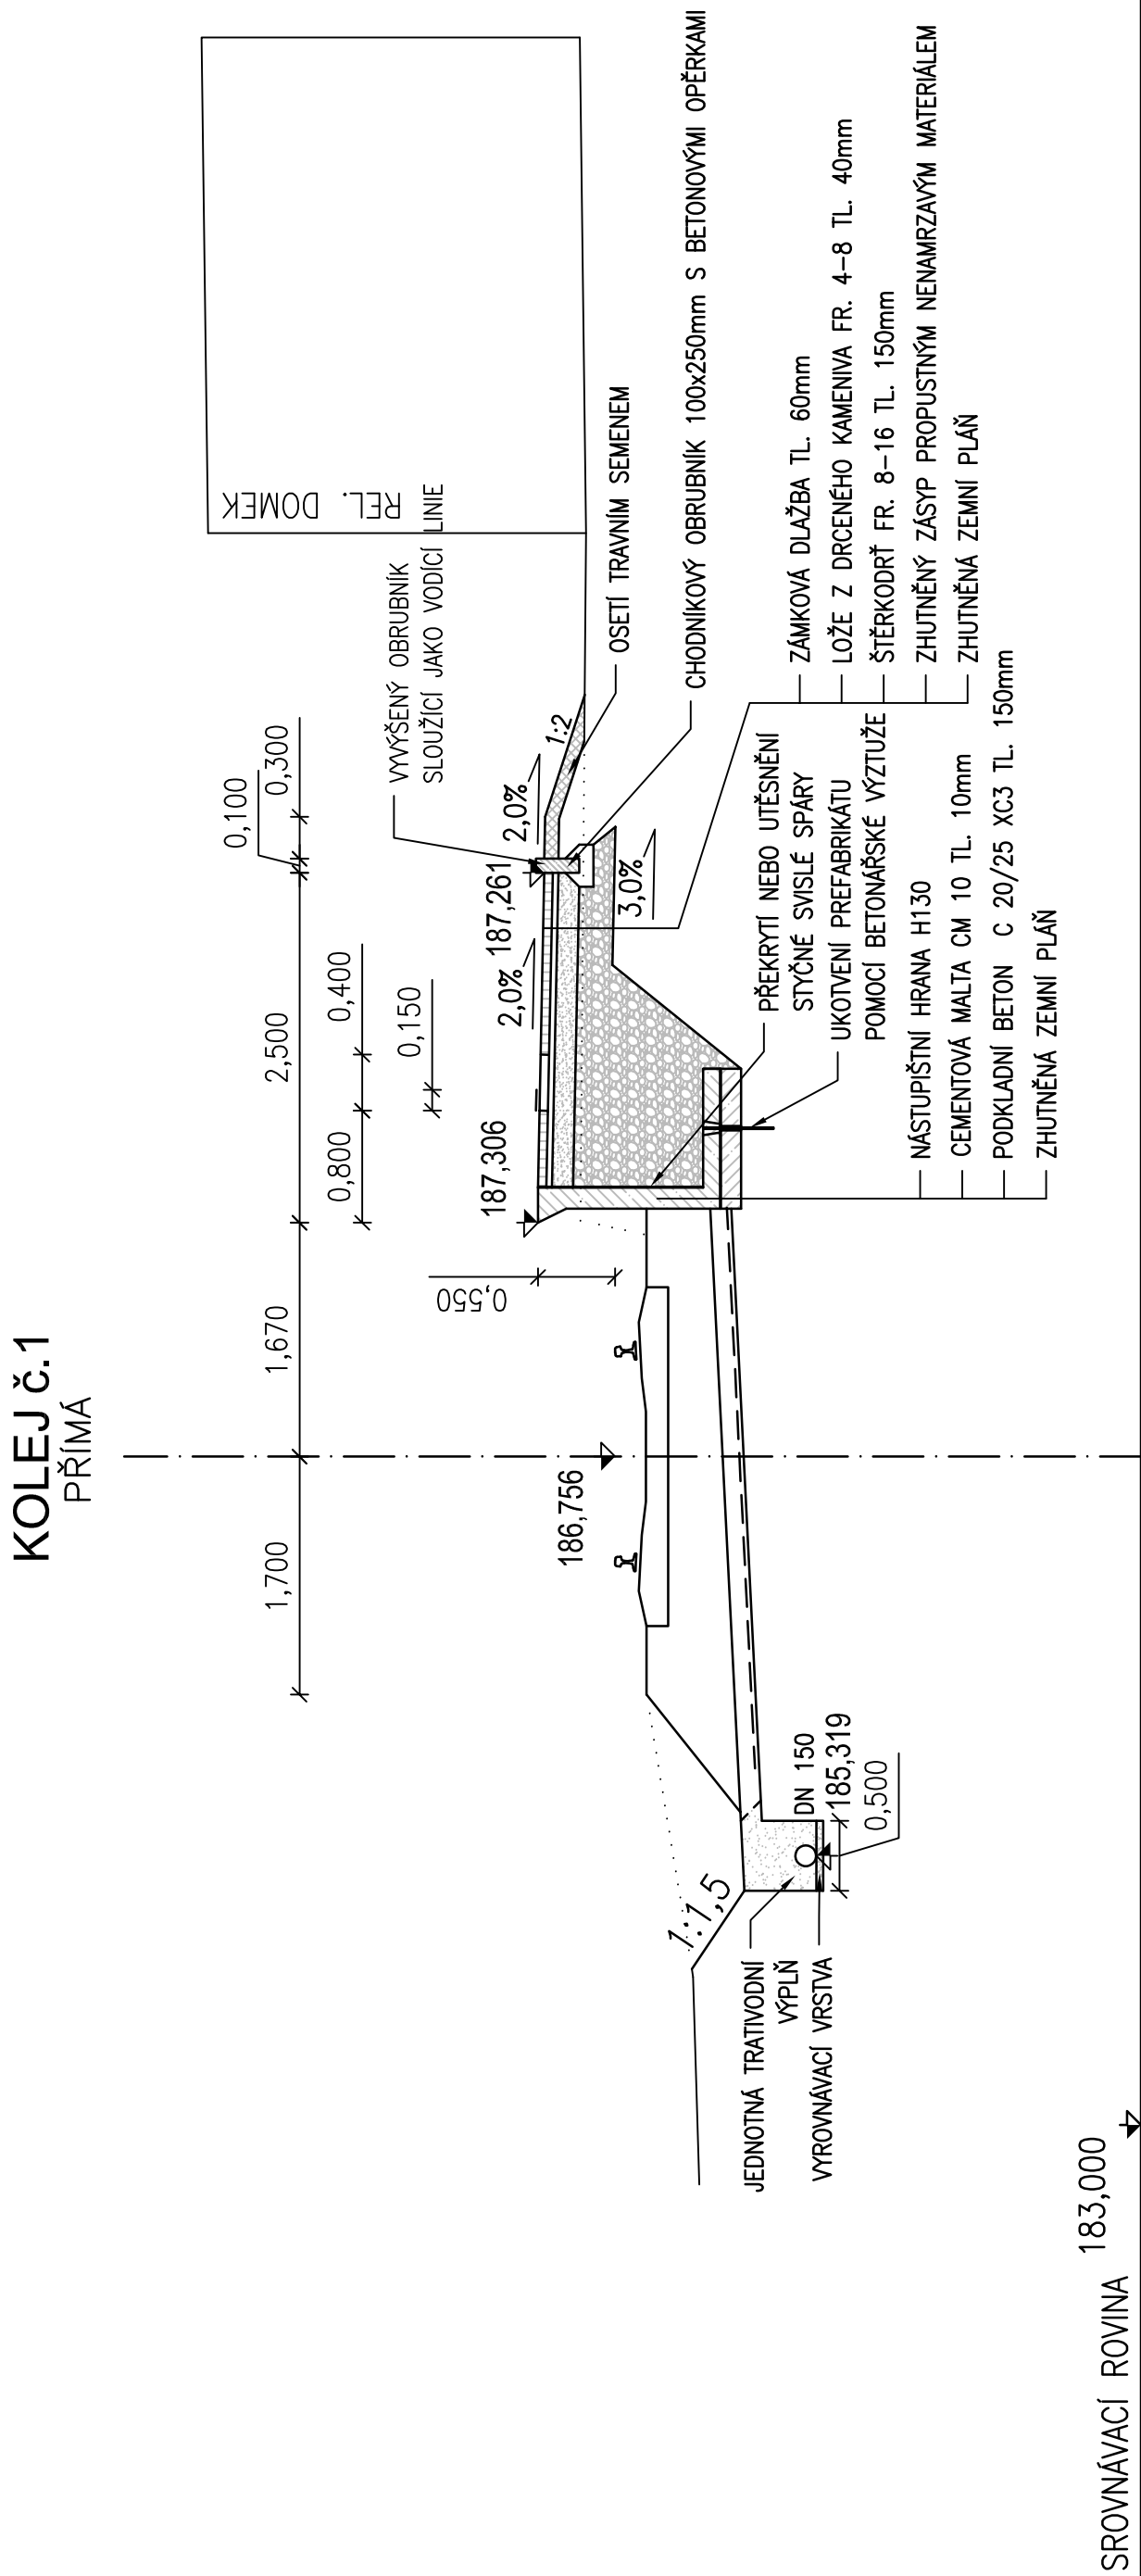

P2 km 103,966



		Správa železnic, státní organizace Správa železniční geodézie Václavkova 169/1 160 00 Praha 6	
Zodp. projektant	Ing. Tomáš Vachutka		
Projektant	Ing. Lenka Kreuzigerová		
Kreslil	Pavel Rygel		
Kontroloval	Ing. Tomáš Vachutka		
Tratový úsek	TÚ 2302 Kunovice - Vlárský průsmyk		
ZJEDNODUŠENÝ PROJEKT OPRAVA NÁSTUPIŠTĚ V ZAST. VĚSKY		Ředitel	Ing. Ondřej Červenka
TUDU: 2302 32 km 103,9 - 104,2		Datum	03/2021
		Druh dokumentace	ZP
		Číslo zakázky	G720Z7200064
		Měřítko	1:50
		Souřadnicový systém	S-JTSK
		Výškový systém	Bpv
PŘÍČNÝ ŘEZ P2, km 103,966		Číslo výstisku	Příloha
			5.2