


P6 km 106,153

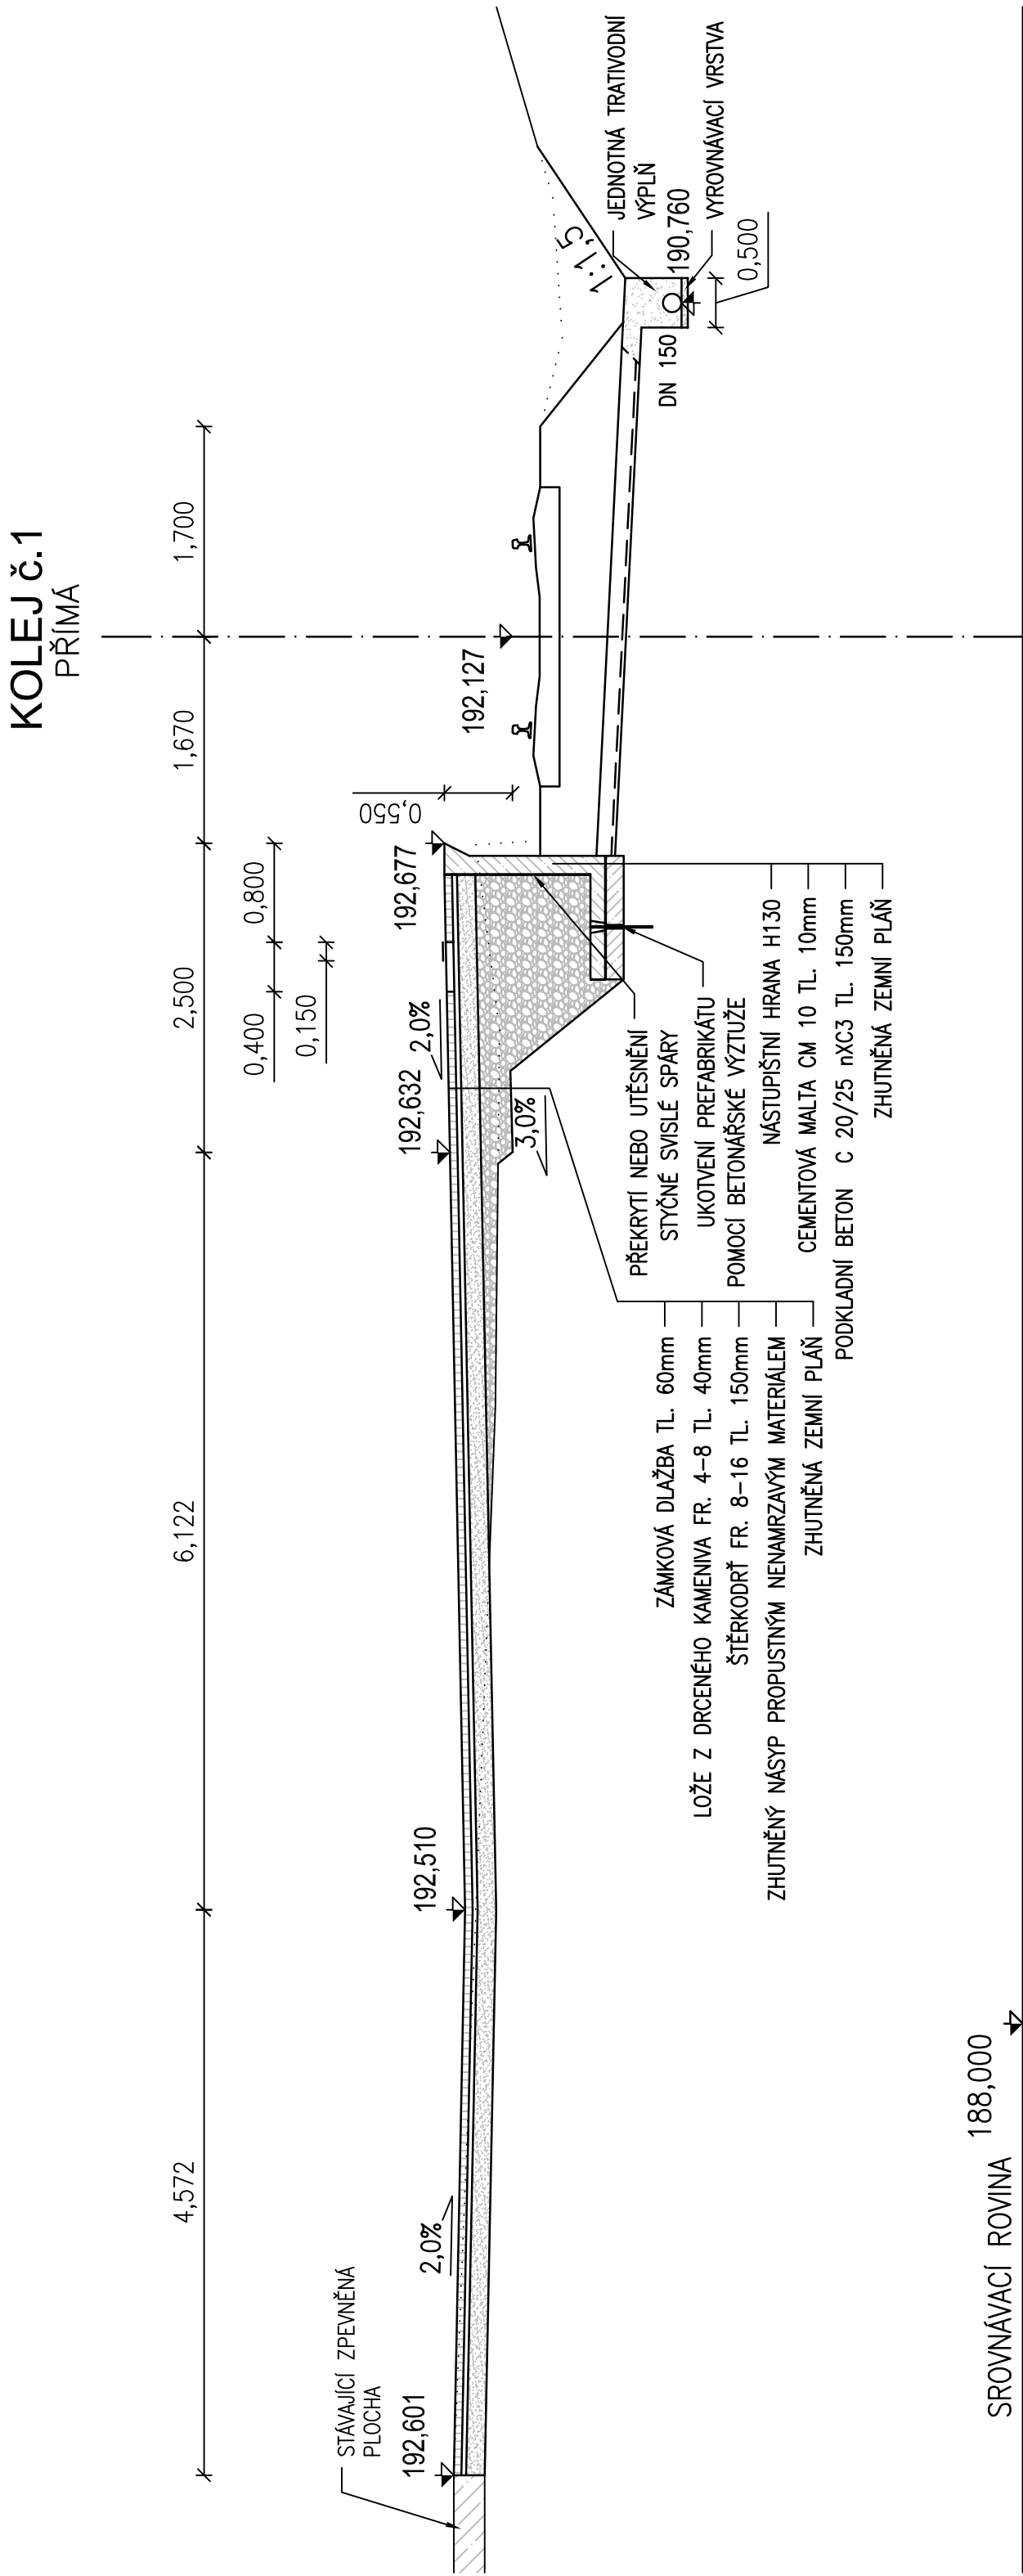

		Správa železnic, státní organizace Správa železniční geodézie Václavkova 169/1 160 00 Praha 6	
Zodp. projektant	Ing. Tomáš Vachutka		
Projektant	Ing. Lenka Kreuzigerová		
Kreslil	Pavel Rygel		
Kontroloval	Ing. Tomáš Vachutka		
Traťový úsek	TÚ 2302 Kunovice – Vlárský průmysk		
ZJEDNODUŠENÝ PROJEKT			
OPRAVA NÁSTUPIŠTĚ V ZAST. POPOVICE U U.H.R.			
TUDU: 2302 32 km 106,0 - 106,2			
PŘÍČNÝ ŘEZ P6, km 106,153		Číslo výtlisku	Příloha
			5.6