




SCHÉMA HDPE TRUBEK A DOK – PROVIZORNÍ STAV 1 => stavební postup 0 a 1

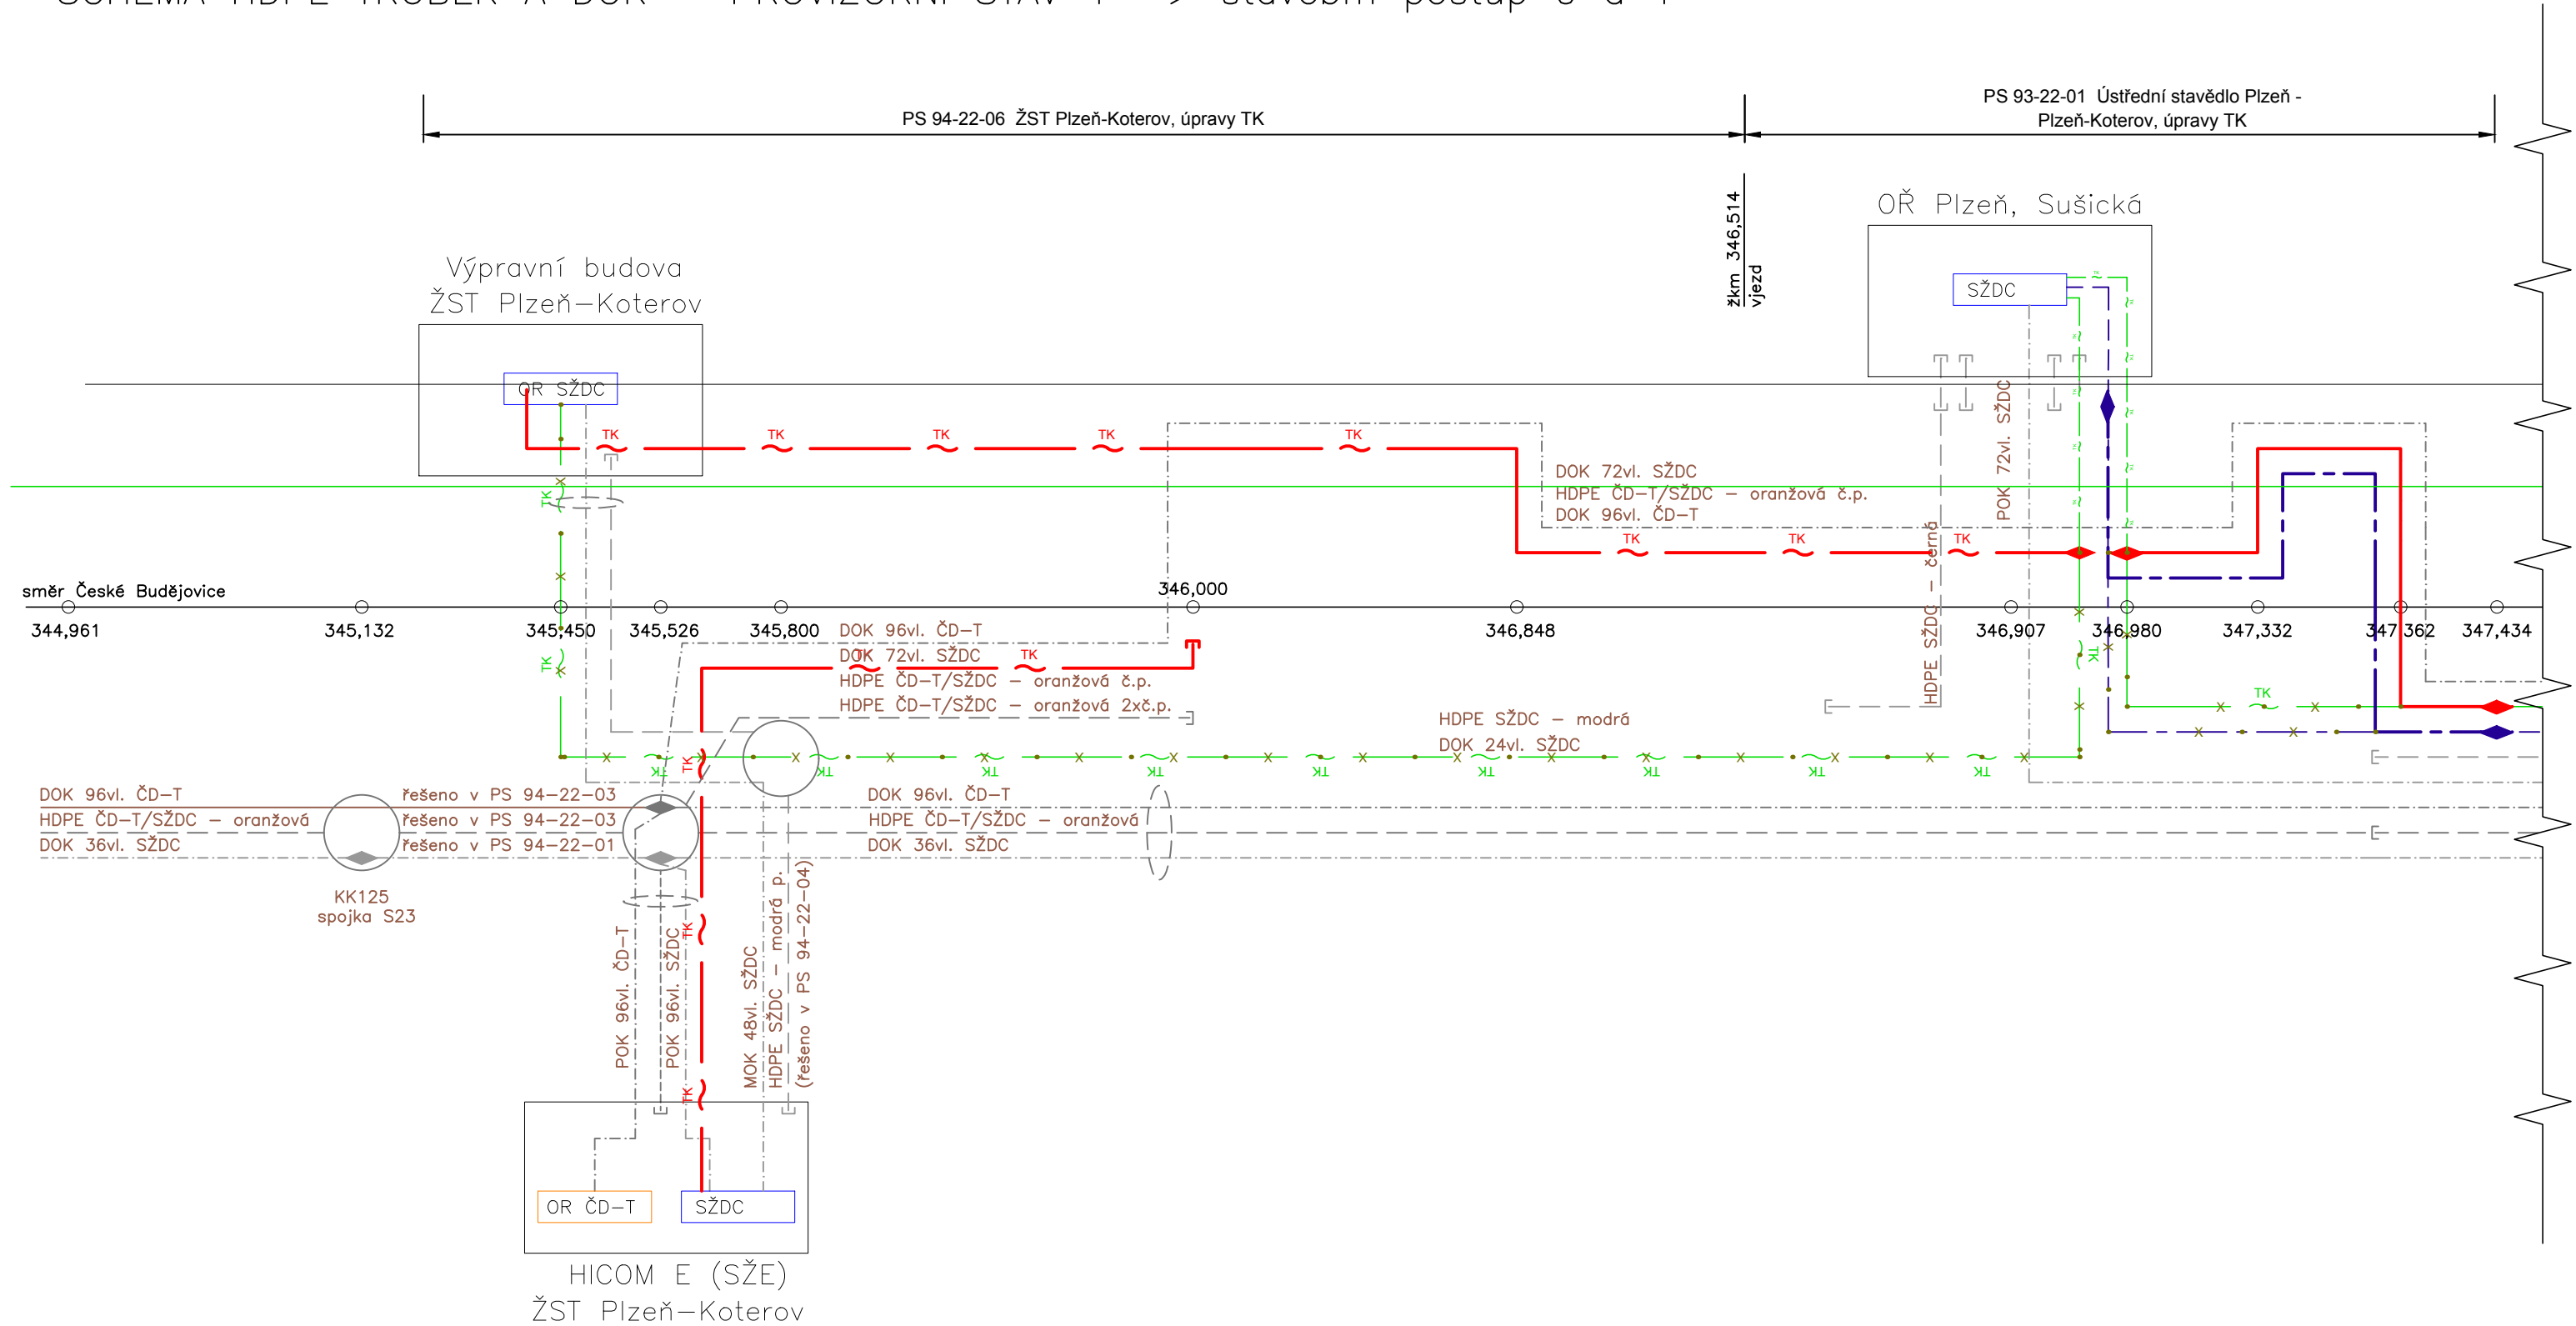

Číslo změny:	Obsah změny:	Datum změny:
01	-	-
02	-	-
03	-	-

Investor:	Správa železniční dopravní cesty, státní organizace Dlážděná 1003/7, 110 00 Praha 1	
	Stavební správa západ Sokolovská 278/1955, 190 00 Praha 9	

Generální projektant:	SUDOP PRAHA a.s. Olšanská 1a, 130 80 Praha 3 tel.: +420 267 094 111 fax: +420 224 230 316 e-mail: praha@sudop.cz	Hlavní inženýr projektu: ING. PAVEL LANGER
		Garant profese: Ing. Martin Štrof

Středisko: Elektrotechniky, trakce, sdělovací a zabezpečovací techniky			
Vedoucí střediska:	Odpovědný projektant SO, IO, PS:	Vypracoval:	Kontroloval:
Ing. Martin Rajbr	Ing. Martin Štrof	Jiří Kučera	Ing. Jiří Šipr 

Název akce: UZEL PLZEŇ, 5. STAVBA - LOBZY - KOTEROV	Číslo smlouvy: 18 102 201	
	Projektový stupeň: PROJEKT	
Část: PS 93-22-01Ústřední stavědlo Plzeň - Plzeň-Kotěrov, úpravy TK	Datum: 06/ 2019	
	Číslo části: D.1.2.1.2	
Název přílohy: Schéma TK - provizorní stav ve stavebním postupu 0 a 1	Měřítko: -	Počet formátů: 3A4
	Číslo přílohy: 2.02	