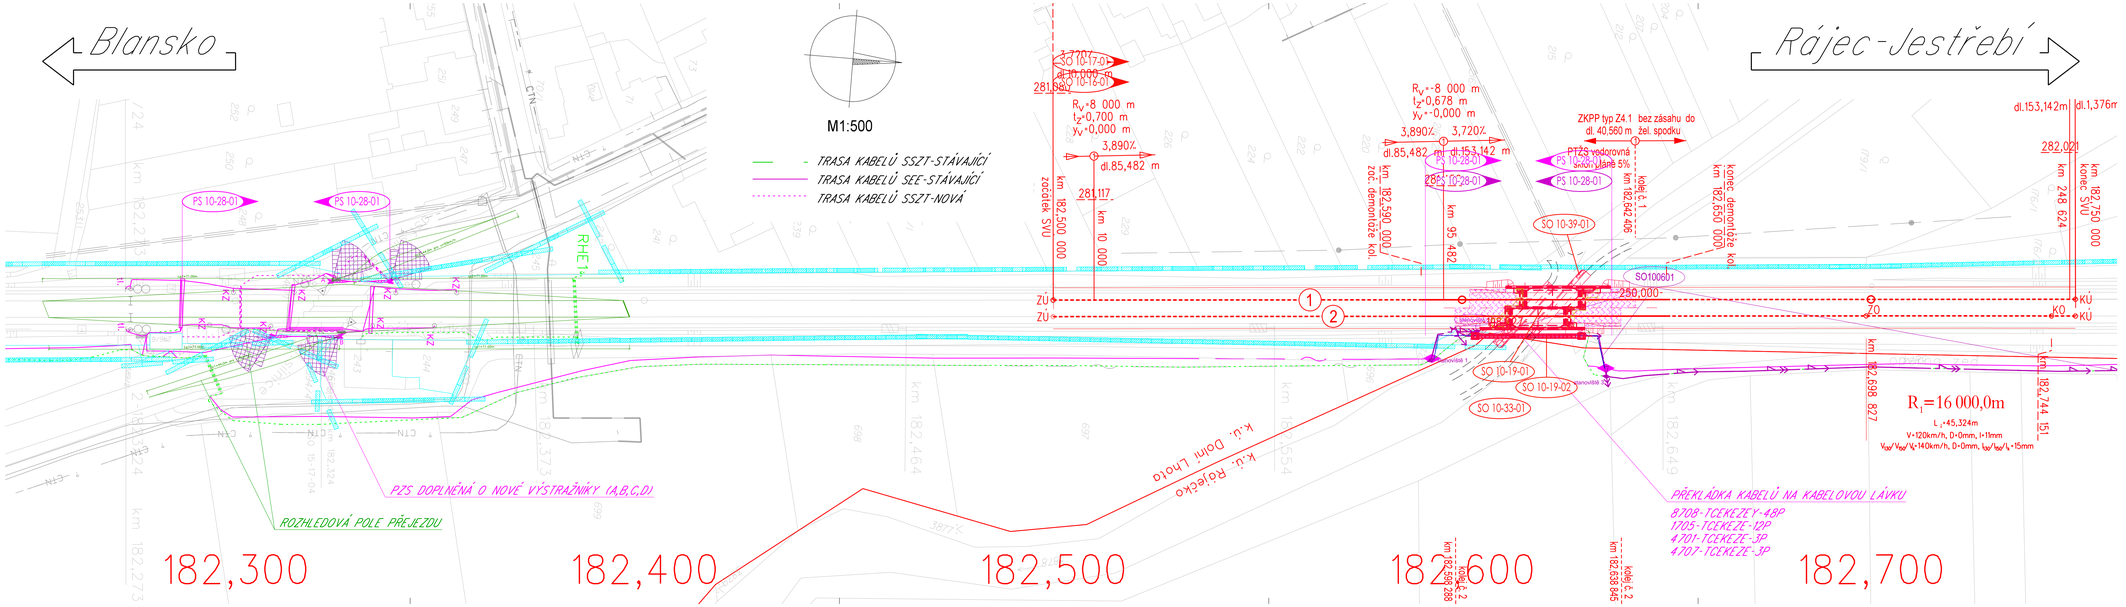

SŽDC

Ministerstvo dopravy
Státní fond dopravní infrastruktury

REVIZE Č.	DATUM	ZMĚNA	ČÍSLO SOUPRAVY:
1	12/19	PO PŘIPOMÍNKOVÉM ŘÍZENÍ	

MORAVIA CONSULT Olomouc a.s.
LEGIONÁŘSKÁ 1085/8 , 779 00 Olomouc
tel.: +420 585 570 444
IDS: kjeelmd
e-mail: moravia@moravia.cz
http://www.moravia.cz

OBJEDNATEL	Správa železniční dopravní cesty, státní organizace v zastoupení: SŽDC, Stavební správa východ, Nerudova 1, 772 58 Olomouc		
HLAVNÍ INŽENÝR PROJEKTU	ING. JIŘÍ DOLEŽEL, Ph.D.	VEDOUCÍ TÝMU:	ING. JIŘÍ DOLEŽEL, Ph.D.
ODPOVĚDNÝ PROJ. OBJ., PS	NAVRHL, VYPRACOVAL	KONTROLOVAL	JAKUB SATORIA
ING. MICHAL ČECHMÁNEK	ING. MICHAL ČECHMÁNEK		
KRAJ: JIHOMORAVSKÝ	POVĚŘENÝ OŘ: BLANSKO	OBEC: DOLNÍ LHOTA, RÁJEČKO	
"Rekonstrukce mostu v km 182,618 trati Brno - Česká Třebová"		ZAK. ČÍSLO MCO	19 - 013 - 235 - SR
		ÚČEL	DSP
		DATUM	PROSINEC 2019
PS 10-28-01 T.ú Blansko - Ráječ Jestřebí, úpravy zabezpečovacího zařízení		FORMÁT	6 A4
		MĚŘÍTKO	1:500
Polohopisný výkres km 182,240-km 182,760		ČÁST: D.1.1.2	POŘ.Č. 101

DOKUMENT LZE SDÍLET POUZE VE SMYSLU PŘÍSLUŠNÉ SMLOUVY O DÍLO, ZNÁMÁ JEHO ČÁST NEBO JEJÍ BY ZJEVNÁ ÚČELOVÁ SOUVISLOST BEZ PŘEDCHOZÍHO SOUHLASU OPRÁVNĚNÝCH OSOB ZHOTOVITELE NEBO OBJEDNATELE NESMÍ BÝT ZVEŘEJNĚNA, REPRODUKOVÁNA, ROZMNOŽOVÁNA ANI JINAK ROZŠIŘOVÁNA. © Moravia a.s.