


SCHÉMA PŘELOŽKY

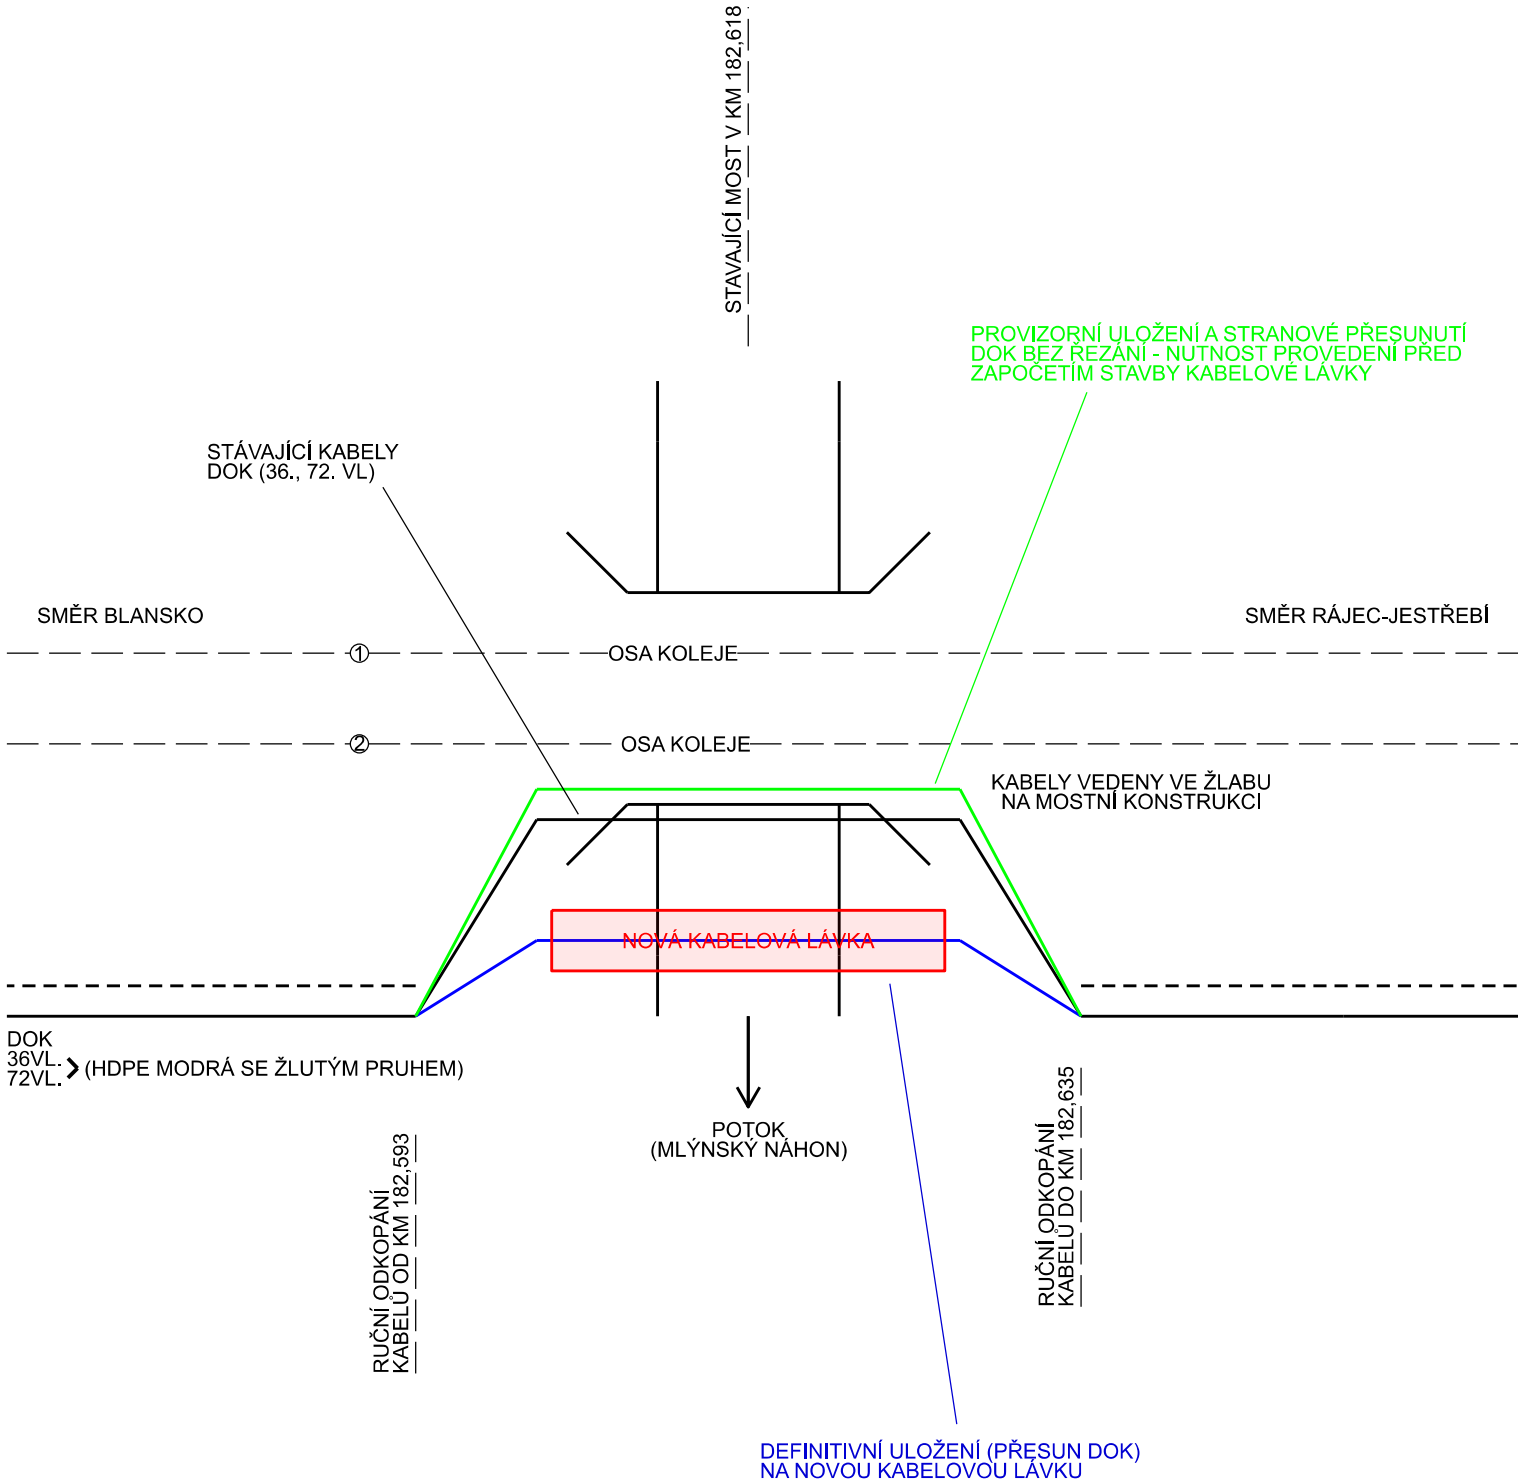

LEGENDA:


- DOK - provizorní umístění kabelů 36vl. a 72vl.
- DOK - definitivní umístění kabelů 36vl. a 72vl.
- DOK - stávající kabely 36vl. a 72vl.

POZN.: SDĚLOVACÍ KABELY V RÁMCI SO 10-10-02 (T.ú Blansko - Rájec Jestřebí, přeložky a úpravy kabelů mimodrážních správců (ČD-Telematika)) BUDOU POUZE PŘESUNUTY (TAK ABY NEDOŠLO K JEJICH POŠKOZENÍ) NA NOVOU KABELOVOU LÁVKU, KTERÁ MUSÍ BYT PŘIPRAVENA PŘED ZAPOČETÍM STAVEBNÍCH PRACÍ NA ŽELEZNIČNÍM MOSTU.

DÉLKY KABELŮ ZUSTANOU NEZMĚNĚNY DOJDE POUZE K PŘESUNU STÁVAJÍCÍCH KABELŮ NA NOVOU KABELOVOU LÁVKU.



									ČÍSLO SOUPRAVY:
1	12/19	PO PŘIPOMÍNKOVÉM ŘÍZENÍ							
REVIZE Č.	DATUM	ZMĚNA							



MORAVIA CONSULT Olomouc a.s.


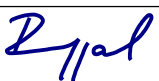


LEGIONÁŘSKÁ 1085/8 , 779 00 Olomouc

tel.: +420 585 570 444

IDS: kjee9md

e-mail: moravia@moravia.cz

http://www.moravia.cz

OBJEDNATEL		 Správa železniční dopravní cesty, státní organizace v zastoupení: SŽDC, Stavební správa východ, Nerudova 1, 772 58 Olomouc	
HLAVNÍ INŽENÝR PROJEKTU	ING. JIŘÍ DOLEŽEL, Ph.D.	VEDOUČÍ TÝMU: ING. JIŘÍ DOLEŽEL, Ph.D.	
ODPOVĚDNÝ PROJ. OBJ., PS	NAVRHL, VYPRACOVAL	KONTROLOVAL	
ING. FILIP ROZSYPAL 	ING. FILIP ROZSYPAL 	JAROSLAV DITTRICH 	
KRAJ: JIHOMORAVSKÝ	POVĚŘENÝ OÚ: BLANSKO	OBEC: DOLNÍ LHOTA, RÁJEČKO	
"Rekonstrukce mostu v km 182,618 trati Brno - Česká Třebová"		ZAK. ČÍSLO MCO	19 - 013 - 235 - SR
		ÚČEL	DSP
		DATUM	PROSINEC 2019
		FORMÁT	2 A4
SO 10-10-02 T.ú Blansko - Rájec Jestřebí, přeložky a úpravy kabelů mimodrážních správců (ČD-Telematika)		MĚŘÍTKO	-
Schéma přeložky		ČÁST	POŘ.Č.
		D.2.3.10	3