


← Hradec Králové


Turnov

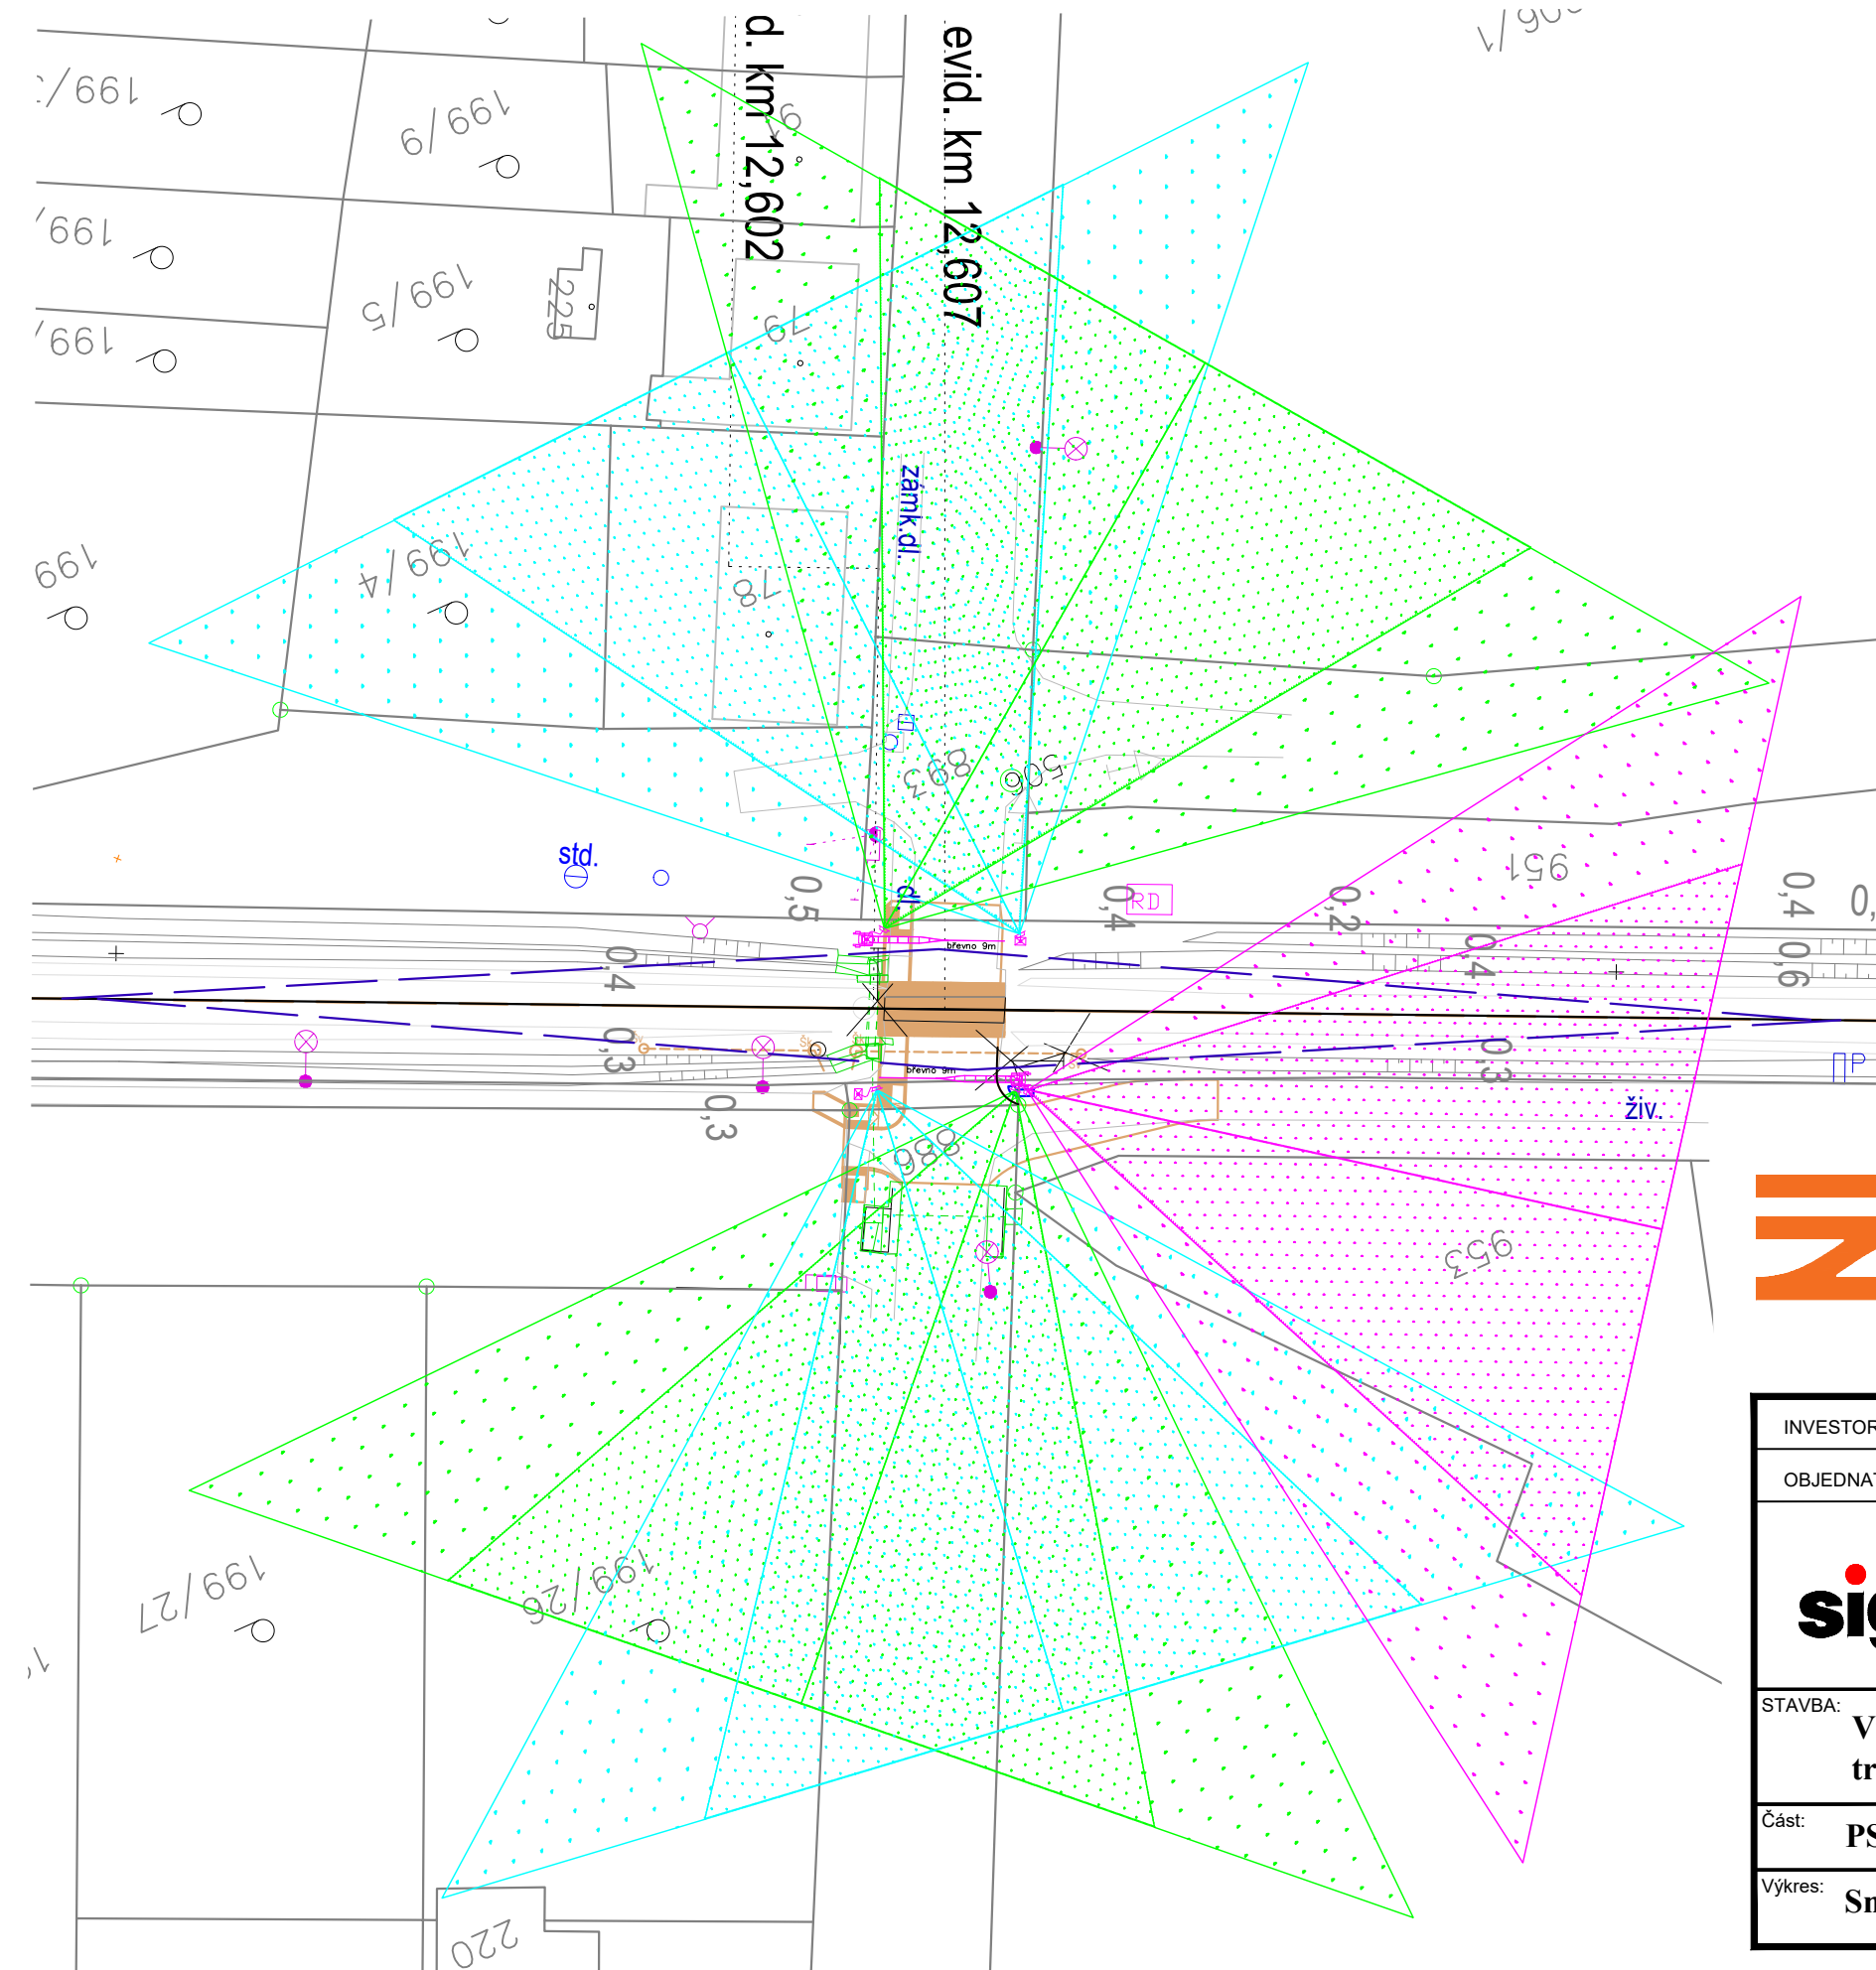

nový výstražník se závorou

1







nový výstražník



směrování světel výstražníku

rozhledový trojúhelník($D_p=6,5m$, $L_p=57m$)



INVESTOR STAVBY:	Správa železnic s.o., Dlážďená 1003/7, 110 00 Praha 1				
OBJEDNATEL PROJEKTU:	Správa železnic s.o., Stavební správa východ, Nerudova 1, 772 58 Olomouc				
	VED. PRACOVISTĚ:	Lubomír Tůma		ZAK. ČÍSLO: 20-046-30-211	SOUPRAVA Č.
	HIP:	Jaromír Kielor			
	ODP.PROJ.:	Jaromír Kielor			
	NAVRHL:	Jaromír Kielor		DATUM: 7/2020	
	KONTROLOVAL:	Mgr. Radek Böhm			
STAVBA:	Výstavba PZS přejezdu P5387 v km 12,607 trati Hradec Králové - Turnov			STUPEŇ: DSP+PDPS	
Část:	PS01 PZS P5387 v km 12,607			MĚŘÍTKO: 1:500	
Výkres:	Směrování světel výstražníku			ČÁST: D.1.1.3	
					PŘÍLOHA: 0203