
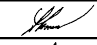
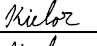
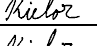
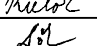
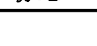
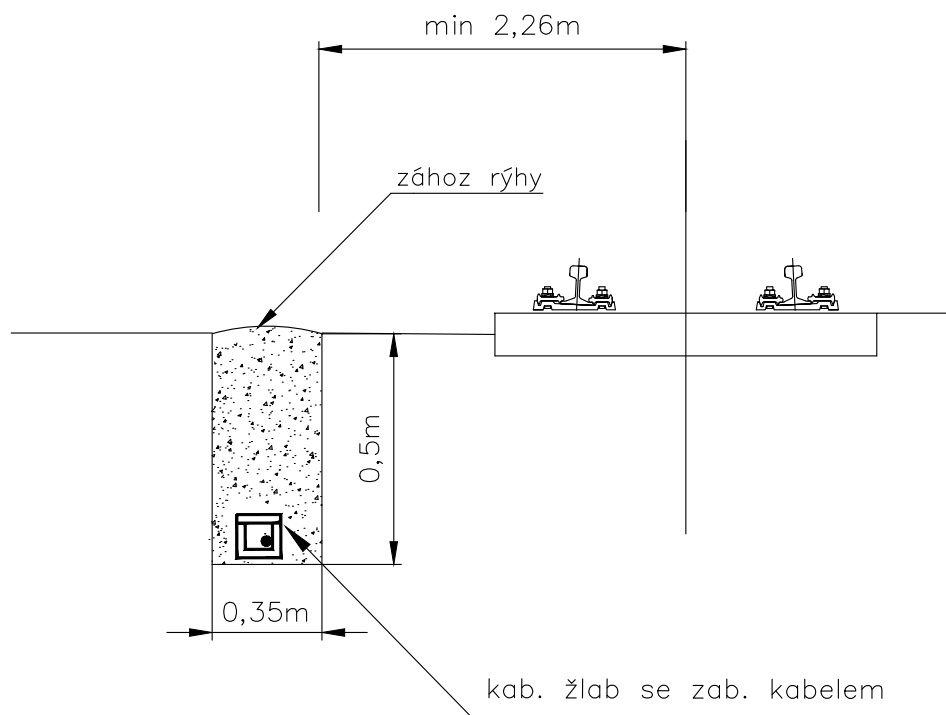


INVESTOR STAVBY:	Správa železnic s.o., Dlážděná 1003/7, 110 00 Praha 1				
OBJEDNATEL PROJEKTU:	Správa železnic s.o., Stavební správa východ, Nerudova 1, 772 58 Olomouc				
	VED. PRACOVIŠTĚ:	Lubomír Tůma		ZAK. ČÍSLO: 20-046-30-211	SOUPRAVA Č.:
	HIP:	Jaromír Kielor			
	ODP.PROJ.:	Jaromír Kielor			
	NAVRHL:	Jaromír Kielor		DATUM: 7/2020	
	KONTROLOVAL:	Mgr. Radek Böhm			
STAVBA:	Výstavba PZS přejezdu P5387 v km 12,607 trati Hradec Králové - Turnov			STUPEŇ: DSP+PDPS	
Část:	PS01 PZS P5387 v km 12,607			MĚŘÍTKO: -	
Výkres:	Vzorové řezy			ČÁST: D.1.1.3	PŘÍLOHA: 0700

Vzorový řez uložení zab. kabelů v kabelovém žlabu
podél koleje ve stanici

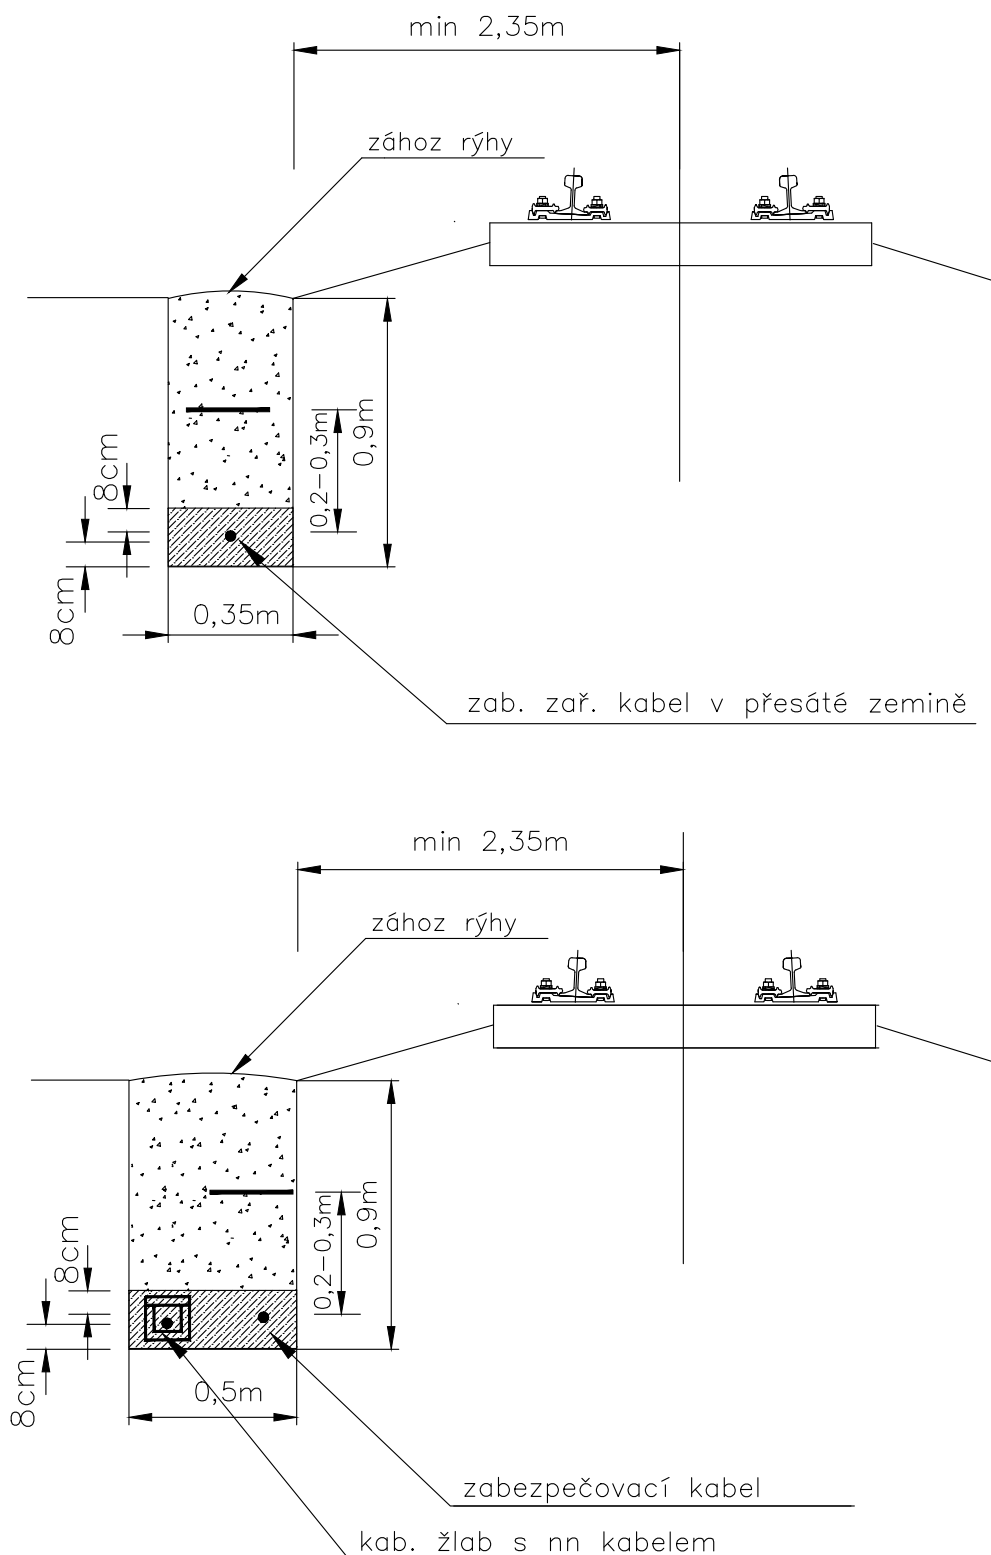


Výstavba PZS přejezdu P5387 v km 12,607
trati Hradec Králové - Turnov
PS01 PZS P5387 v km 12,607

Vzorový řez souběhu kabelů s kolejí ve stanici

0701


Vzorový řez uložení zab. kabelů
v kabelovém výkopu podél koleje



Výstavba PZS přejezdu P5387 v km 12,607
trati Hradec Králové - Turnov
PS01 PZS P5387 v km 12,607

Řez souběhu kabelů s kolejí na trati

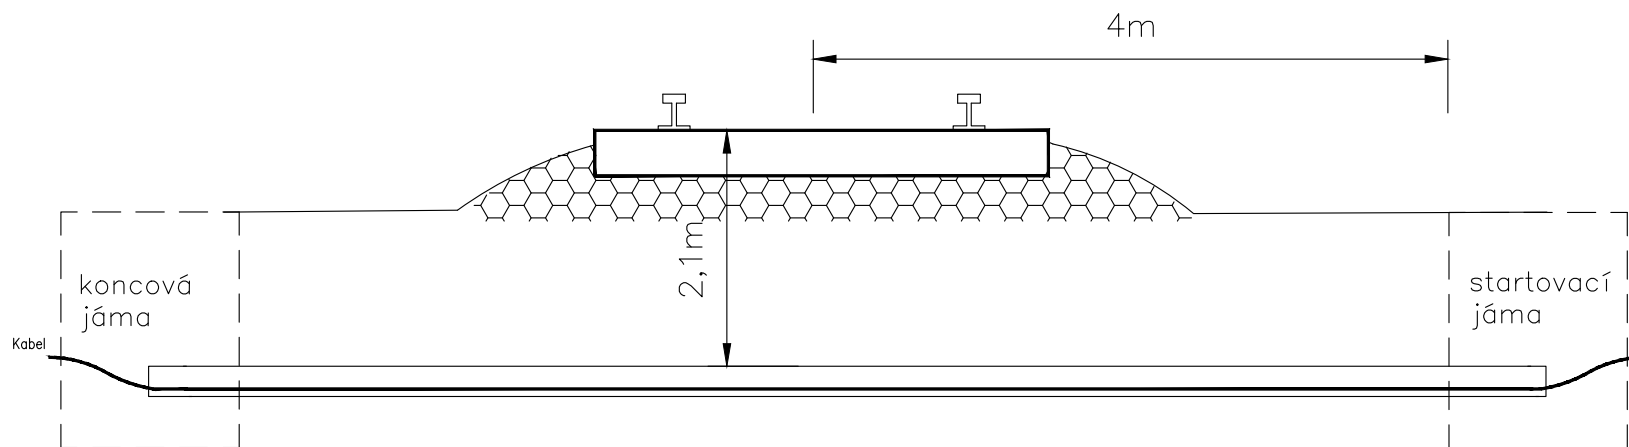0702




Prostupy z PE trubky d=160mm

Výstavba PZS přejezdu P5387 v km 12,607
trati Hradec Králové - Turnov
PS01 PZS P5387 v km 12,607

Vzorový přechod pod kolejí na trati

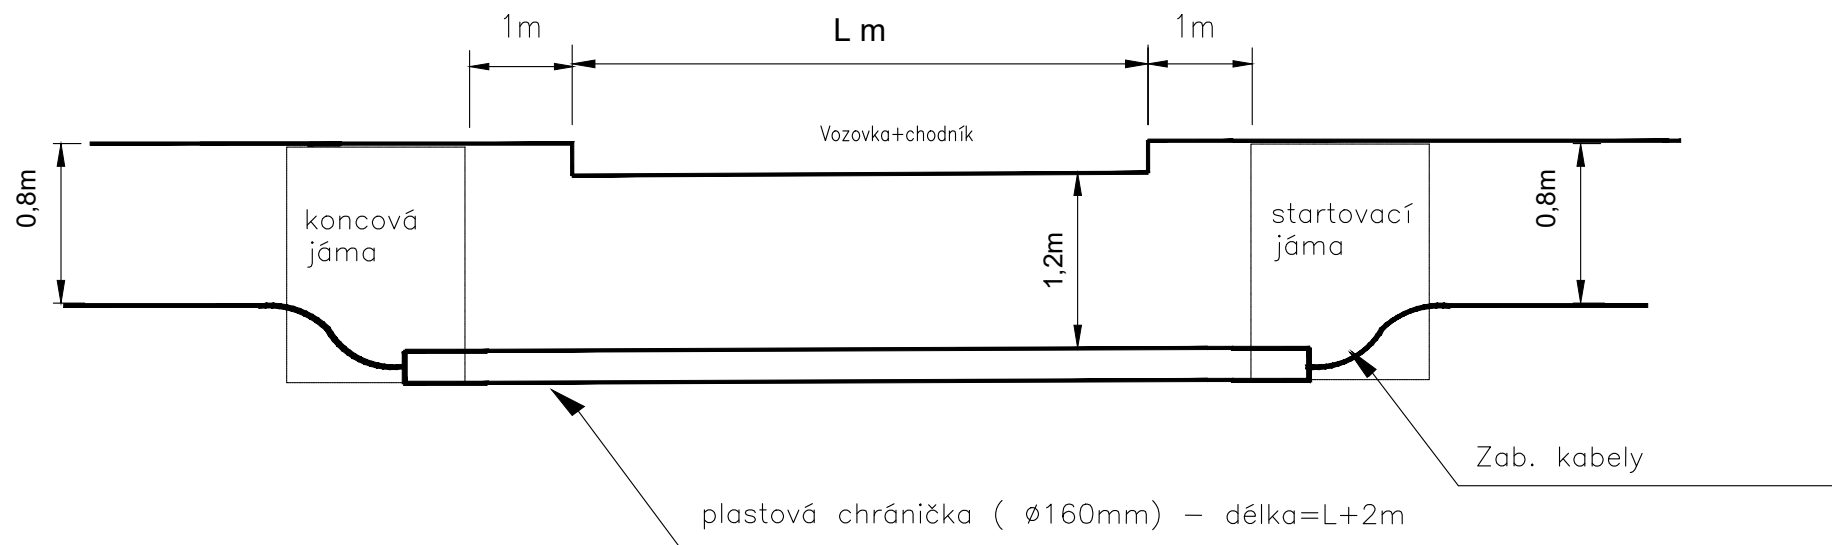0703

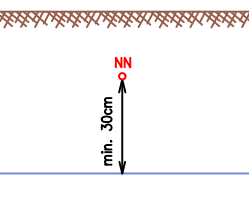
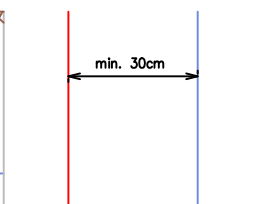
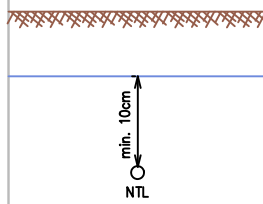
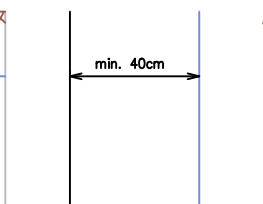
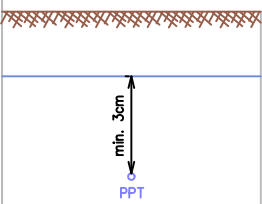
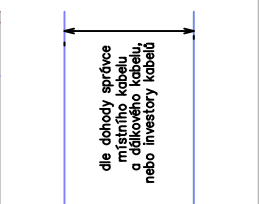
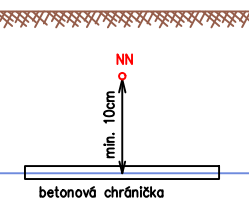
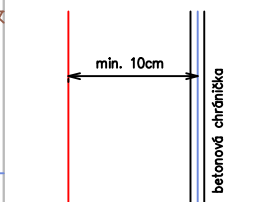
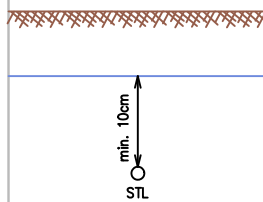
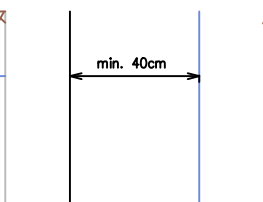
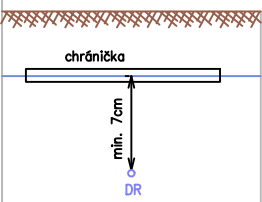
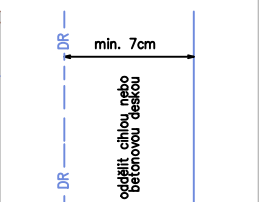
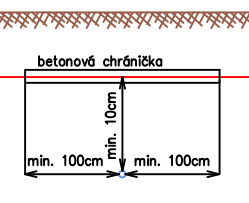
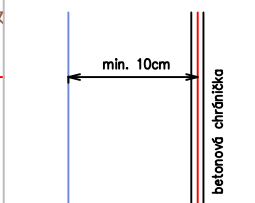
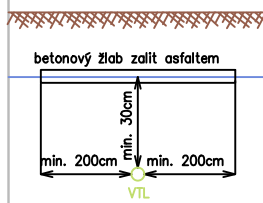
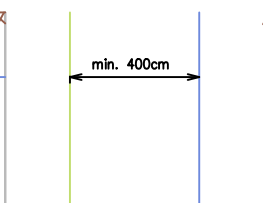
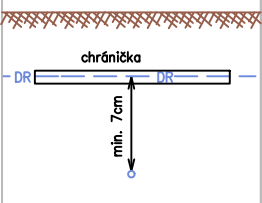

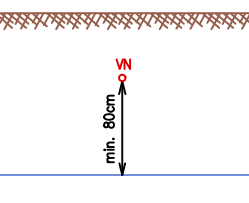
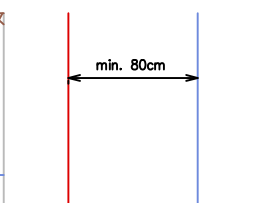
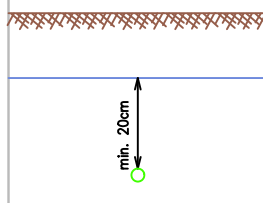
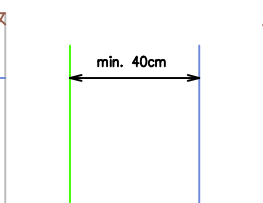
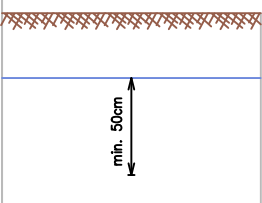
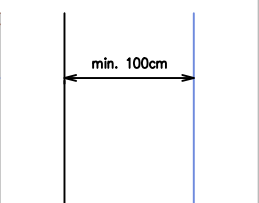
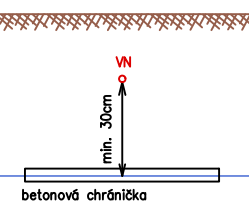
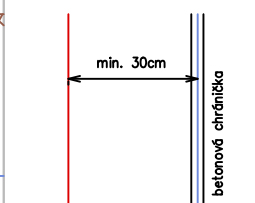
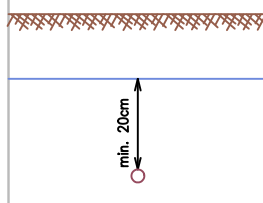
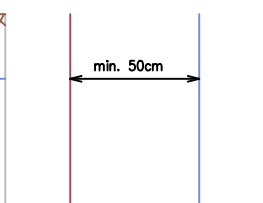
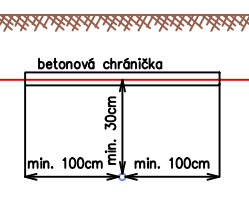
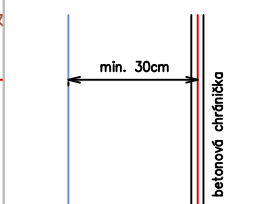
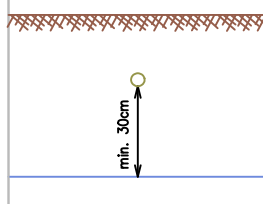
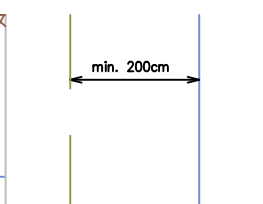
Řez uložení kabelu v chráničce pod silnicí



Přechod kabelů pod silnicí bude realizován protlakem.



<p>Výstavba PZS přejezdu P5387 v km 12,607 trati Hradec Králové - Turnov PS01 PZS P5387 v km 12,607</p>	<p>0704</p>
<p>Přechod kabelů pod silnicí</p>	

KŘÍŽENÍ A SOUBĚH PODZEMNÍCH SÍTÍ

KŘÍŽENÍ	SOUBĚH	KŘÍŽENÍ	SOUBĚH	KŘÍŽENÍ	SOUBĚH			
SILOVÝ KABEL NN do 1 kV (dle ČSN 73 6005)			PLYNOVODNÍ POTRUBÍ NTL do 0,005 MPa (dle ČSN 73 6005)			DÁLKOVÉ SDĚLOVACÍ KABELY (dle TA 69b)		
		PLYNOVODNÍ POTRUBÍ STL do 0,3 MPa (dle ČSN 73 6005)			DR SDĚLOVACÍ KABELY (dle TA 69b)			
		PLYNOVODNÍ POTRUBÍ VTL do 10 MPa (dle ČSN EN 1594, TPG 702 04)						
SILOVÝ KABEL VN do 35 kV (dle ČSN 73 6005)			VODOVODNÍ SÍTĚ A PŘÍPOJKY (dle ČSN 73 6005)			UZEMNĚNÍ BLESKOSVODU (dle Ta 69b) *		
		STOKOVÉ SÍTĚ A KANALIZAČNÍ PŘÍPOJKY (dle ČSN 73 6005)			<p>* Pokud je nutno kabel uložit blíže, nebo zemnič uložit nad kabel, potom je třeba provést ochranu kabelu PVC trubicí nebo žlabem</p>			
		ZÁVLAHOVÁ PODZEMNÍ POTRUBÍ (dle ČSN 73 6961,2)						

Výstavba PZS přejezdu P5387 v km 12,607
trati Hradec Králové - Turnov
PS01 PZS P5387 v km 12,607

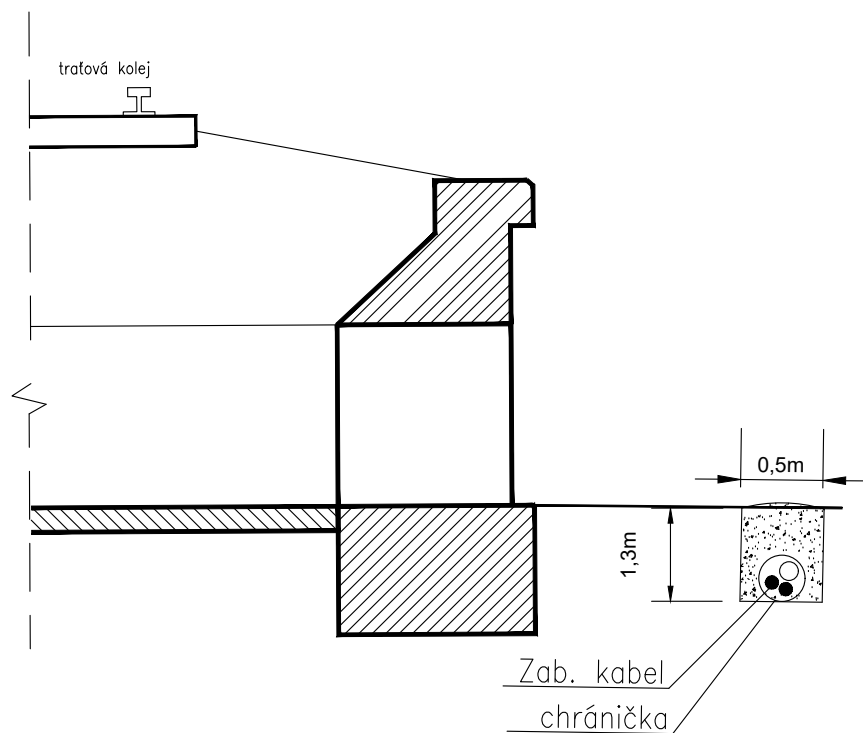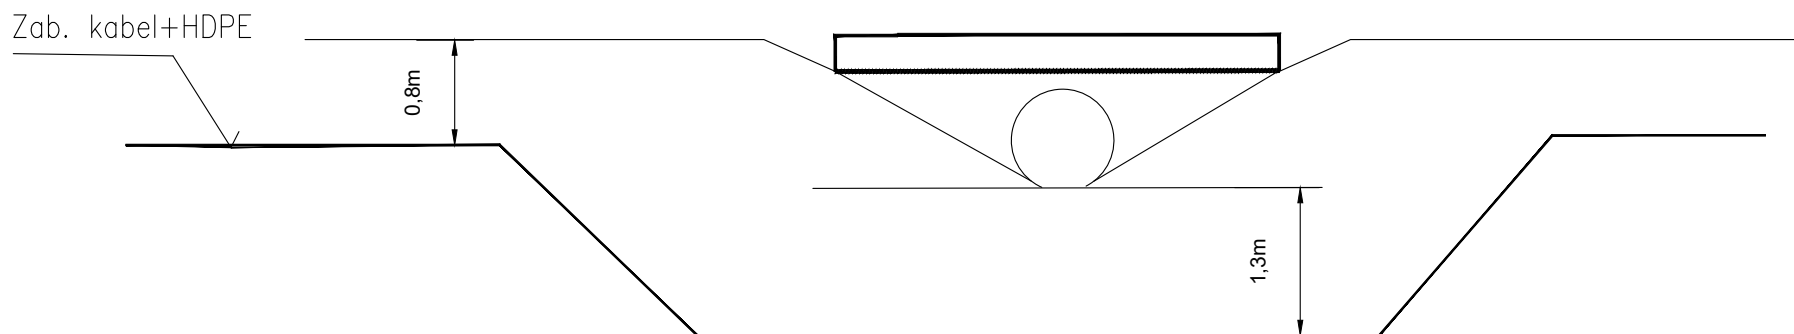Vzorové řezy křížení a souběhů





Kabelová trasa bude vedena mimo propustek
ve výkopu 50/130 v chráničce. Bez kabelové rezervy.

Výstavba PZS přejezdu P5387 v km 12,607
trati Hradec Králové - Turnov
PS01 PZS P5387 v km 12,607


Přechod přes propustek - mimo propustek pod dnem

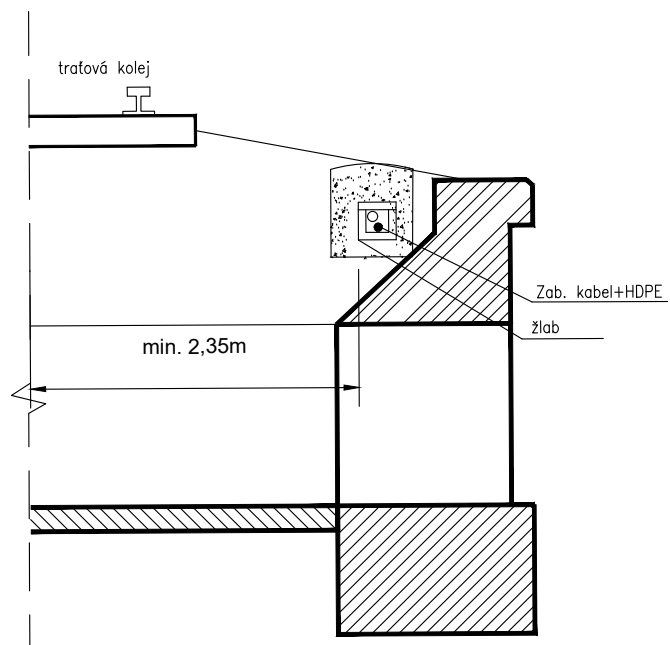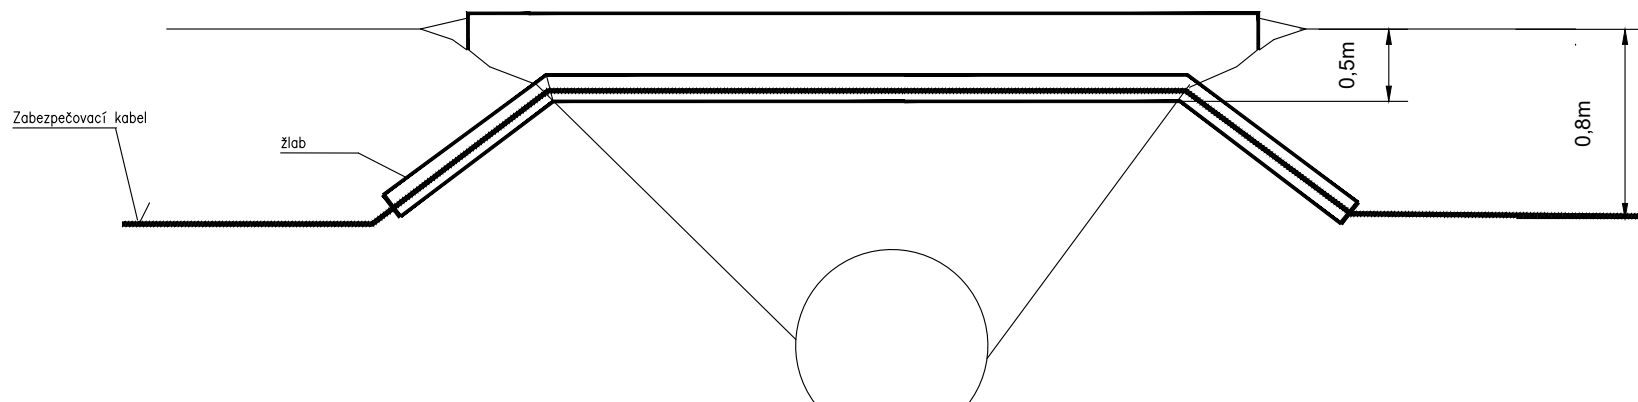0706



Kabelová trasa bude vedena nad propustkem
ve štěrkovém loži v plastovém žlabu.
Rezerva kabelu 5m.

<p>Výstavba PZS přejezdu P5387 v km 12,607 trati Hradec Králové - Turnov PS01 PZS P5387 v km 12,607</p>	<p>0707</p>
<p>Přechod přes propustek - ve štěrkovém loži</p>	

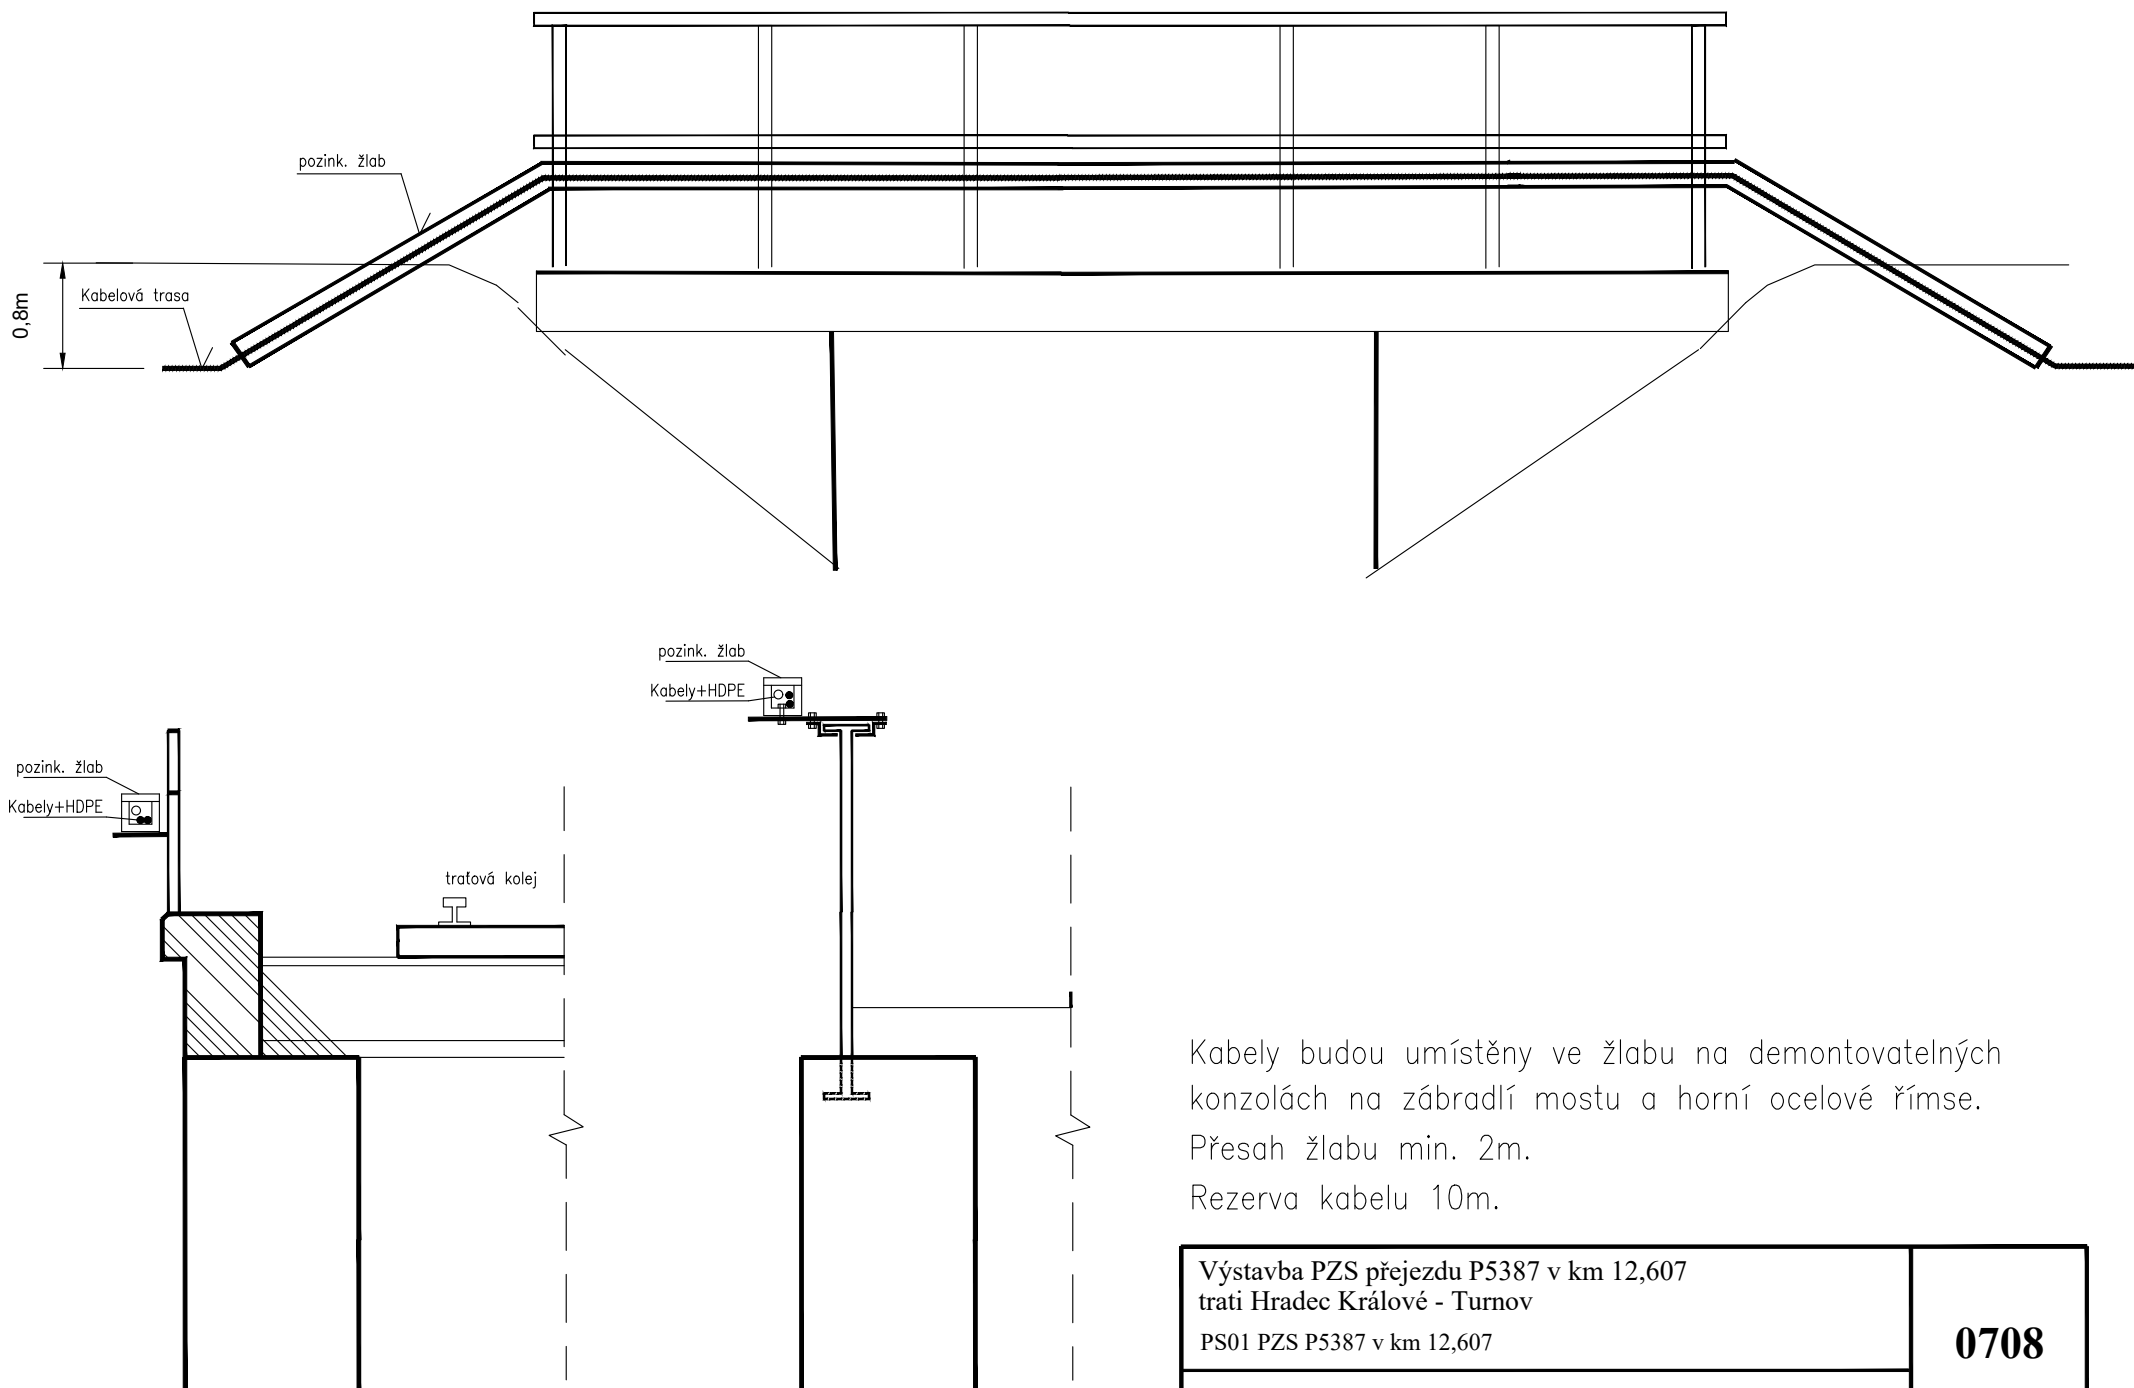

Kabely budou umístěny ve žlabu na demontovatelných konzolách na zábradlí mostu a horní ocelové římse. Přesah žlabu min. 2m. Rezerva kabelu 10m.

Výstavba PZS přejezdu P5387 v km 12,607 trati Hradec Králové - Turnov PS01 PZS P5387 v km 12,607	0708
Přechod přes most	