




Příčný řez přejezdu

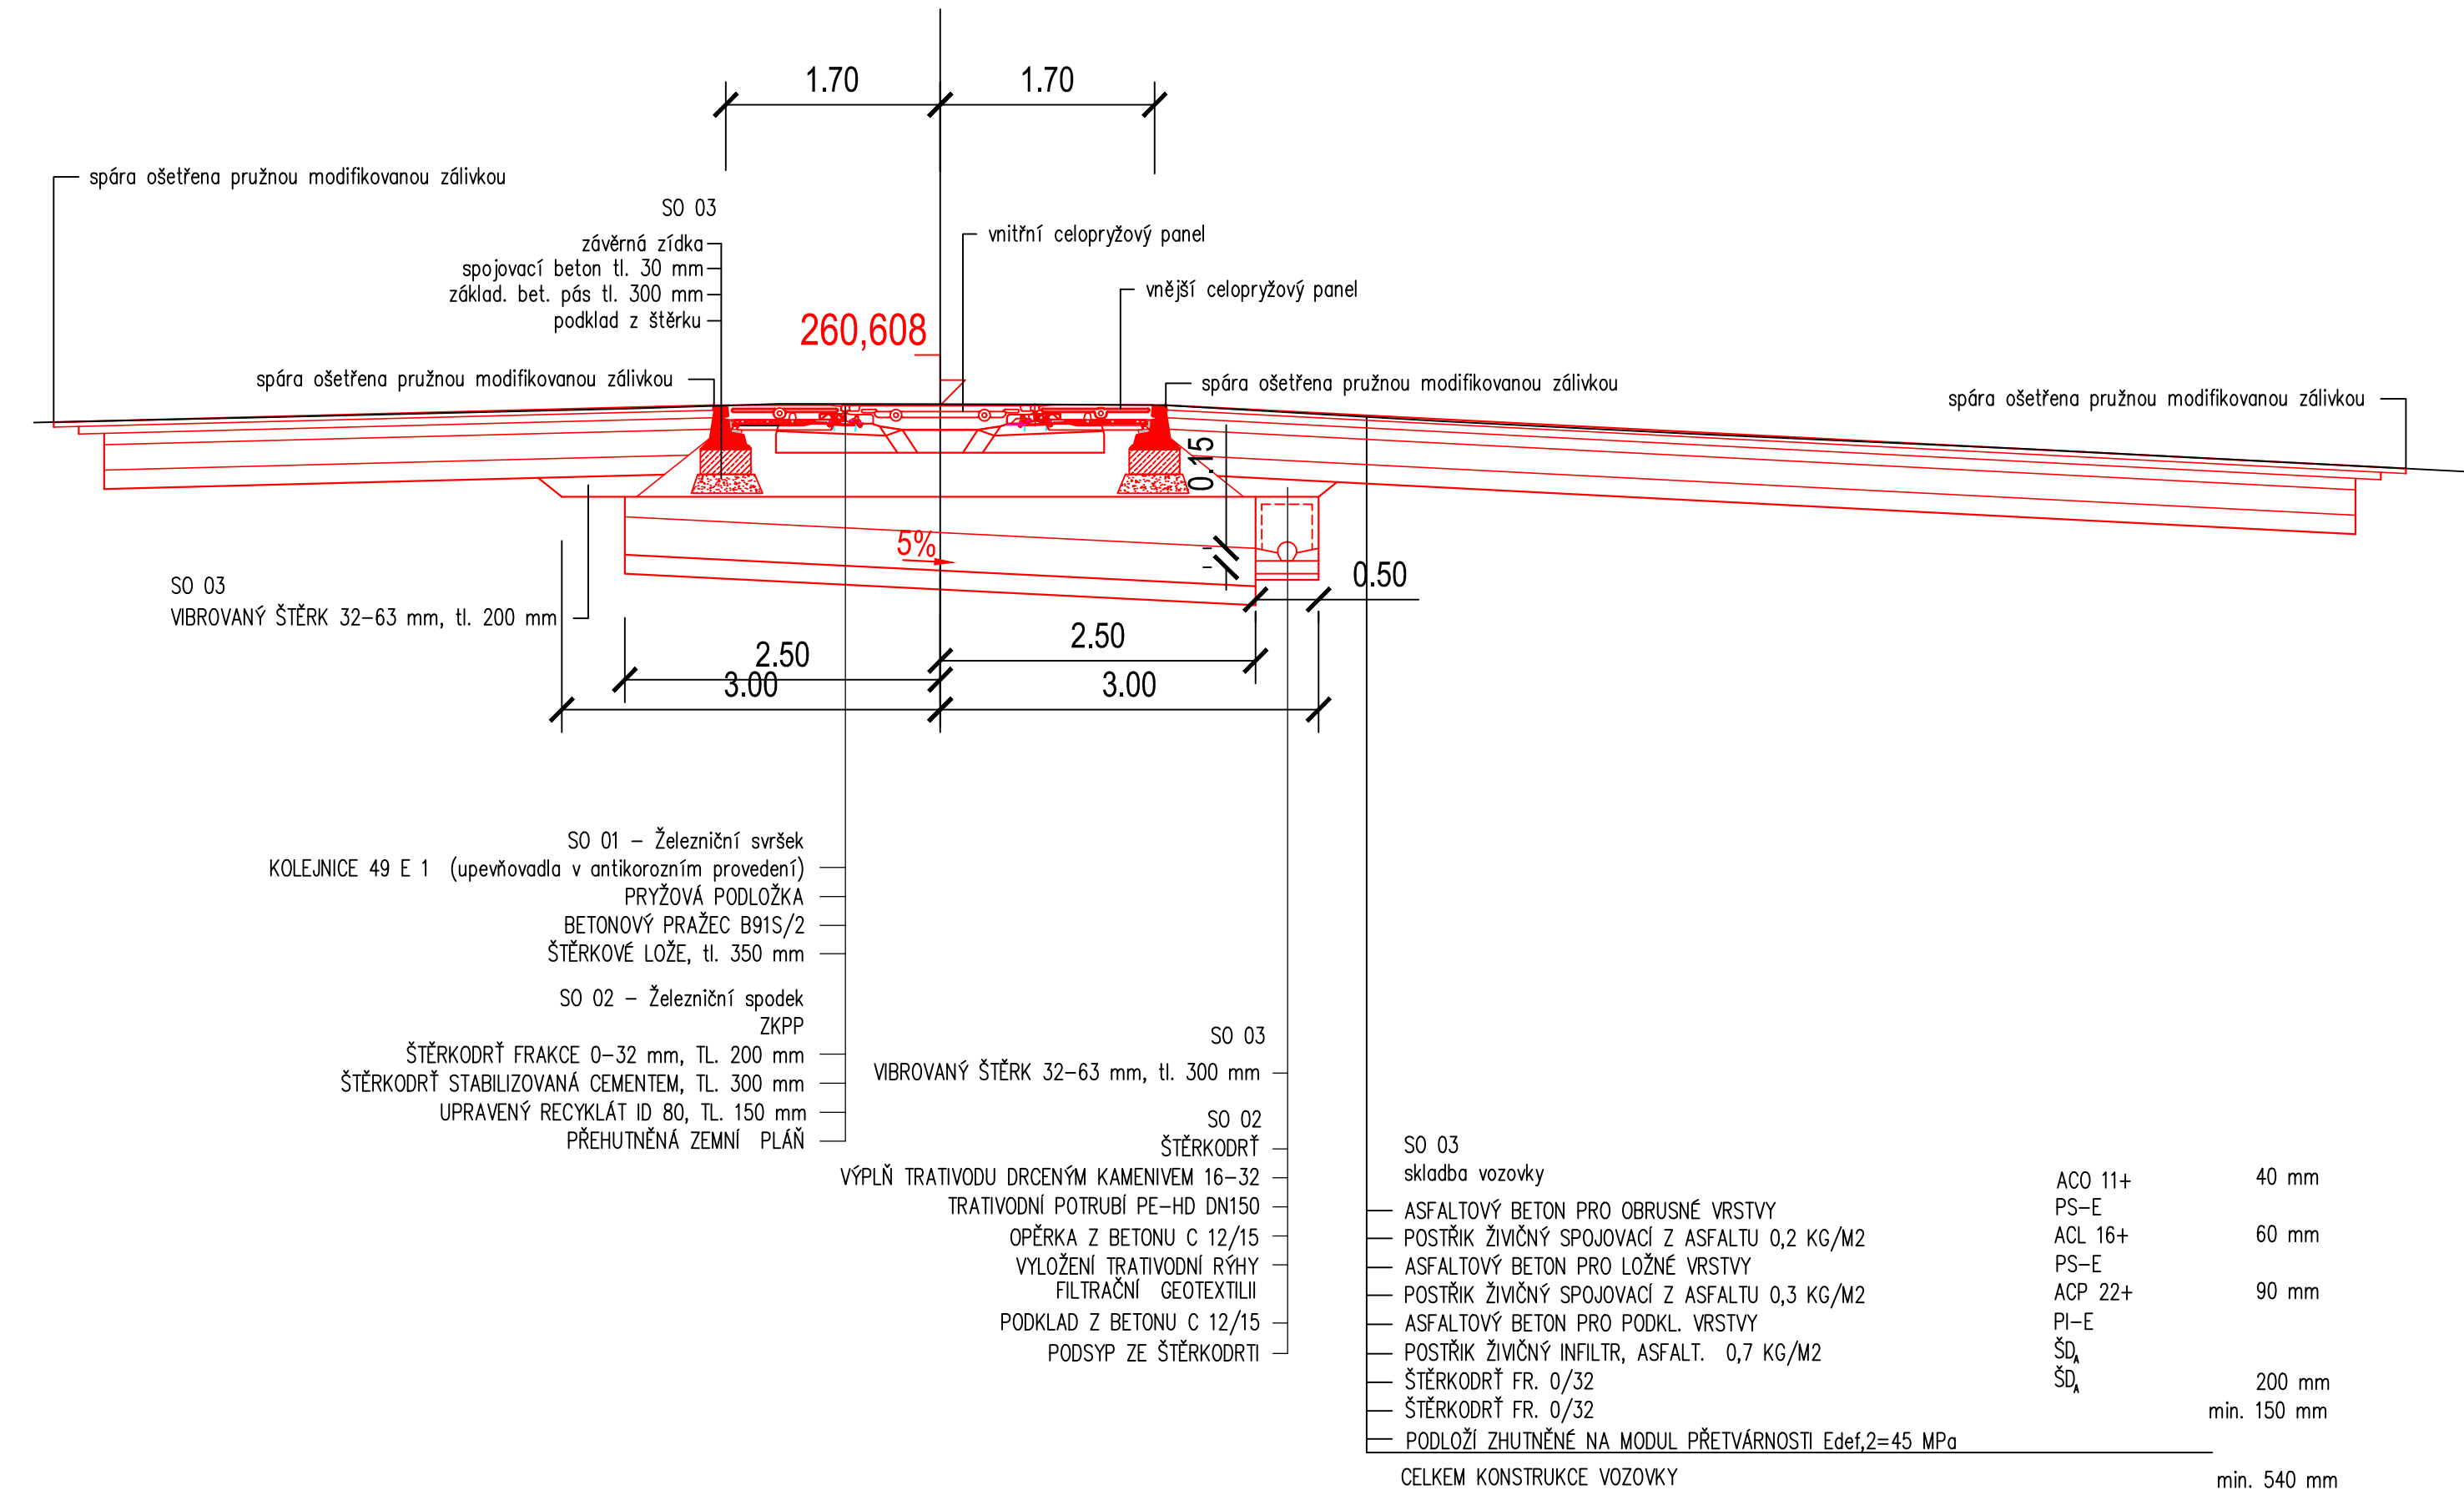

Příčný řez koleje

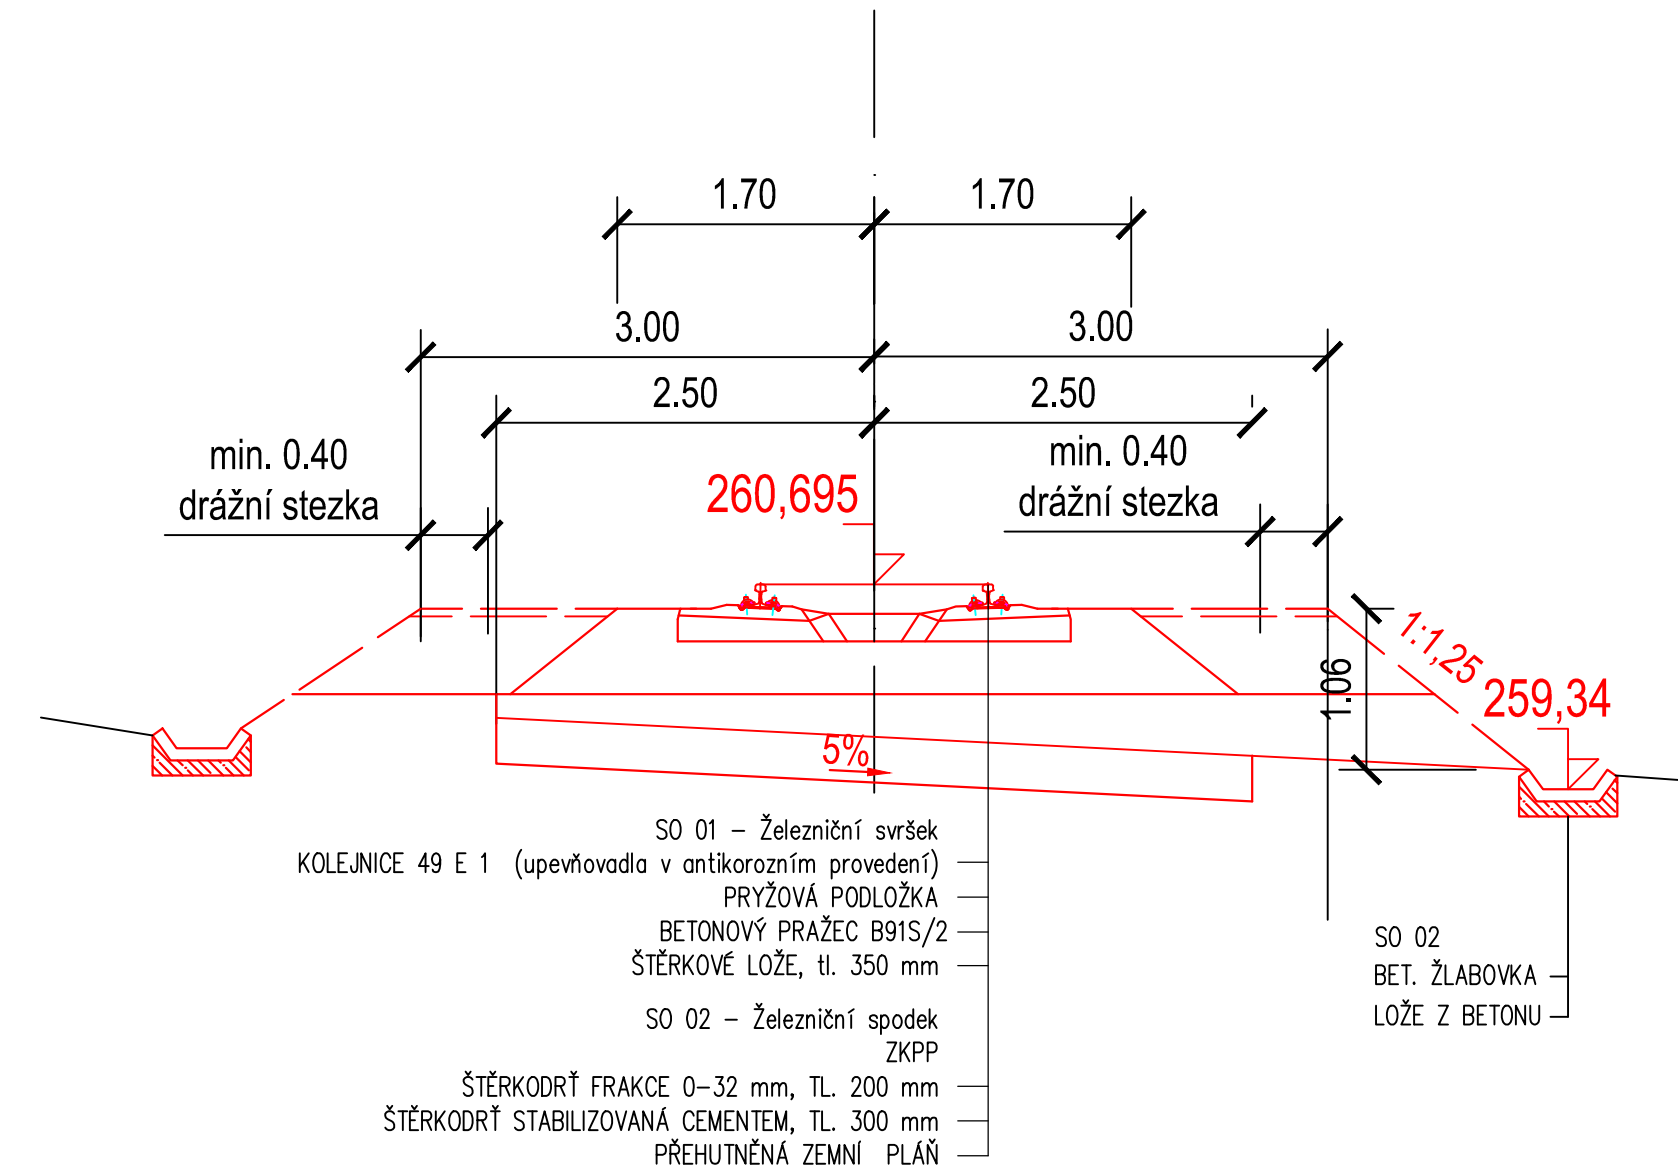

INVESTOR STAVBY:	Správa železnic s.o., Dlážděná 1003/7, 110 00 Praha 1				
OBJEDNATEL PROJEKTU:	Správa železnic s.o., Stavební správa východ, Nerudova 1, 772 58 Olomouc				
	VED. PRACOVISTĚ:	Lubomír Tůma		ZAK. ČÍSLO: 20-046-30-211	SOUPRAVA Č.:
	HIP:	Jaromír Kielor			
	ODP.PROJ.:	Radek Hybner	<i>Radek</i>		
	NAVRHL:	Radek Hybner	<i>Radek</i>		
	KONTROLOVAL:	Libor Habrnál	<i>Libor</i>		
STAVBA:	Výstavba PZS přejezdu P5387 v km 12,607 trati Hradec Králové - Turnov			STUPEŇ: DSP+PDPS	
Část: SO01 Přejezd v km 12,607 (P5387) - Železniční svršek SO03 Přejezd v km 12,607 (P5387) - Železniční přejezd				MĚŘITKO: 1:50	
SO02 Přejezd v km 12,607 (P5387) - Železniční spodek SO04 Přejezd v km 12,607 (P5387) - Komunikace, chodníky					
Výkres:	Příčné řezy koleje			ČÁST: D.2.1	PŘÍLOHA: 4.