


Propustek ev.km 12,602

STÁVAJÍCÍ STAV - PŘÍČNÝ ŘEZ 1:50

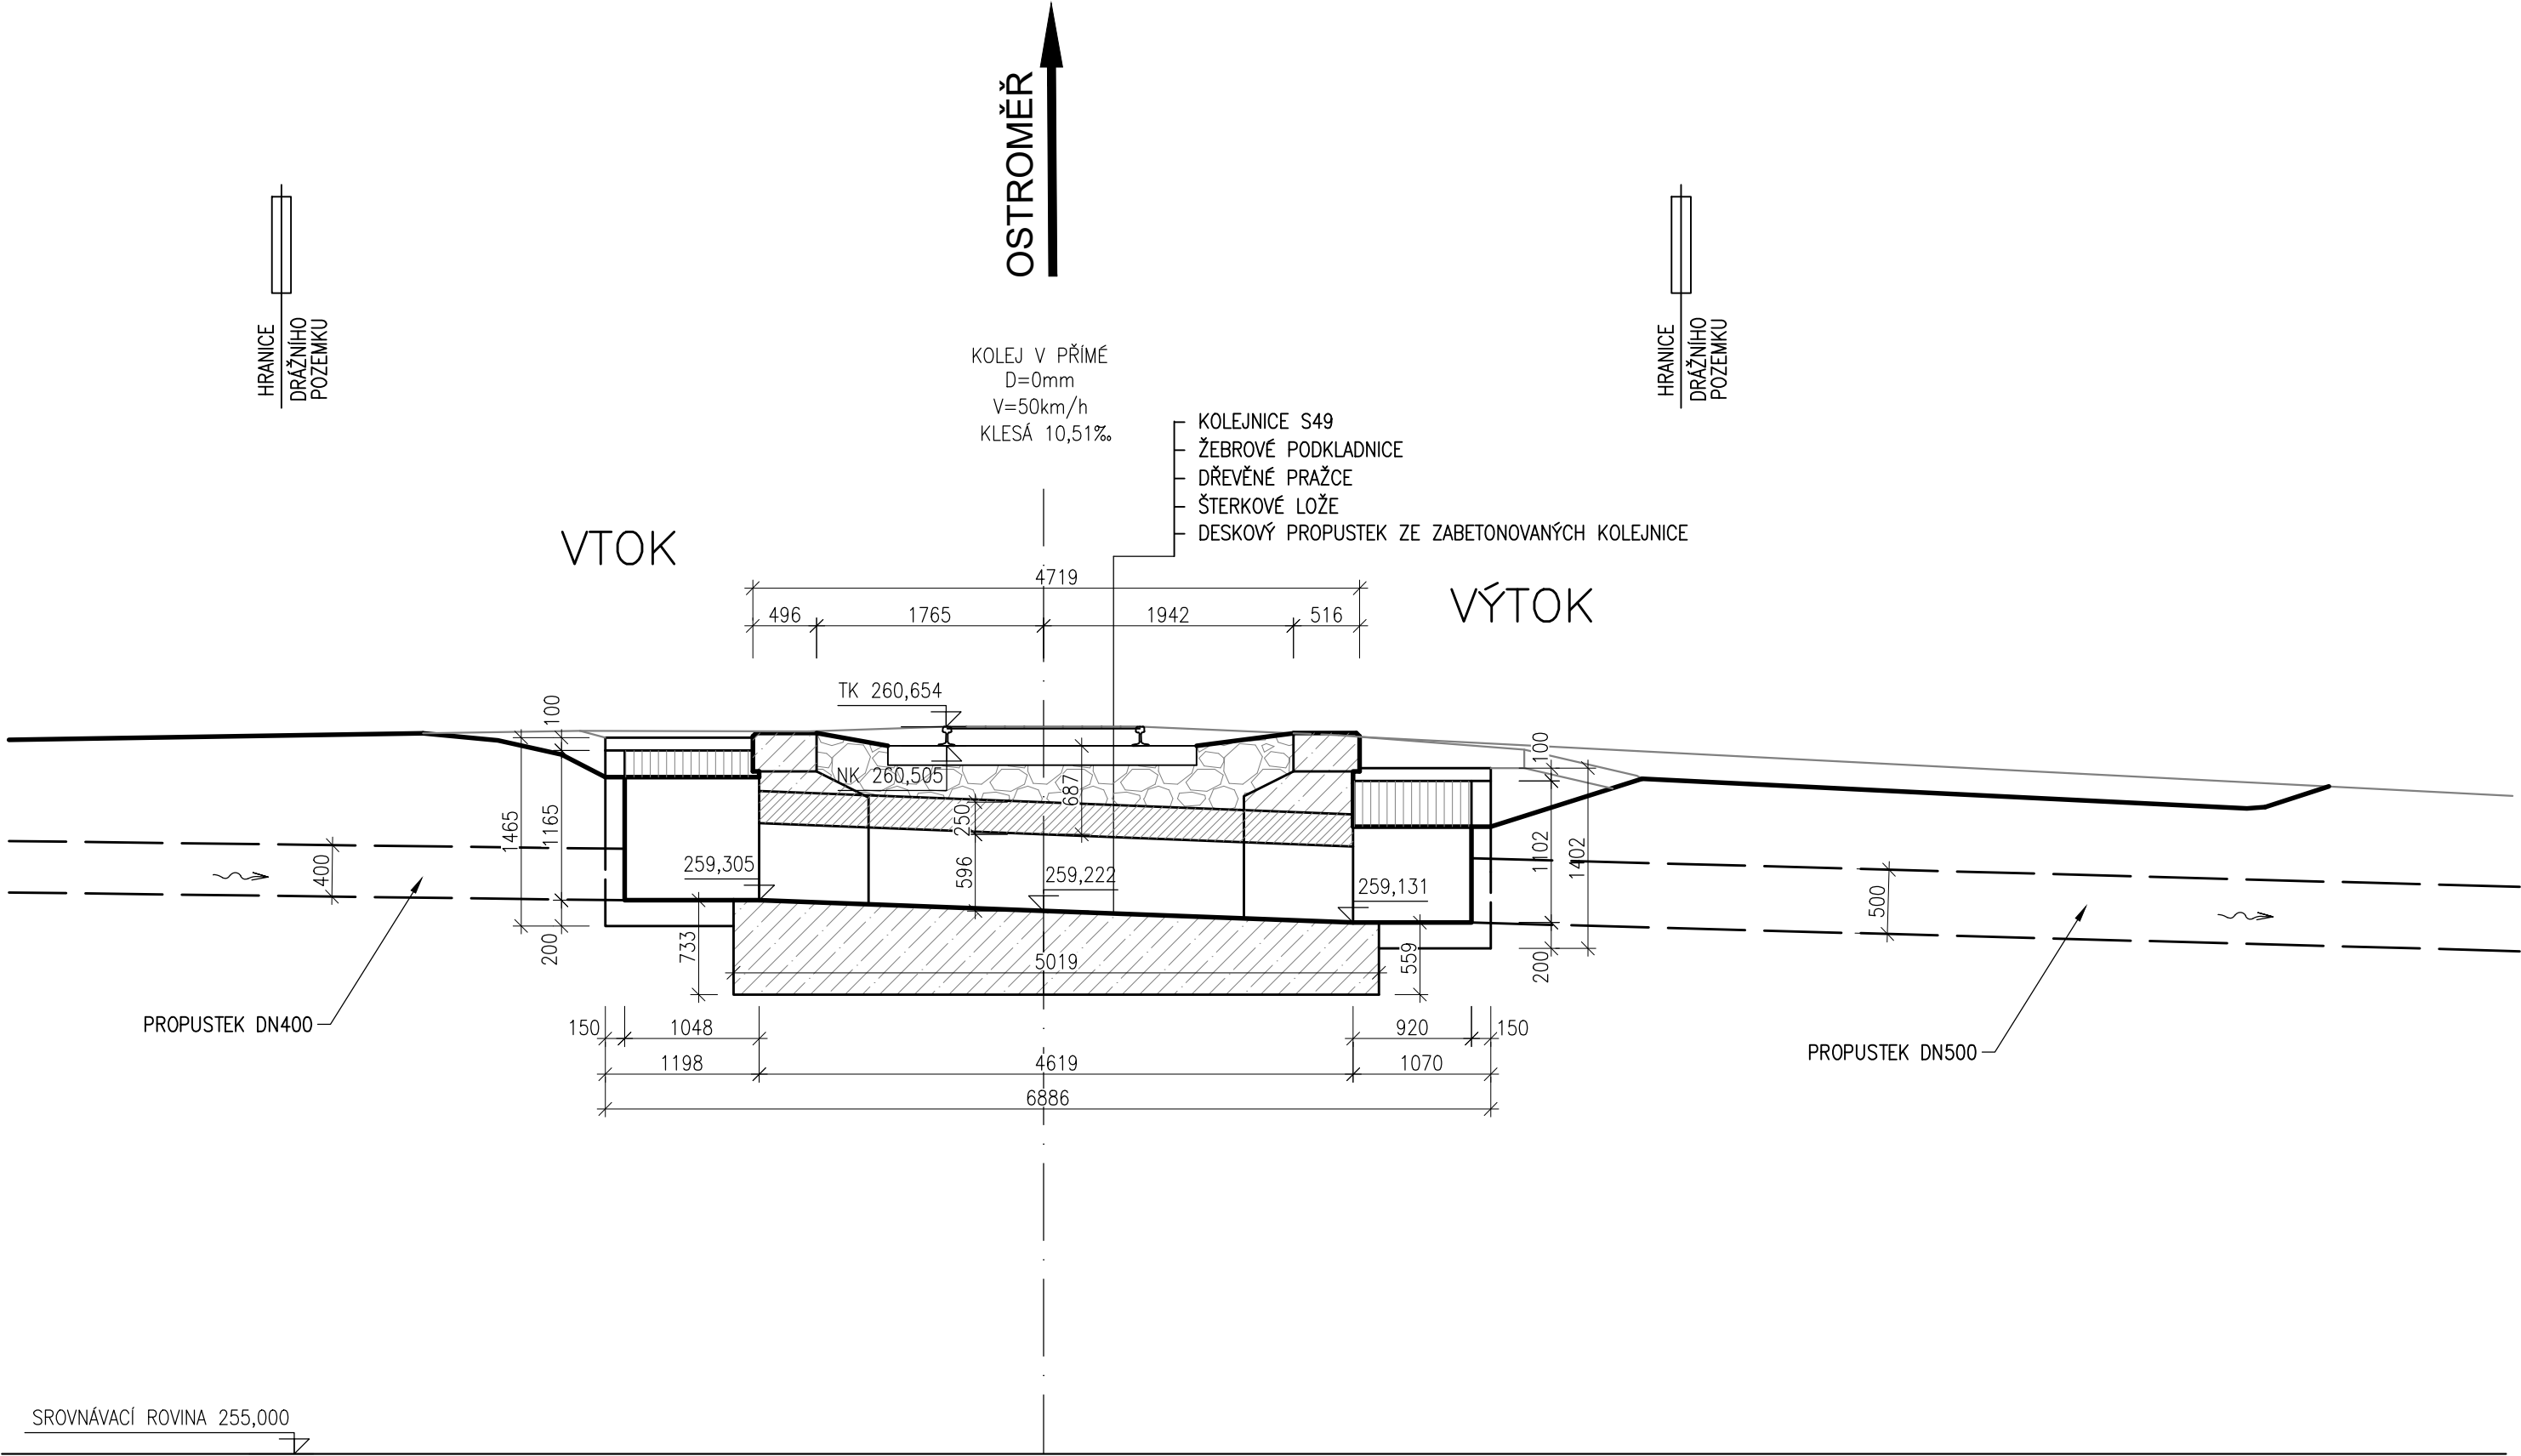

POZNÁMKY:

– Vybourat v plném rozsahu



INVESTOR STAVBY:	Správa železnic s.o., Dlážďená 1003/7, 110 00 Praha 1			
OBJEDNATEL PROJEKTU:	Správa železnic s.o., Stavební správa východ, Nerudova 1, 772 58 Olomouc			
	VED. PRACOVISTĚ:	Lubomír Tůma	ZAK. ČÍSLO:	SOUPRAVA Č.:
	HIP:	Jaromír Kielor		
	ODP.PROJ.:	Ing. Jan Karčmář	20-046-30-211	
	NAVRHL:	Bc. Pavol Dely	DATUM:	
	KONTROLOVAL:	Ing. Jan Karčmář	7/2020	
STAVBA:	Výstavba PZS přejezdu P5387 v km 12,607 trati Hradec Králové - Turnov		STUPEŇ:	PŘÍLOHA:
Část:	SO 05.1 Propustek ev.km 12,602		DSP+PDPS	
MĚŘÍTKO:	1:50		ČÁST:	
Výkres:	Stávající stav-Příčný řez		D.2.1	2.2.2