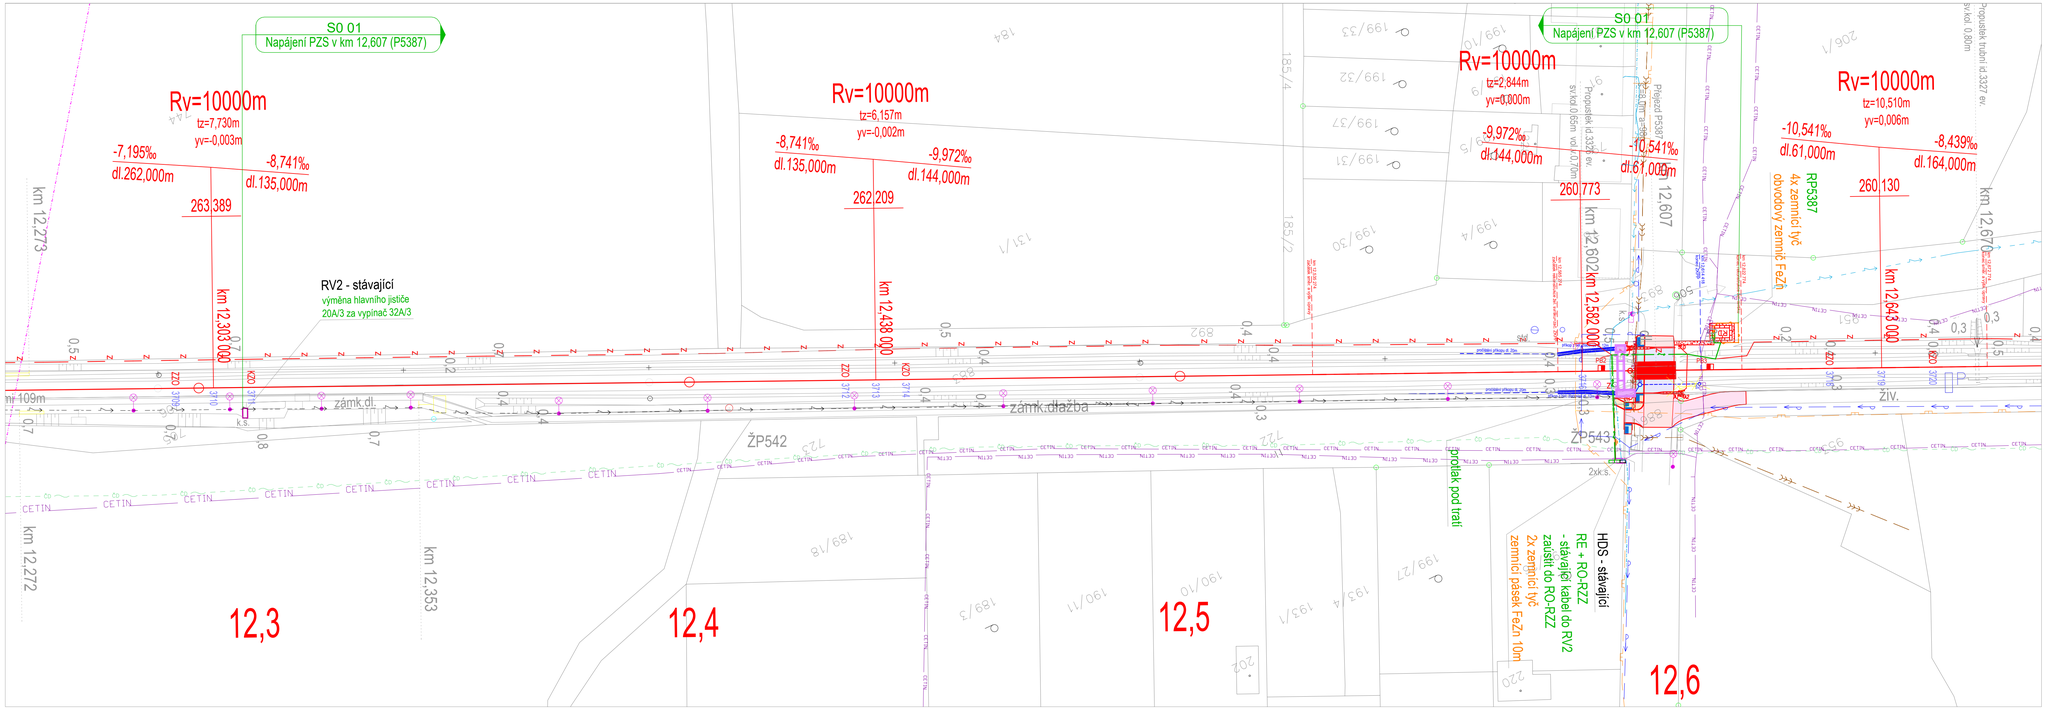

LEGENDA:

Stávající sítě

- Rozvody SEE
- Rozvody SSZT
- ČD Telematika
- ČEZ - nadzemní VN
- ČEZ - podzemní VN
- ČEZ - nadzemní NN
- ČEZ - podzemní NN
- CETIN

Projektované sítě

- Rozvody SEE - kabeláž
- Rozvody SEE - uzemnění
- Rozvody SSZT

SPRÁVA ŽELEZNIC

sfdi STÁTNÍ FOND DOPRAVNÍ INFRASTRUKTURY

INVESTOR STAVBY:	Správa železnic s.o., Dlážděná 1003/7, 110 00 Praha 1				
OBJEDNATEL PROJEKTU:	Správa železnic s.o., Stavební správa východ, Nerudova 1, 772 58 Olomouc				
signal PROJEKT	VED. PRACOVIŠTĚ:	Lubomír Tůma		ZAK. ČÍSLO: 20-046-30-211	SOUPRAVA Č.:
	HIP:	Jaromír Kielor			
	ODP.PROJ.:	Ing. Marek Vývoda			
	NAVRHL:	Ing. Martin Vánský		DATUM: 7/2020	
	KONTROLOVAL:	Ing. Marek Vývoda			
STAVBA:	Výstavba PZS přejezdu P5387 v km 12,607 trati Hradec Králové - Turnov			STUPEŇ: DSP+PDPS	
Část:	SO06 Napájení PZS P5387			MĚŘÍTKO: 1:500	
Výkres:	Polohopis			ČÁST: D.2.3	PŘÍLOHA: 02