

PODÉLNÝ PROFIL KANALIZACE

M 1:100/100

KATASTRY
PARCELNÍ ČÍSLA
DRUH POVRCHU
VZDÁLENOSTI ŠACHET
OZNAČENÍ ŠACHET


| | | |
|-----------|---------------------------------|--|
| Dohalice | | |
| 442/1 886 | 883 | |
| asfalt | bet propustek, štěrk se zeminou | |
| 2.50 | 10.50 | |

ZŠK

SMĚROVÉ POMĚRY



LEGENDA TYPŮ ČAR
PŮVODNÍ TERÉN
UPRAVENÝ TERÉN

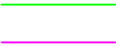

KÓTA UPRAVENÉHO TERÉNU

HLOUBKA VÝKOPU

KÓTA VÝKOPU


HLOUBKA DNA POTRUBÍ

KÓTA DNA POTRUBÍ

KÓTA PŮVODNÍHO TERÉNU



SROVNÁVACÍ ROVINA

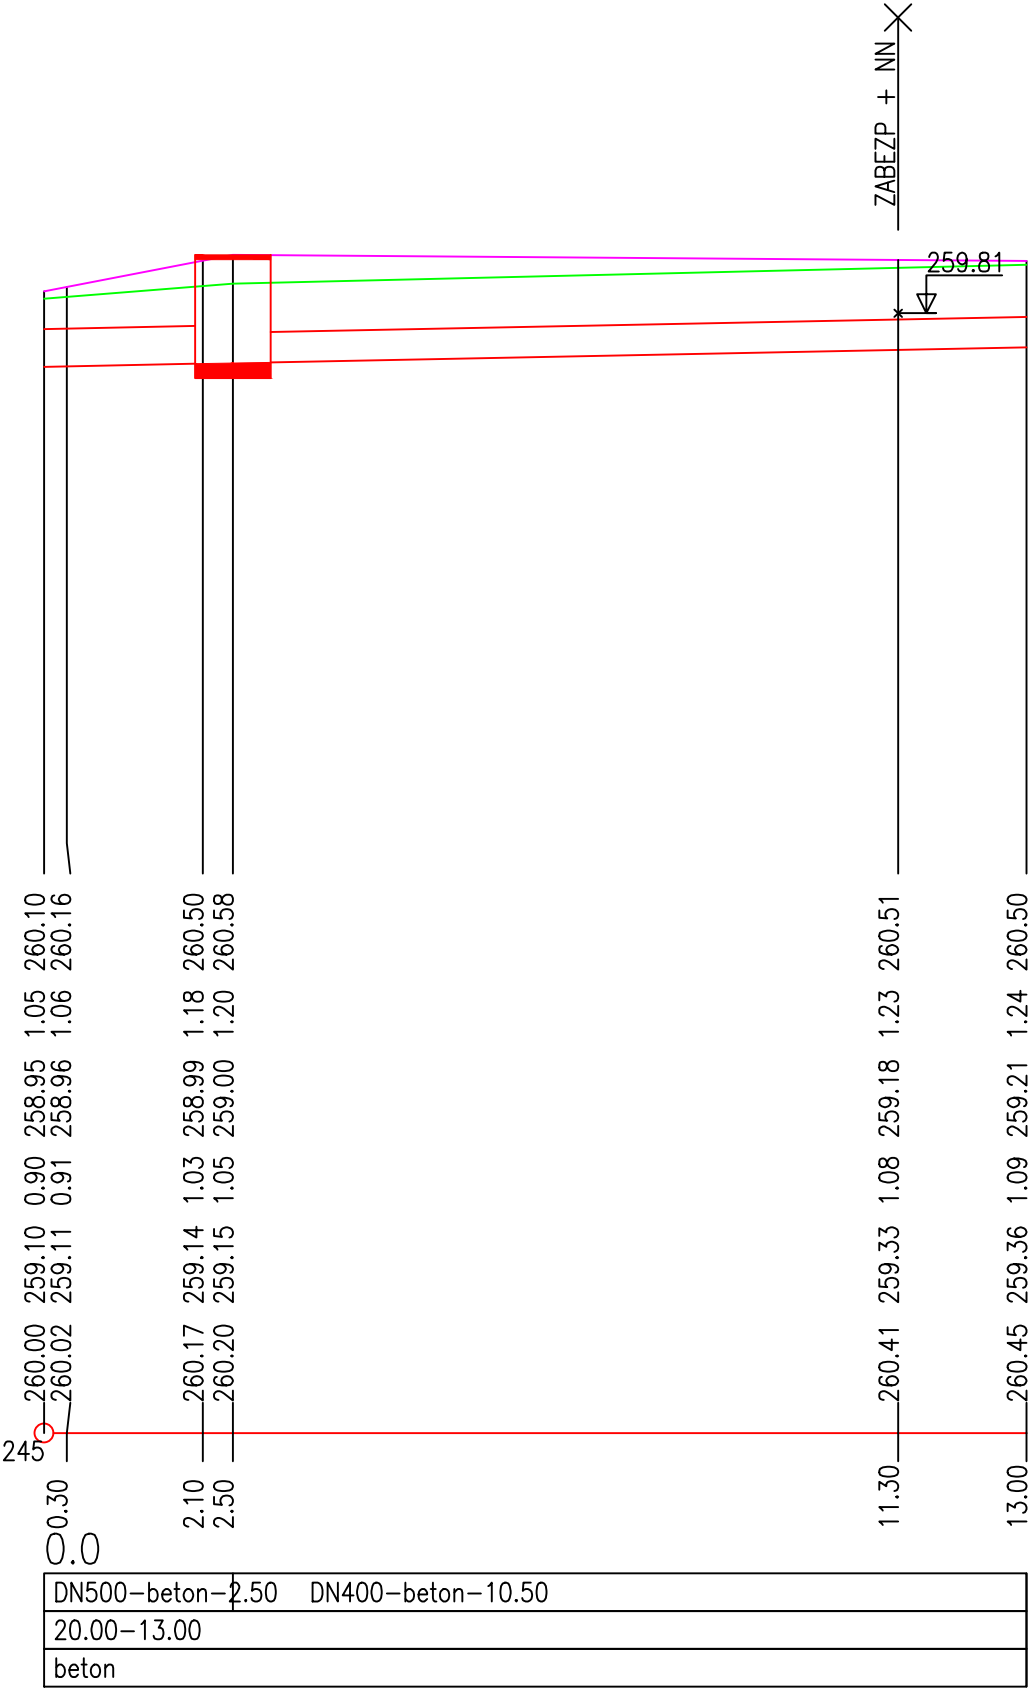STANIČENÍ [km/m]
PROFIL[mm]–MATERIÁL–DÉLKA[m]
SKLON[promile]–DÉLKA[m]
ULOŽENÍ



POZNÁMKA:
PP JE ZHOTOVEN NA STŘED ŠACHTY PROPUSTKU. VE SKUTEČNOSTI JE POTRUBÍ V ŠACHTĚ Š PROPUSTKU
PŘERUŠENO NA SVĚTLOU ŠÍŘKU ŠACHTY (TJ. 1000MM).



| | | | | | |
|---|--|------------------|---|------------------------------|----------------|
| INVESTOR STAVBY: | Správa železnic s.o., Dlážděná 1003/7, 110 00 Praha 1 | | | | |
| OBJEDNATEL PROJEKTU: | Správa železnic s.o., Stavební správa východ, Nerudova 1, 772 58 Olomouc | | | | |
|  | VED. PRACOVÍŠTĚ: | Lubomír Tůma | | ZAK. ČÍSLO: 20-046-30-211 | SOUPRAVA Č.: |
| | HIP: | Jaromír Kielor | | | |
| | ODP.PROJ.: | Ing. Zdeněk Gibl |  | | |
| | NAVRHL: | Ing. Zdeněk Gibl | | | |
| | KONTROLOVAL: | Ing. Jiří Motal | | | |
| STAVBA: Výstavba PZS přejezdu P5387 v km 12,607 trati Hradec Králové - Turnov | | | | STUPEŇ: DSP+PDPS | |
| | | | | MĚŘITKO: 1:100/100 | |
| Část: SO07 Úprava jednotné kanalizace obce Dohalice | | | | | |
| Výkres: PODÉLNÝ PROFIL KANALIZACE | | | | ČÁST: D.2.2.7 | PŘÍLOHA: 03 |