

Věc: SOUHLAS VLASTNÍKA NEMOVITOSTI S PROVEDENÍM STAVBY

I. Žadatel - investor

Správa železnic, s. o.
Dlážděná 1003/7, 110 00 Praha 1 – Nové Město
organizační složka Stavební správa východ
Nerudova 1, 779 00 Olomouc
IČ: 709 942 34, DIČ: CZ 709 942 34
zastoupená společností Signal Projekt s.r.o., Vídeňská 55, 639 00 Brno
IČ: 255 254 41, DIČ: CZ255 254 41

II. Základní údaje o stavebním záměru

Název stavby: Výstavba přejezdu P5387 v km 12,607 trati Hradec Králové – Trutnov

Druh stavby: oprava

Předmětem stavby výstavba nového přejezdového zabezpečovacího zařízení na železničním přejezdu P5387 v km 12,607 na trati Hradec Králové – Turnov. Přejezd bude vybaven světelným zabezpečovacím zařízením se závory. Reléová technologie bude umístěna v novém technologickém objektu. PZZ bude vybaveno kombinovanou sdruženou přejezdovou skříň (místní ovládání přejezdu, telefon, napájecí část, atd.). Skříň bude umístěna vedle technologického objektu. Technologie PZZ bude s reléovou logikou a elektronickými doplňky. Pro detekci kolejových vozidel budou použity počítače náprav se směrovými výstupy s překrytím v místě přejezdu. K jednotlivým prvkům zabezpečovacího zařízení bude položena nová kabelizace. Bude zřízena nová kabelová přípojka pro napájení PZZ. Pro napojení přípojky bude využito stávající odběrné místo, které slouží k napájení osvětlení na zastávce Dohalice. Na železničním přejezdu bude provedena nová pryžová konstrukce, rekonstrukce železničního svršku včetně výměny pražců, rekonstrukce železničního spodku a zřízení odvodnění. Přístupová cesta pro pěši bude přeložena v nezbytné části, stejně tak i blízká účelová komunikace. Stávající propustek v oblasti přejezdu bude rekonstruován. Stavba bude realizována převážně na drážních pozemcích.

Na popsané opravy je v současné době zpracována projektová dokumentace, jejíž realizace předpokládá umístění zabezpečovacího kabelu, umístění reléového domku s chodníkem, umístění části základu výstražníku a úpravu železničního svršku přes níže uvedené pozemky.

III. Místo stavebního záměru

Dotčené pozemky:

Obec	katastrální území	parcelní č.	vlastník
Dohalice	Dohalice	951, 722, 887, 885	Obec Dohalice, č.p. 17, 503 13 Dohalice

IV. Vlastník

Název subjektu : **Obec Dohalice**
Sídlo: **č.p. 17, 503 13 Dohalice**
IČ : **00268739** DIČ: **00268739**

Oprávněná osoba:

V. Rozsah souhlasu

Souhlasím s umístěním stavebního záměru na pozemcích (stavbách) v mém vlastnictví (souhlas vlastníka nemovitosti).

Souhlasím s uzavřením smlouvy o právu provést stavbu/zřízení věcného břemene podle stavebního zákona a správního řádu za účelem povolení umístění a zřízení stavby.

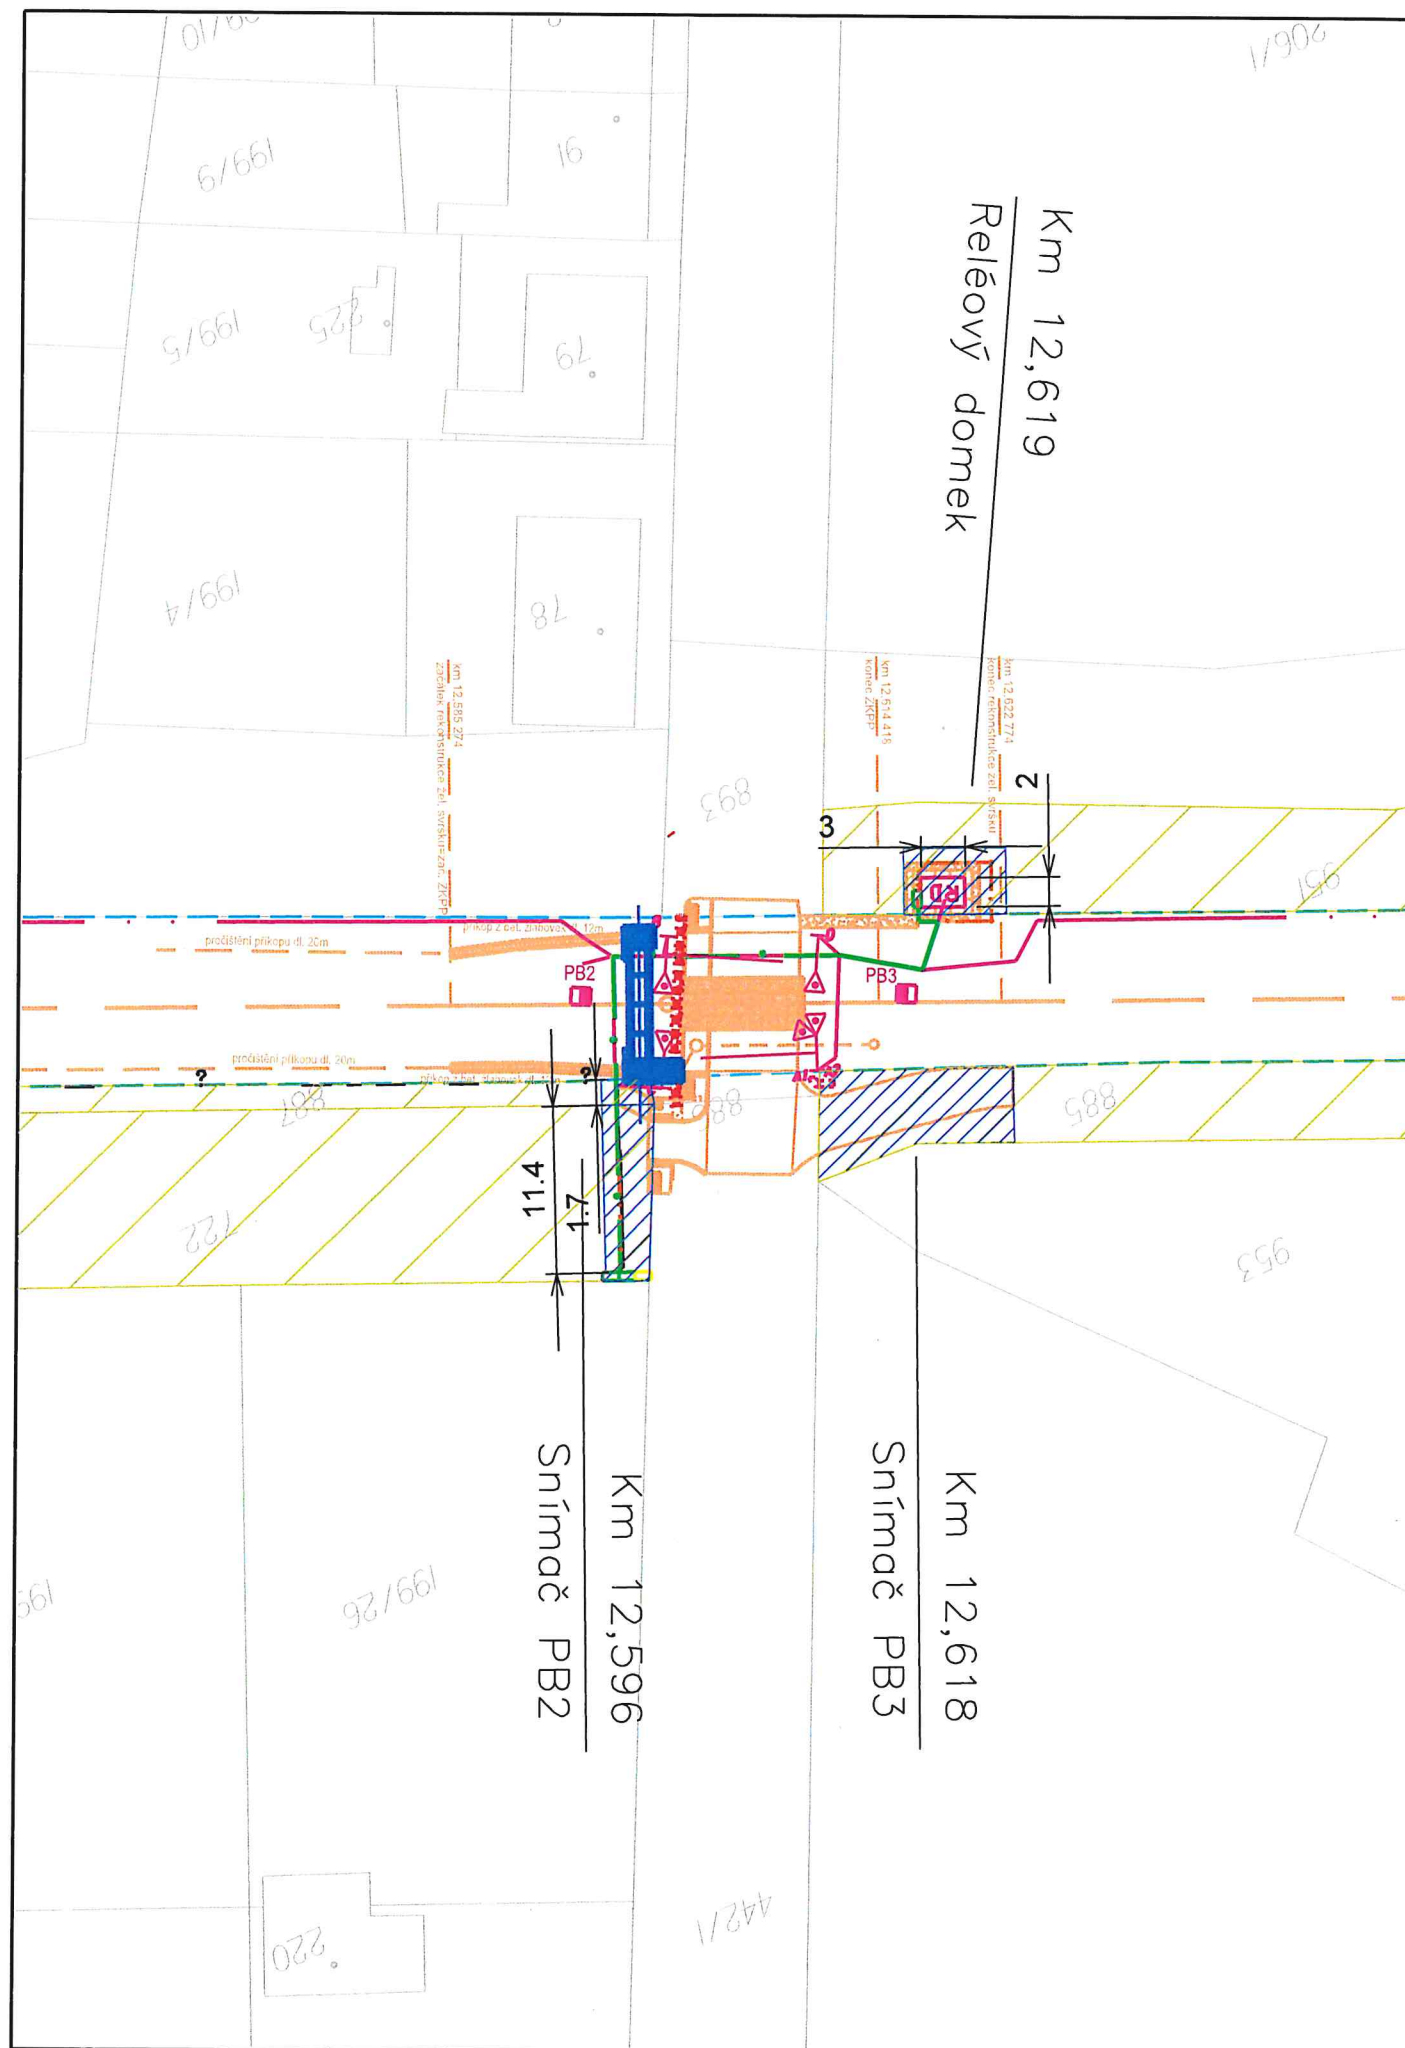

.....
podpis vlastníka

OBEC DOHALICE

503 13 Dohalice 17

IČ: 002 68 739

☒ **1. Odsouhlasený situační výkres současného stavu území v měřítku katastrální mapy**



Legenda:

- hranice pozemků
- hranice ČD
- hranice SŽ
- dotčená parcela 951 k.ú Dohalice
- záběr 31,5 m2 - reléový domek 2x3 m s chodníkem a pokládka kabelizace
- dotčená parcela 722 k.ú Dohalice
- záběr 39 m2 - pokládka kabelizace v délce 11,4 m do el. skříně a úprava svršku přejezdu
- dotčená parcela 887 k.ú Dohalice
- záběr 6 m2 - pokládka kabelizace v délce 1,7 m a úprava svršku přejezdu
- dotčená parcela 885 k.ú Dohalice
- záběr 76,3 m2 - část základu výstražníku a úprava svršku přejezdu

Navržené zařízení:

- zabezpečovací trasa
- rozvody nn
- uzemnění
- rekonstrukce žel. svršku

SOUHLASÍM, ZA OBEC DOHALICE
FRANTIŠEK PETŘÍK

[Signature]

OBEC DOHALICE

503 13 Dohalice 17

IČ: 002 68 739

**SPRÁVA
ŽELEZNIC**

sfdi
STÁTNÍ FOND DOPRAVNÍ
INFRASTRUKTURY

INVESTOR STAVBY:	Správa železnic s.o., Dílčeděná 1003/7, 110 00 Praha 1				
OBJEDNATEL PROJEKTU:	Správa železnic s.o., Stavební správa východ, Nerudova 1, 772 58 Olomouc				
signal PROJEKT	VED. PRACOVIŠTĚ:	Lubomír Tůma	<i>[Signature]</i>	ZAK. ČÍSLO:	SOUPRAVA Č.:
	HIP:	Jaromír Kielor	<i>[Signature]</i>	20-046-30-211	
	ODP.PROJ.:	Jaromír Kielor	<i>[Signature]</i>	DATUM:	
	NAVRHL:	Markéta Podaná	<i>[Signature]</i>	8/2020	
	KONTROLOVAL:	Mgr. Radek Böhm	<i>[Signature]</i>	STUPEŇ:	
STAVBA:	Výstavba PZS přejezdu P5387 v km 12,607 trati Hradec Králové - Turnov			DSP+PDPS	
Část:	Situační výkresy			MĚŘITKO:	
				1:500	
Výkres:	Záborová situace - dotčený pozemek 951, 887, 885, 722 k.ú. Dohalice			ČÁST:	PŘÍLOHA:
				C.	1