


RACK_02_02

sdělovací místnost
stávající skříň 19"/45U

Legenda:

- nové zařízení
- přemístěné stávající zařízení
- stávající nevyužitá zařízení bude předáno správci pro případné další využití

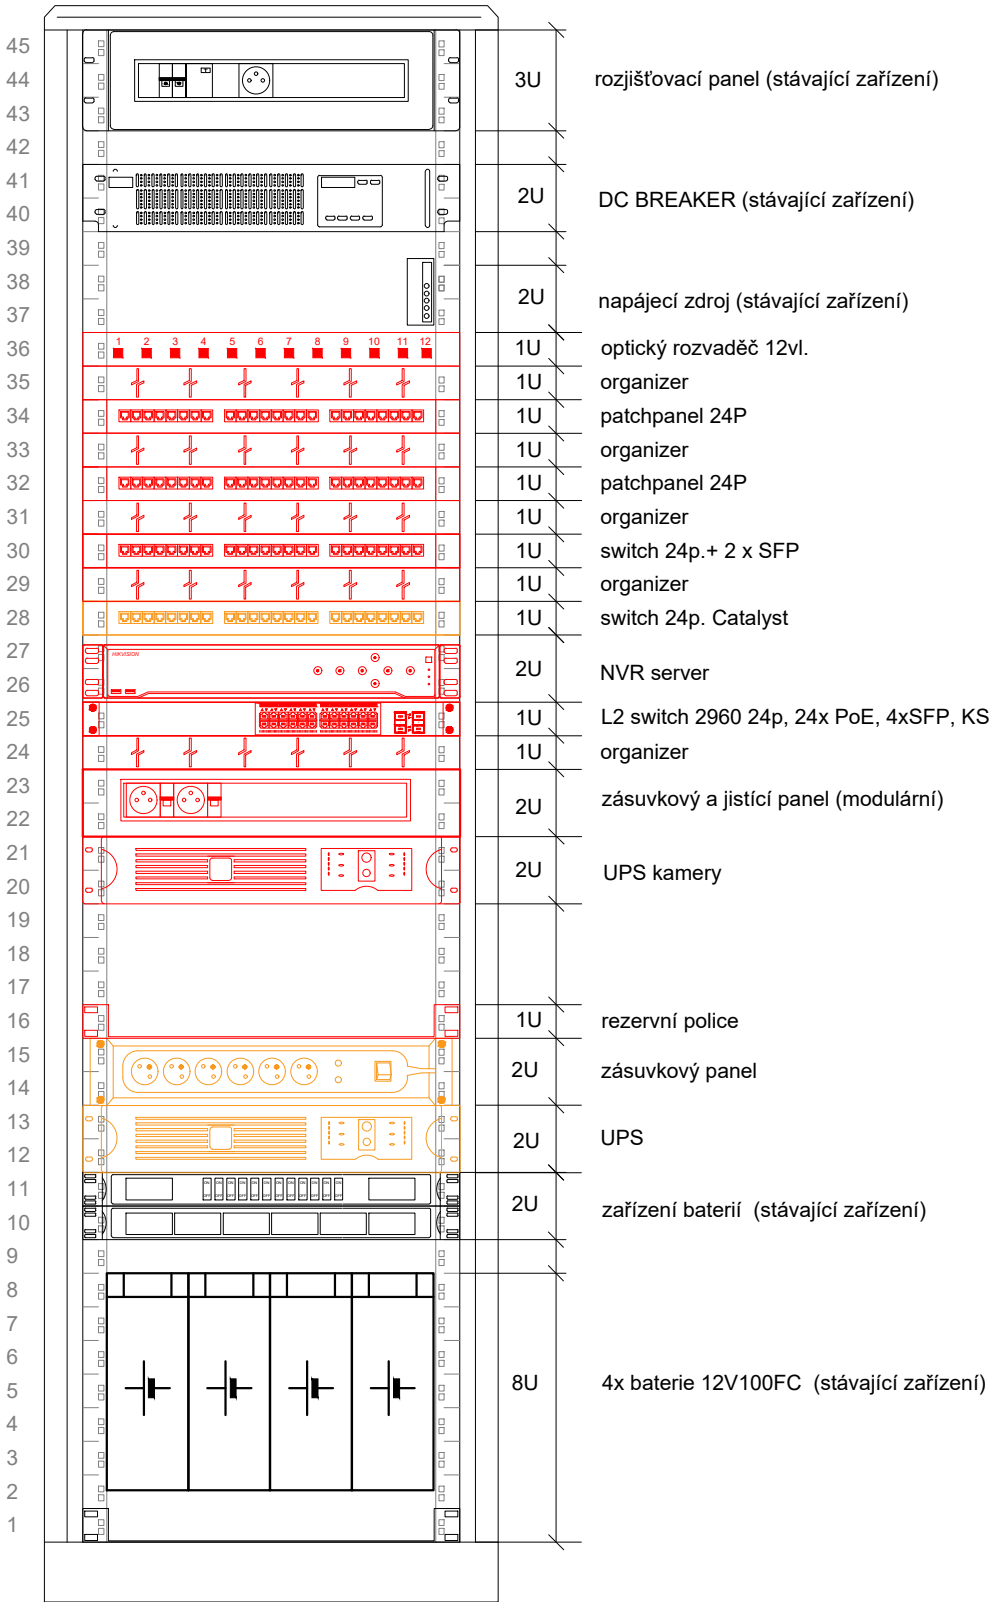

±0,000 = 489,13 m.n.m.
(stanoveno dle niv. značky 777)

generální dodavatel projektu
VIAGNOSTICS s.r.o.,
Biskupský dvůr 2095/8, 110 00 Praha 1, P.O.Box 185, 111 21 Praha 1,
IČ:052 05 824, DIČ:CZ05205824

dodavatel projektu
IXPROJEKTA s.r.o.
Heršpická 813/5, 639 00 Brno - Štýřice



stavěbník Správa železnic, státní organizace, Dlážděná 1003/7, Nové Město (Praha 1), 110 00 Praha IČO:70994234, datová schránka:uccchjm			autor Ing. Petr Legner Ing. arch. Lukáš Střiteský
akce REKONSTRUKCE VÝPRAVNÍ BUDOVY <u>V ŽST. PLANÁ U MARIÁNSKÝCH LÁZNÍ</u> Železničářská 504, 348 15 Planá parcelní číslo: st. st. 551, 1349/11, 1349/15 Katastrální území: Planá u Mariánských Lázní [721280]			zodpovědný projektant Ing. Petr Legner
výkres ÚPRAVA_STÁVAJÍCÍ_RACK_02_02			HIP Ing. arch. Lukáš Střiteský
			vypracoval Ing. Jiří Kubů
			kontroloval Ing. Roman Skoták
měřítko -	dokumentace část SLB	paré	číslo výkresu 2.13
datum 05/2020	dokumentace stupeň DSP		
formát 2XA4	PDPS		