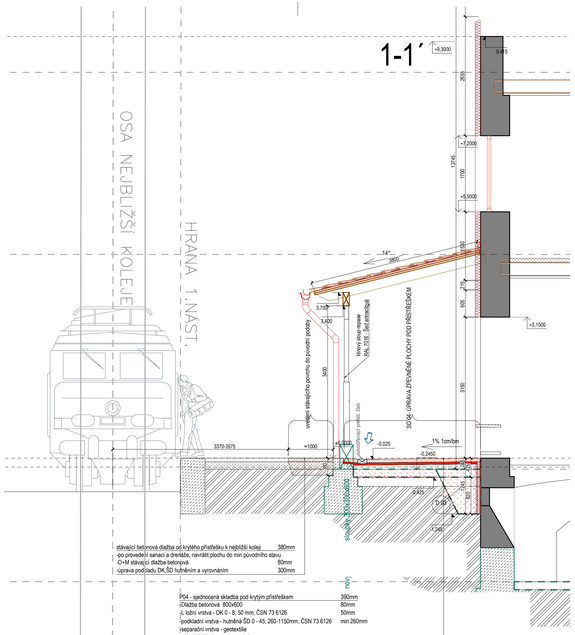

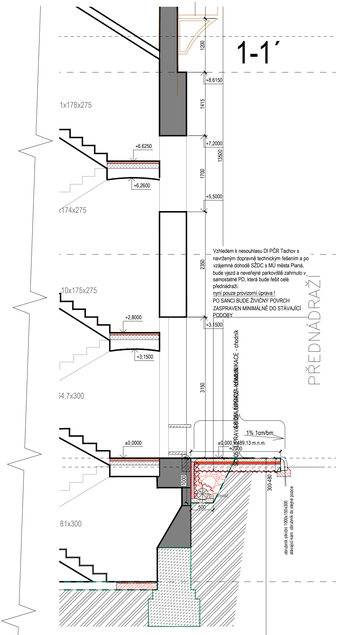

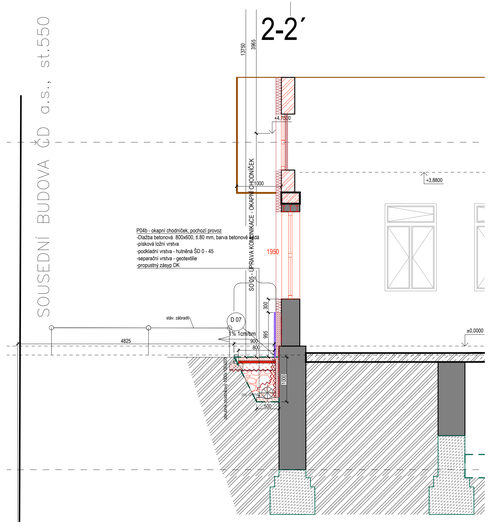

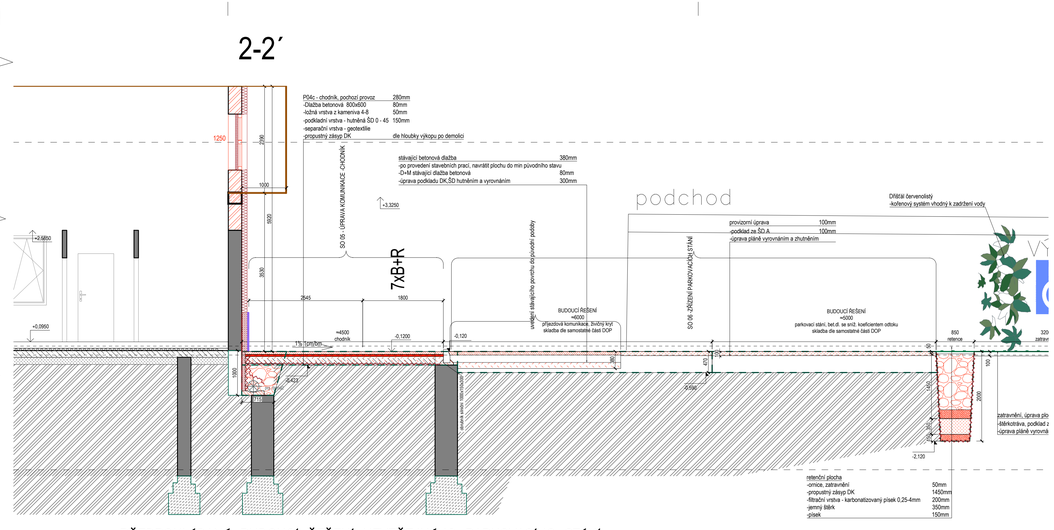

PŘEDPOKLÁDANÉ BUDOUCÍ ŘEŠENÍ NEVEŘEJNÉHO PARKOVACÍHO STÁNÍ
VZOROVÝ PŘÍČNÝ ŘEZ 1:50, A–A

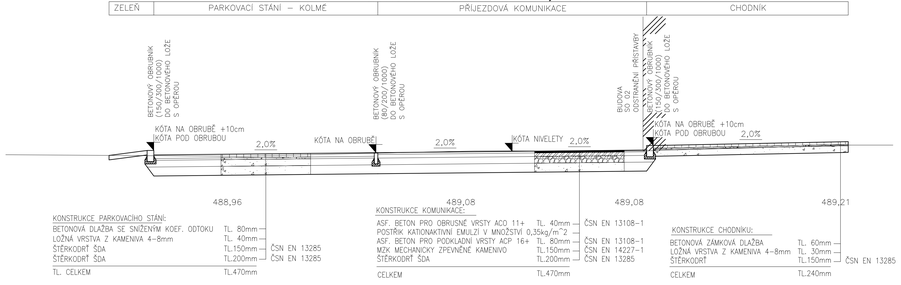

PROJEKTOVÁNÍ DOPRAVNÍCH STAVEB
Projekční kancelář Ing. Škubalová
U Bachmače 29, 326 00 PLZEŇ
tel. 377 455 842

souřadnicový systém S - JTSK

výškový systém B.p.v.

generální projektant projektu:
VIAGNOSTICS s.r.o.
Blaskupský dvůr 2056/8, 110 00 Praha 1,P.O.Box 185, 111 21 Praha 1,
IČ 062 10 824, DIČ CZ62062824

objednatel:	**Správa železnic, státní organizace,** Dlážděná 1003/7, Nové Město (Praha 1), 110 00 Praha IČO 70994234, datová schránka uzoztfm
stupeň:	**REKONSTRUKCE VÝPRAVNÍ BUDOVY V ŽST. PLANÁ U MARIÁNSKÝCH LÁZNÍ**
	Zeměvzdušná 904, 348 15 Planá
	parcelní Číslo: st. st. 551, 1349/11, 1349/15
	Katastrální území: Planá u Mariánských Lázní [727286]
výkres:	**EXTERIÉR - ŘEZY**
měřítko: 1:50	dokumentace část: EXT
datum: září 20	dokumentace stupeň: DSP PDPS
formát: A2* (420x1200)	

TÉTO DOKUMENT JE SOUČÁSTÍ AUTORSKÉ PRÁVNÍ AUTORA, DLE LST 121 ODST.2 NESMÍ BÝT BEZ DOVOLENÍ AUTORA