01 - ČELNÍ POHLED OD TRATI, OD ZÁPADU

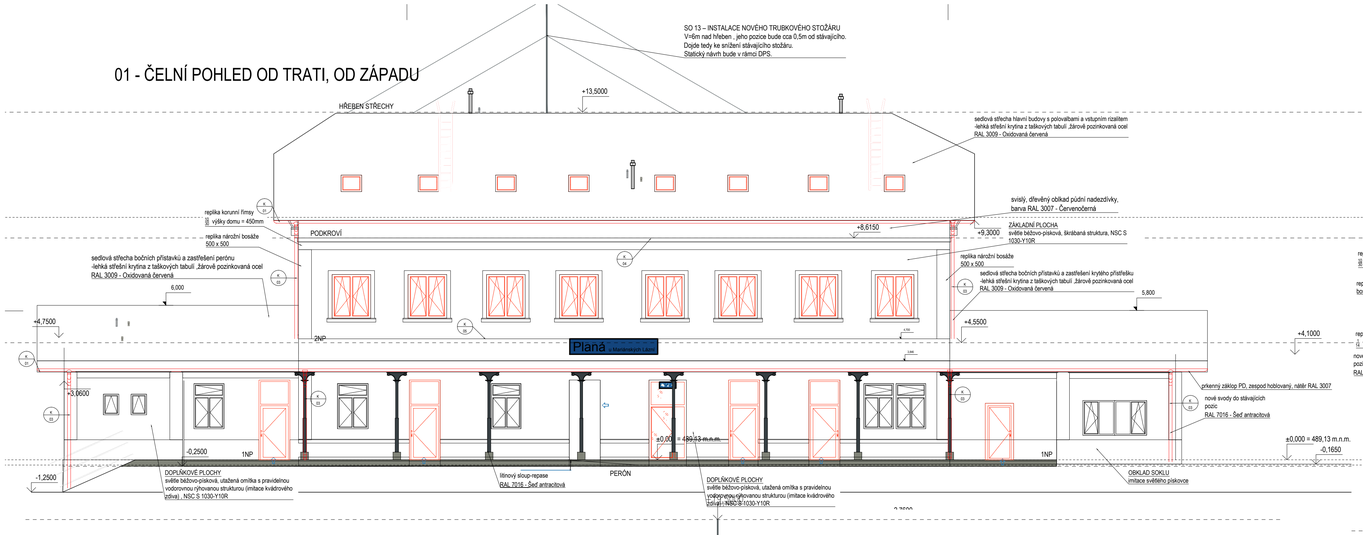

02 - BOČNÍ POHLED OD SEVERU

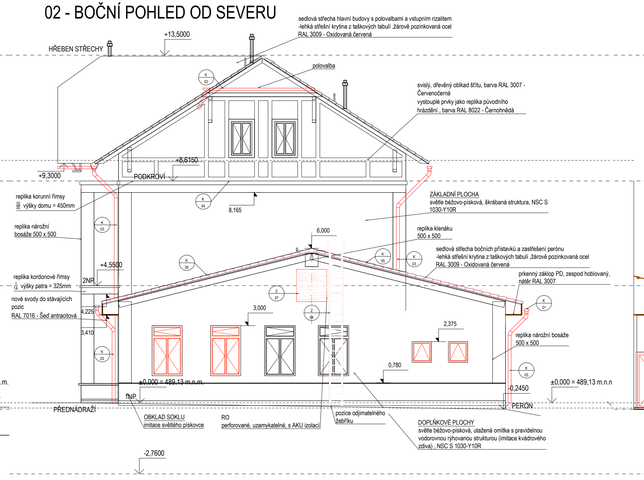

02b - BOČNÍ POHLED OD SEVERU

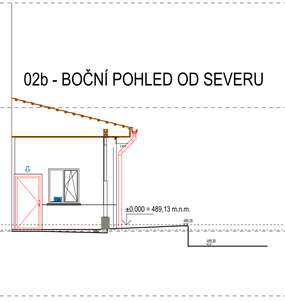

04b - BOČNÍ POHLED OD JIHU

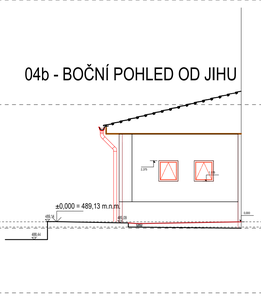

03 - ČELNÍ POHLED Z ULICE, OD VÝCHODU

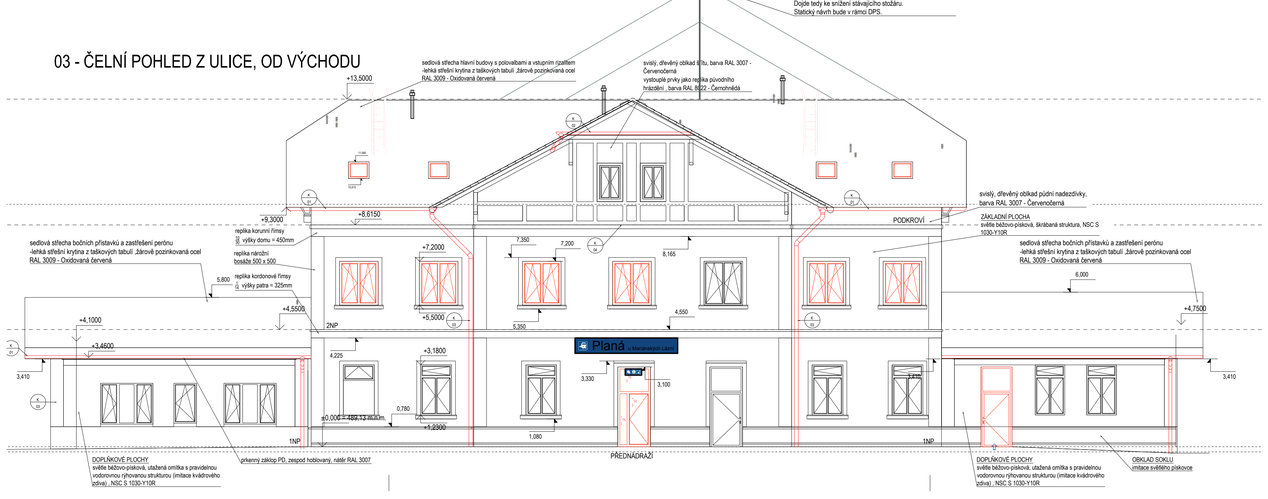

04 - BOČNÍ POHLED OD JIHU

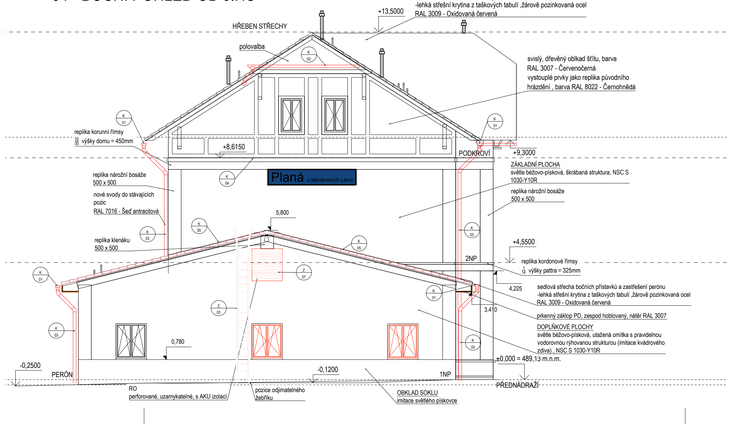

±0,000 = 489,13 m.n.m.
(stanoveno dle niv. značky 777)

generální dodavatel projektu
VIAGNOSTICS s.r.o.
Biskupský dvůr 2056/8, 110 00 Praha 1,P.O.Box 185, 111 21 Praha 1,
IČ:052 05 824, DIČ:CZ05205824

stavebník: **Správa železnic, státní organizace,** Dlážděná 1003/7, Nové Město (Praha 1), 110 00 Praha IČO:70994234, datová schránka:uccchym	autor: Ing. Petr Legner Ing. arch. Lukáš Stiřteský
stavba: **REKONSTRUKCE VÝPRAVNÍ BUDOVY V ŽST. PLANÁ U MARIÁNSKÝCH LÁZNÍ** Železniční504, 348 15 Planá parcelní číslo: st. st. 551, 1349/11, 1349/15 Katastrální území: Planá u Mariánských Lázní [721280]	zodpovědný projektant: Ing. Petr Legner HIP: Ing. arch. Lukáš Stiřteský vypracoval: Ing. arch. Lukáš Stiřteský
výkres: POHLEDY - NAVRHOVANÝ STAV	
měřítko: 1:100	dokumentace část: ARS / dokumentace stupeň: DSP PDPS
datum: červen 20	
formát: A2+ (420x1000)	paré
	číslo výkresu: **N09**

TENTO DOKUMENT JE CHRÁNĚN VLASTNICKÝM AUTORSKÝM PRÁVEM, JEHO UŽITÍ JE MOŽNÉ POUZE S PÍSEMNÝM SOUHLASEM AUTORA. KOPÍROVÁNÍ A ROZMNOŽOVÁNÍ JE ZAKÁZÁNO.