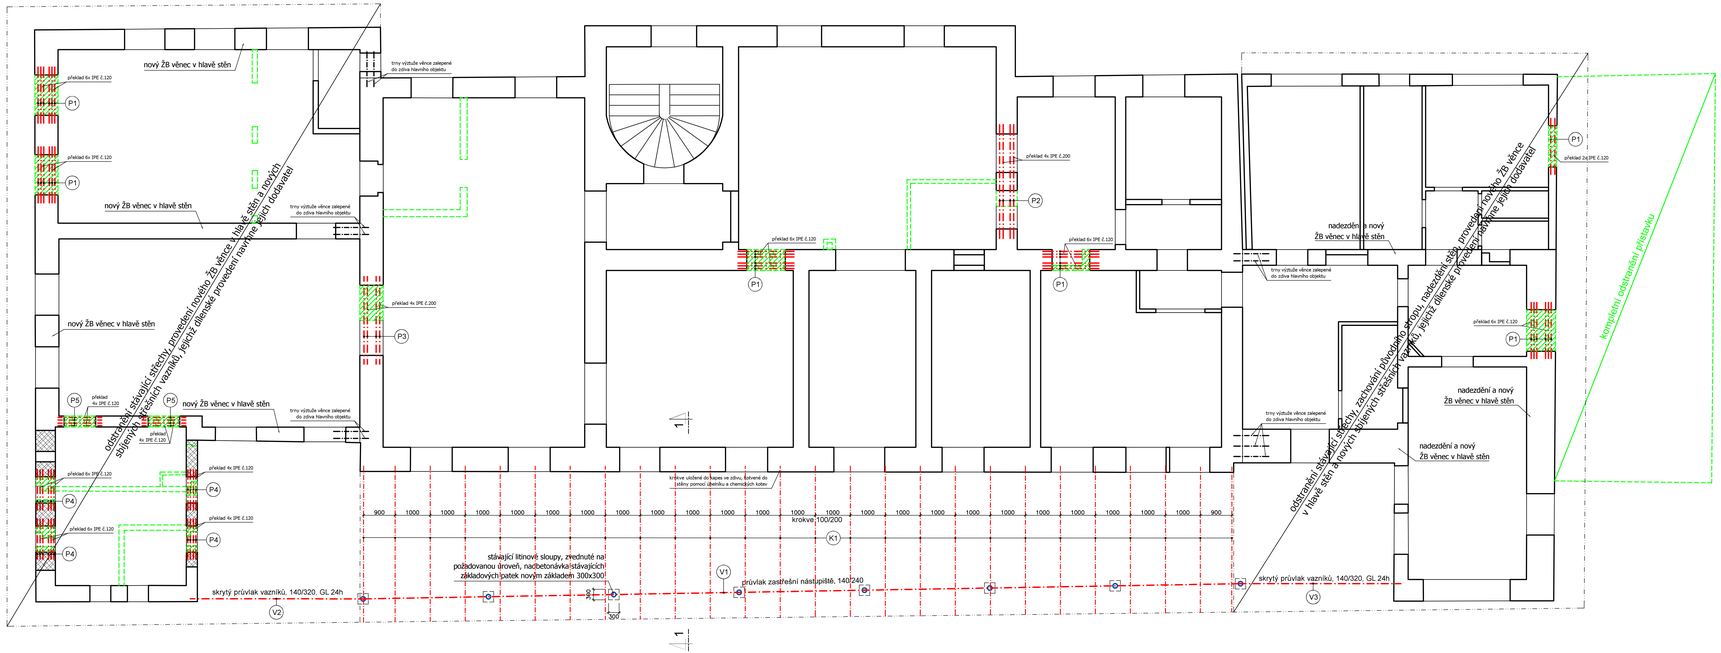

VÝKAZ OCELI

ROZMĚRY JSOU ORIENTAČNÍ A JE NUTNO JE OVĚŘIT! ocel S235

Pol. č.	Název	Profil	Délka [m] nebo plocha [m²]	ks	Hmotnost kg/m' nebo kg/m²	Hmotnost kg/ks	Celková hmotnost [kg]
P1	překlad	IPE č.120	1,600	32	10,400	16,64	532,48
P2	překlad	IPE č.200	3,250	4	22,400	72,80	291,20
P3	překlad	IPE č.200	2,500	4	22,400	56,00	224,00
P4	překlad	IPE č.120	1,150	20	10,400	11,96	239,20
P5	překlad	IPE č.120	1,250	8	10,400	13,00	104,00
HMOTNOST OCELI CELKEM [kg]							1390,88

VE VÝKAZU NENÍ SPOJOVACÍ MATERIÁL ANI REZERVA NA PROŘEZY

VÝKAZ DŘEVA - HLAVNÍ BUDOVA A PŘÍSTAVKY

ROZMĚRY JSOU ORIENTAČNÍ A JE NUTNO JE OVĚŘIT! lepené GL 24h

Pol. č.	Název	Průřez šířka x výška	Délka [m]	ks	Objem [m³/ks]	Celkový objem [m³]
V2	průvlak	140 x 320	5,00	1	0,22	0,22
V3	průvlak	140 x 320	4,60	1	0,21	0,21
CELKOVÝ OBJEM [m³]						0,43

VE VÝKAZU NENÍ DŘEVO SBÍJENÝCH VAZNÍKŮ !!
VE VÝKAZU NENÍ SPOJOVACÍ MATERIÁL ANI REZERVA NA PROŘEZY

VÝKAZ DŘEVA - ZASTŘEŠENÍ NÁSTUPIŠTĚ

ROZMĚRY JSOU ORIENTAČNÍ A JE NUTNO JE OVĚŘIT! rostlé C22

Pol. č.	Název	Průřez šířka x výška	Délka [m]	ks	Objem [m³/ks]	Celkový objem [m³]
K1	krokev	100 x 200	4,65	26	0,09	2,42
V1	průvlak	140 x 240	25,10	1	0,84	0,84
CELKOVÝ OBJEM [m³]						3,26

VE VÝKAZU NENÍ SPOJOVACÍ MATERIÁL ANI REZERVA NA PROŘEZY

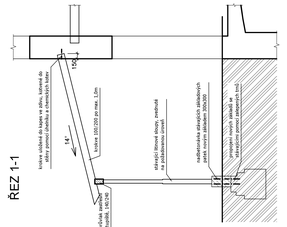

POZNÁMKY:

- Po odhalení stropních trámů (zjištění průřezu a roztečí) se doporučuje provést přeposouzení stávajících stropních trámů.
- Degradované stropní trámy musí být nahrazeny novým prvkem odpovídajícího průřezu.
- Nové šachty skrz stropní konstrukci je nutné provádět mezi nosnými trámy bez zásahu do nosných konstrukcí stropu.
- Stávající konstrukce zastřešení nástupiště bude kompletně odstraněna a nahrazena novou konstrukcí.

OCEL	S235
DŘEVO	
běžné	rostlé, C22
skryté průvlaky vazníků	lepené, GL 24h
BETON	
patky	C30/37 XC4, XF1
věnce	C20/25 XC1

LEGENDA MATERIÁLŮ:

- STÁVAJÍCÍ ZDIVO, PLNÉ CIHLY
- DOZDĚNÉ STĚNY, PLNÉ CIHLY P20 NA M5
- ODSTRAŇOVANÉ ČÁSTI NOSNÝCH STĚN
- ODSTRAŇOVANÉ NENOSNÉ STĚNY

VZHLEDEM K POVAZE PRACÍ (REKONSTRUKCE)
JE NUTNÉ VŠECHNY ROZMĚRY OVĚŘIT NA STAVBĚ!!!

zhotovitel: Ing. Michal Kubalík
STATIKA POZEMNÍCH STAVEB
adresa: Jarníkova 1872/20, 148 00 Praha 4 - Chodov
tel.: 777 891 331
e-mail: michalkubalik@seznam.cz

název stavby:	STAVEBNÍ ÚPRAVY ŽST PLANÁ U MARIÁNSKÝCH LÁZNÍ POZEMNÍ OBJEKTY BUDOV Železniční/ská 504, 348 15 Planá parcelní číslo: st. 551, 1349/11, 1349/15, k.ú. Planá u Mariánských Lázní		
investor:	Správa železnic, státní organizace Dlážděná 1003/7, 110 00 Praha 1		č.paré:
zodp. projektant:	Ing. Michal Kubalík	vypracoval: Ing. Michal Kubalík	
část dokumentace:	STATIKA - STAVEBNĚ KONSTRUKČNÍ ŘEŠENÍ		datum: 11/2019
stup. dokumentace:	PDPS		měřítko: 1:50
			formát: 14.4.4
název přílohy:	KONSTRUKCE 1.NP		číslo přílohy: b-2