
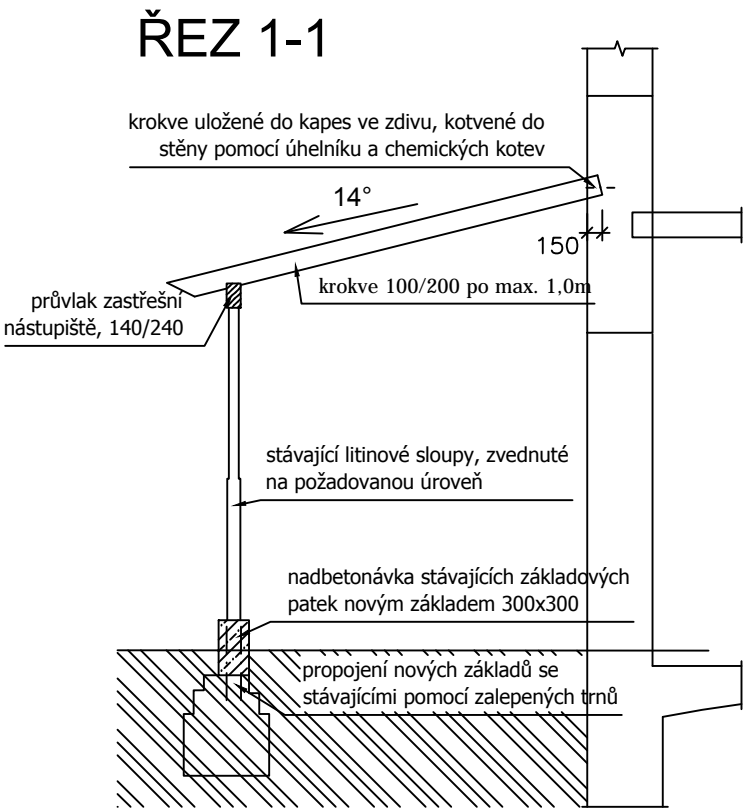


PŮDORYS

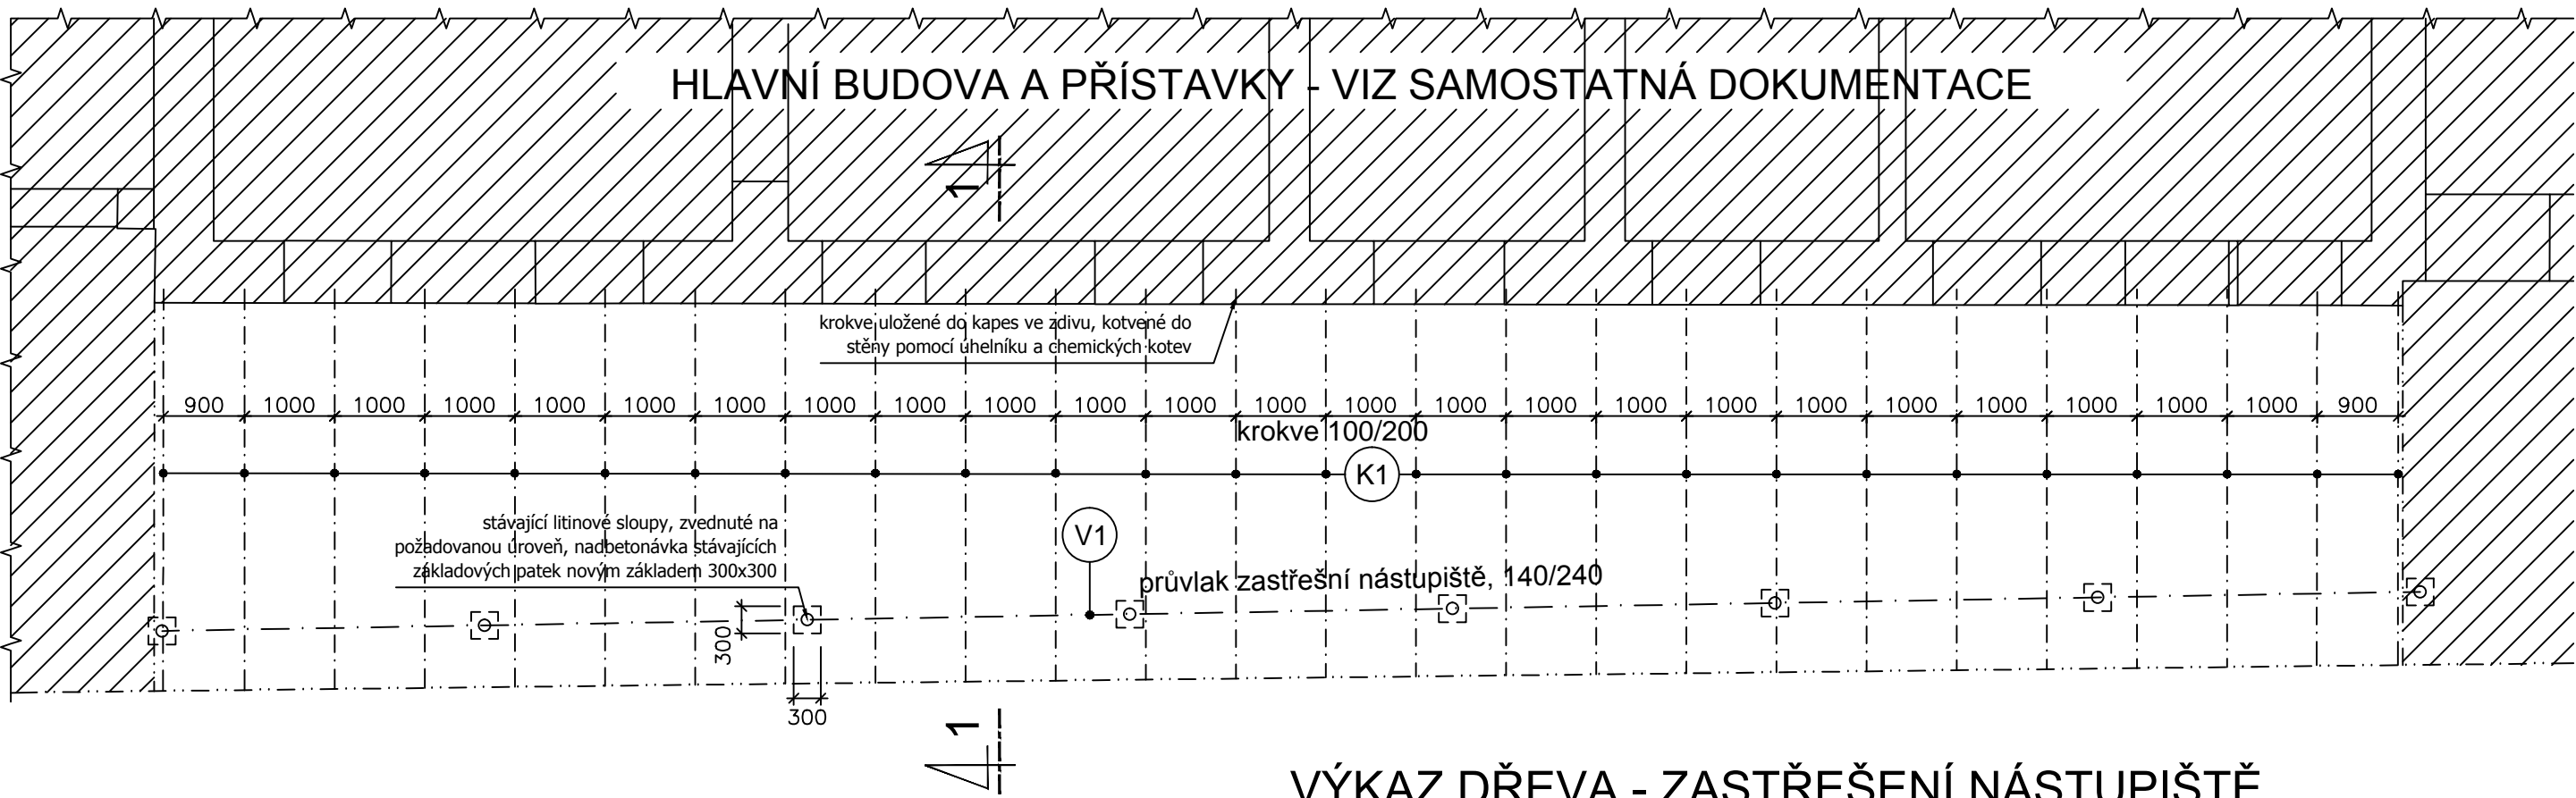

VÝKAZ DŘEVA - ZASTŘEŠENÍ NÁSTUPIŠTĚ
ROZMĚRY JSOU ORIENTAČNÍ A JE NUTNO JE OVĚŘIT! rostlé C22

| Pol. č. | Název | Průřez šířka x výška | Délka [m] | ks | Objem [m³/ks] | Celkový objem [m³] |
|--------------------|---------|-------------------------|-----------|----|------------------|-----------------------|
| K1 | krokve | 100 x 200 | 4,65 | 26 | 0,09 | 2,42 |
| V1 | průvlak | 140 x 240 | 25,10 | 1 | 0,84 | 0,84 |
| CELKOVÝ OBJEM [m³] | | | | | | 3,26 |

VE VÝKAZU NENÍ SPOJOVACÍ MATERIÁL ANI REZERVA NA PROŘEZY

DŘEVO třída C22
BETON C30/37 XC4, XF1

b
M = 1:75
SCHÉMA KONSTRUKCE