

KOVÁNÍ

Rám je bez kování

© Výkres je chráněn autorským zákonem a nesmí být kopírován, šířen nebo jinak použit bez souhlasu autora.



Žel. stanice Planá

KRESLIL  
PRO

KONTR.

ČÍSLO ZAKÁZKY  
2000518A

MĚŘÍTKO 1:40    Strana 1/32


01.06.2020 - 15:57  
8.0 SR2 (111805)

01.06.2020

Označení vazniku  
GL1

ČÍSLO VÝKRESU

REG.

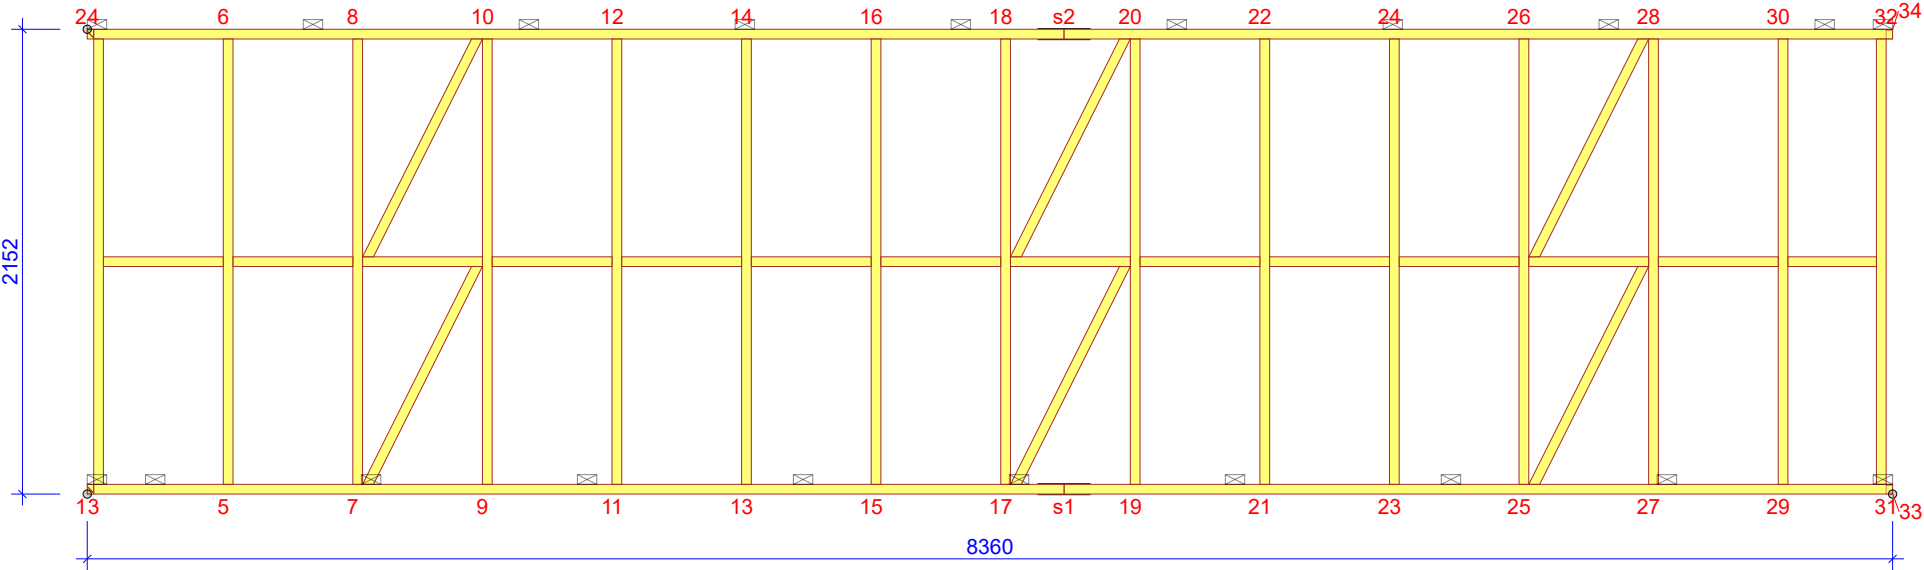

KOVÁNÍ

Rám je bez kování

© Výkres je chráněn autorským zákonem a nesmí být kopírován, šířen nebo jinak použit bez souhlasu autora.



Žel. stanice Planá

KRESLIL PRO	KONTR.	ČÍSLO ZAKÁZKY 2000518A
----------------	--------	---------------------------

MĚŘÍTKO 1:35    Strana 2/32


01.06.2020 - 15:57  
8.0 SR2 (111805)

01.06.2020

Označení vazniku  
GL2

ČÍSLO VÝKRESU

REG.

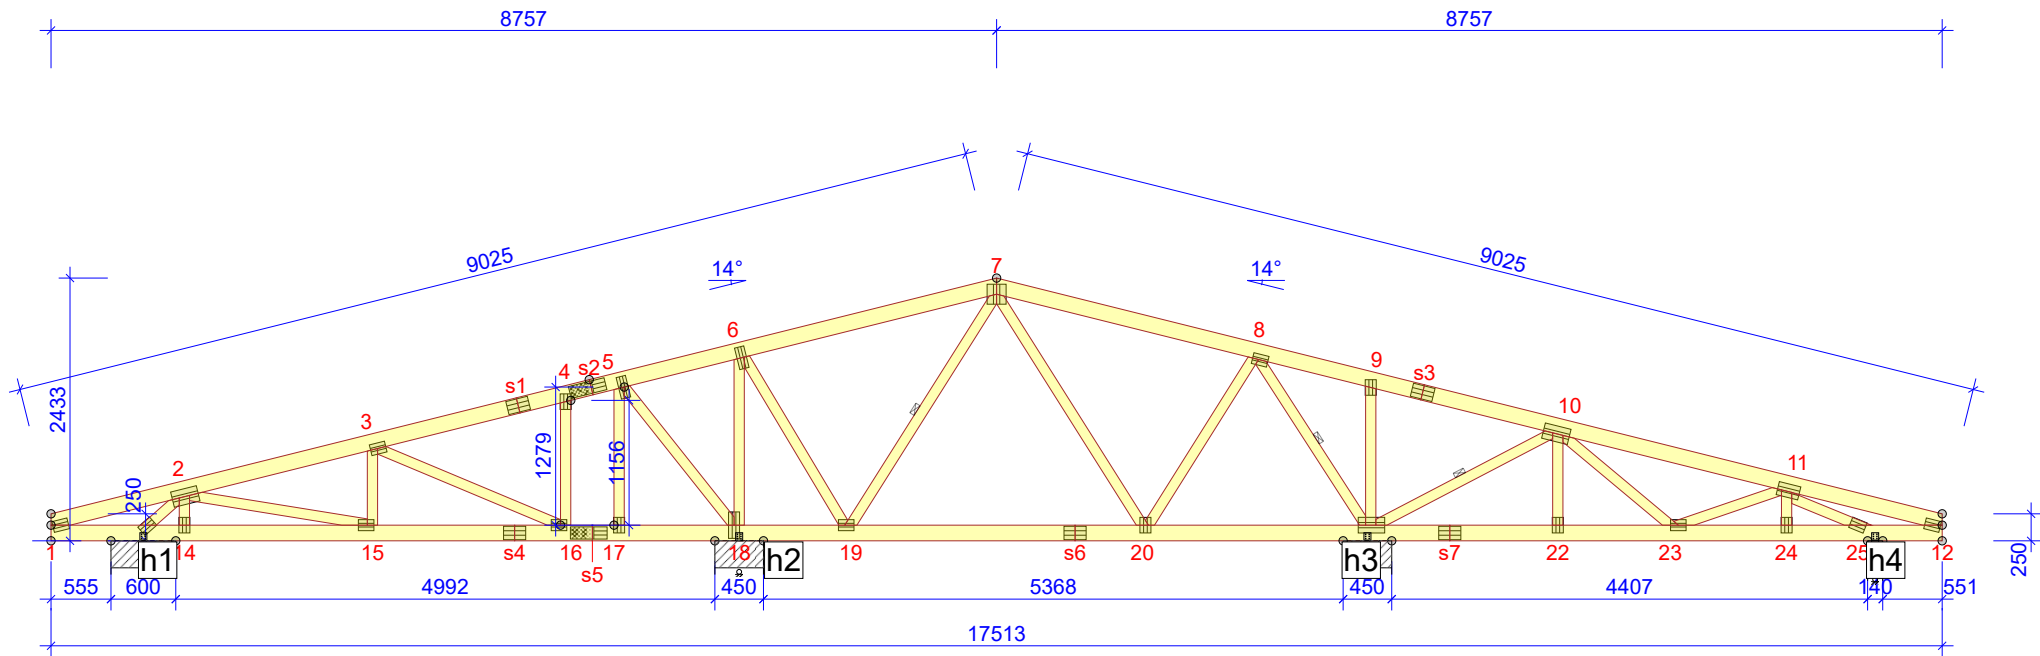

KOVÁNÍ

REF.	PŘEDNÍ/ZADNÍ	ID ZÁVĚSU	PŘIPEVNĚNÍ	PŘÍPONY	POZICE Z LEVA
h1		ABR105	2		855
h2		AB105_P	3		6373
h3		AB105_P	3		12191
h4		ABR90	1		16892

PODPOROVÉ REAKCE (N) (MSU)

STYČ. č.	Směr.	ZK S/D MAX	ZK SD MAX	ZK K MAX	ZK O MAX	ZK O MIN	Pro kování MAX / MIN	SUP-W mm
13	HOR.	0	0	1135	0	-	1639 / -1639	
13	VER.	3490	9318	8773	9656	2961	15142 / 1917	30
18	VER.	7707	18972	18092	20515	6481	30829 / 3963	107
21	VER.	7315	18129	17281	19617	6085	29460 / 3726	100
25	VER.	2761	7128	6785	7237	2290	11582 / 1391	21

© Výkres je chráněn autorským zákonem a nesmí být kopírován, šířen nebo jinak použit bez souhlasu autora.




KRESLIL PRO KONTR. ČÍSLO ZAKÁZKY 2000518A

Žel. stanice Planá

MĚŘÍTKO 1:70 Strana 3/32

Označení vazníku S1 ČÍSLO VÝKRESU REG.

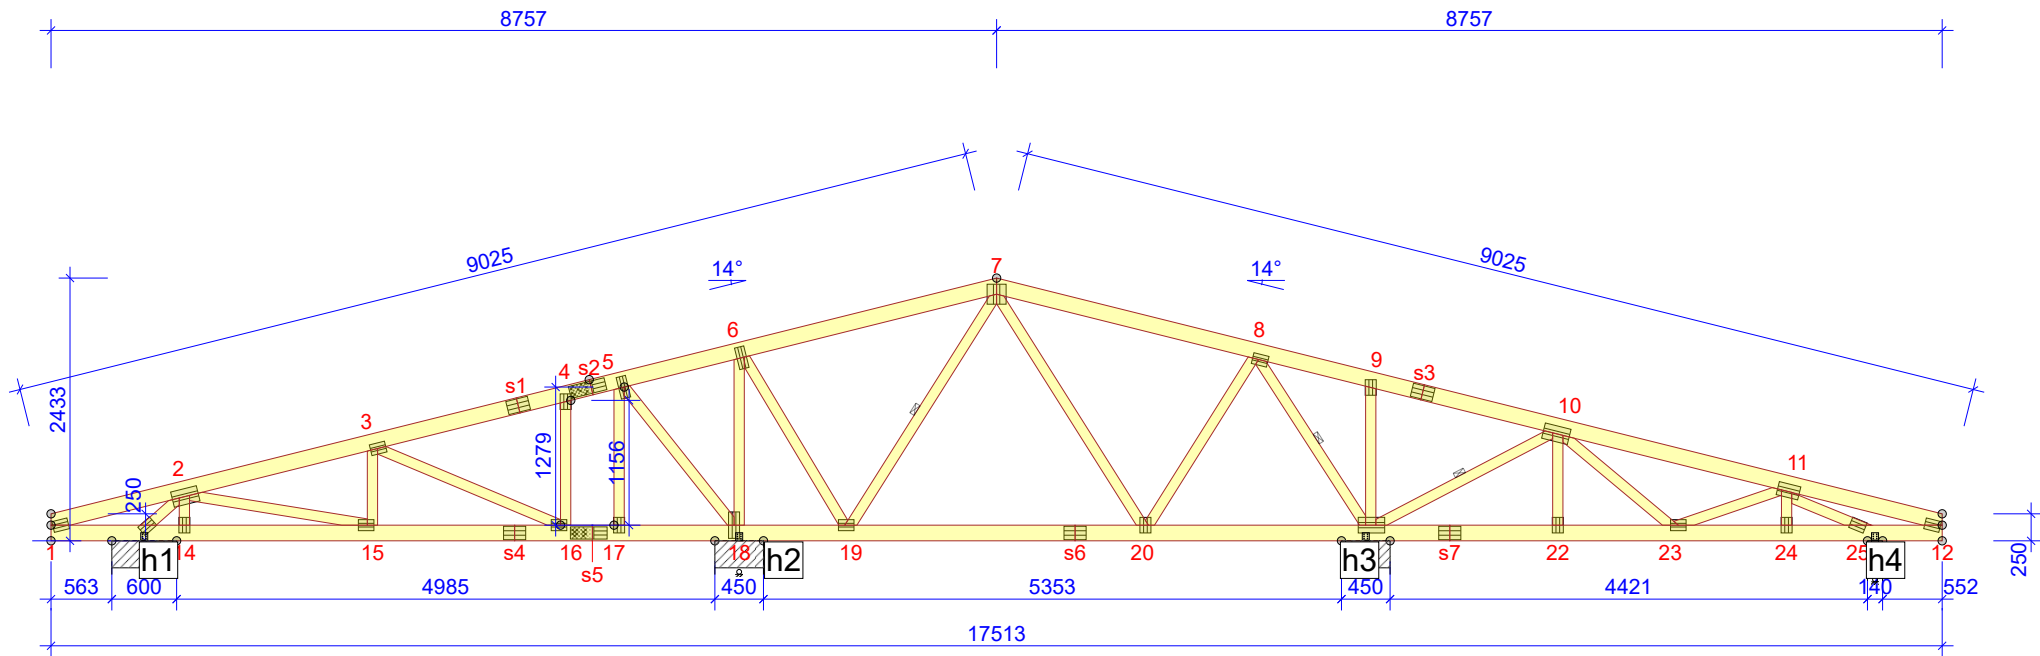

KOVÁNÍ

REF.	PŘEDNÍ/ZADNÍ	ID ZÁVĚSU	PŘIPEVNĚNÍ	PŘÍPONY	POZICE Z LEVA
h1		ABR105	2		863
h2		AB105_P	3		6373
h3		AB105_P	3		12175
h4		ABR90	1		16891

PODPOROVÉ REAKCE (N) (MSU)

STYČ. č.	Směr.	ZK S/D MAX	ZK SD MAX	ZK K MAX	ZK O MAX	ZK O MIN	Pro kování MAX / MIN	SUP-W mm
13	HOR.	0	0	1135	0	-	1639 / -1639	
13	VER.	3493	9328	8783	9667	2963	15158 / 1910	30
18	VER.	7705	18967	18088	20510	6481	30822 / 3960	107
21	VER.	7286	18056	17211	19519	6061	29341 / 3711	99
25	VER.	2787	7194	6847	7319	2312	11690 / 1414	22

© Výkres je chráněn autorským zákonem a nesmí být kopírován, šířen nebo jinak použit bez souhlasu autora.




KRESLIL PRO KONTR. ČÍSLO ZAKÁZKY 2000518A

Žel. stanice Planá

MĚŘÍTKO 1:70 Strana 4/32

Označení vazníku S1 ČÍSLO VÝKRESU REG.

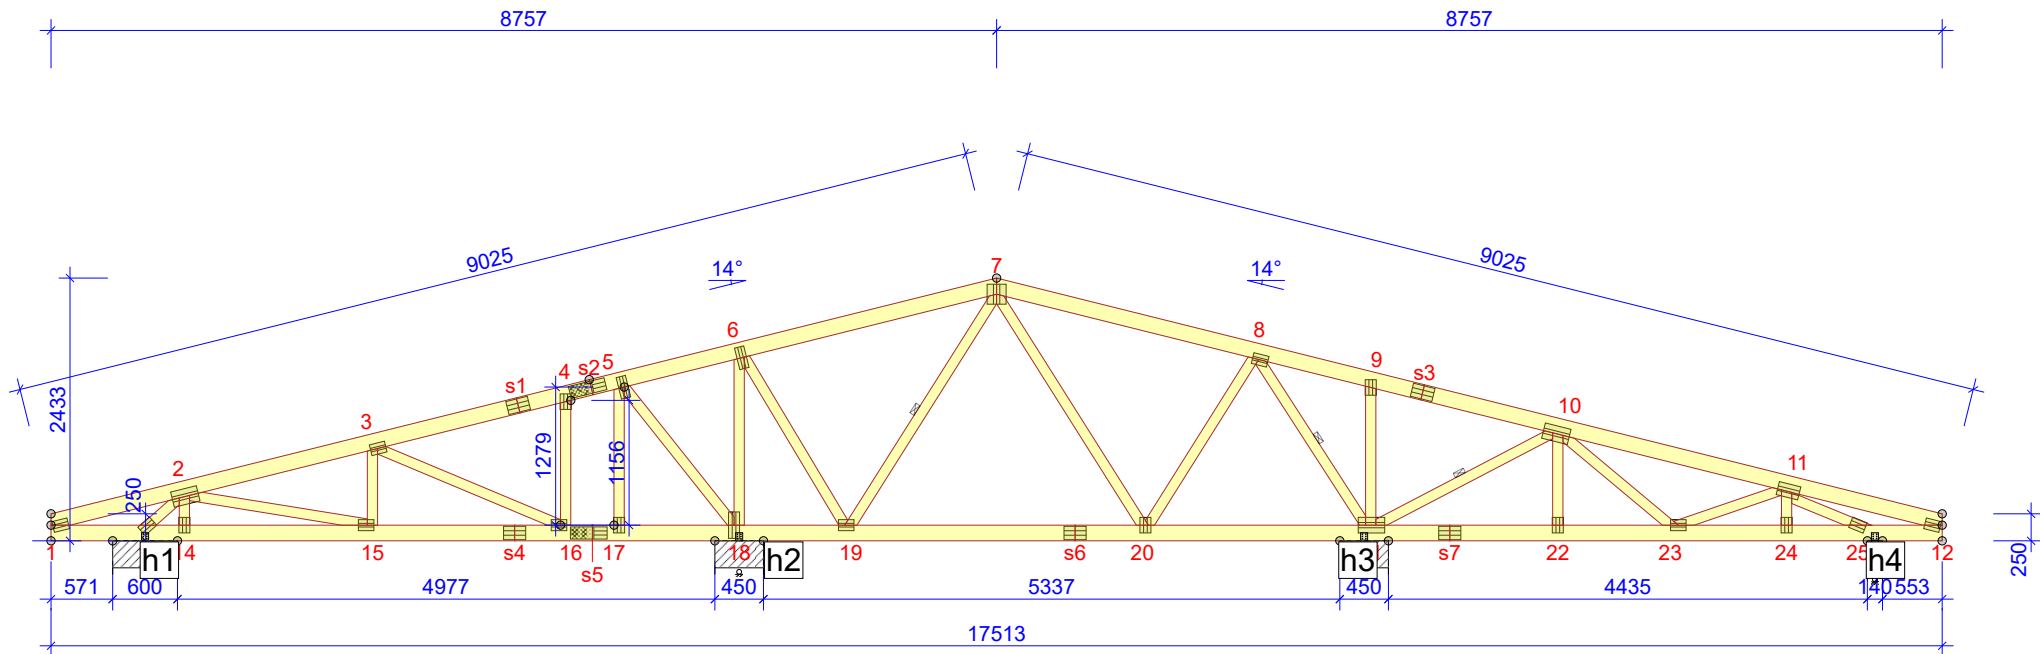

KOVÁNÍ

REF.	PŘEDNÍ/ZADNÍ	ID ZÁVĚSU	PŘIPEVNĚNÍ	PŘÍPONY	POZICE Z LEVA
h1		ABR105	2		871
h2		AB105_P	3		6373
h3		AB105_P	3		12160
h4		ABR90	1		16890

PODPOROVÉ REAKCE (N) (MSU)

STYČ. č.	Směr.	ZK S/D MAX	ZK SD MAX	ZK K MAX	ZK O MAX	ZK O MIN	Pro kování MAX / MIN	SUP-W mm
13	HOR.	0	0	1135	0	-	1639 / -1639	
13	VER.	3495	9337	8792	9677	2964	15172 / 1904	30
18	VER.	7707	18972	18092	20514	6486	30830 / 3960	107
21	VER.	7251	17966	17125	19403	6032	29195 / 3693	98
25	VER.	2817	7269	6916	7408	2337	11811 / 1441	22

© Výkres je chráněn autorským zákonem a nesmí být kopírován, šířen nebo jinak použit bez souhlasu autora.




KRESLIL PRO KONTR. ČÍSLO ZAKÁZKY 2000518A

Žel. stanice Planá

MĚŘÍTKO 1:70 Strana 5/32

Označení vazníku S1 ČÍSLO VÝKRESU REG.

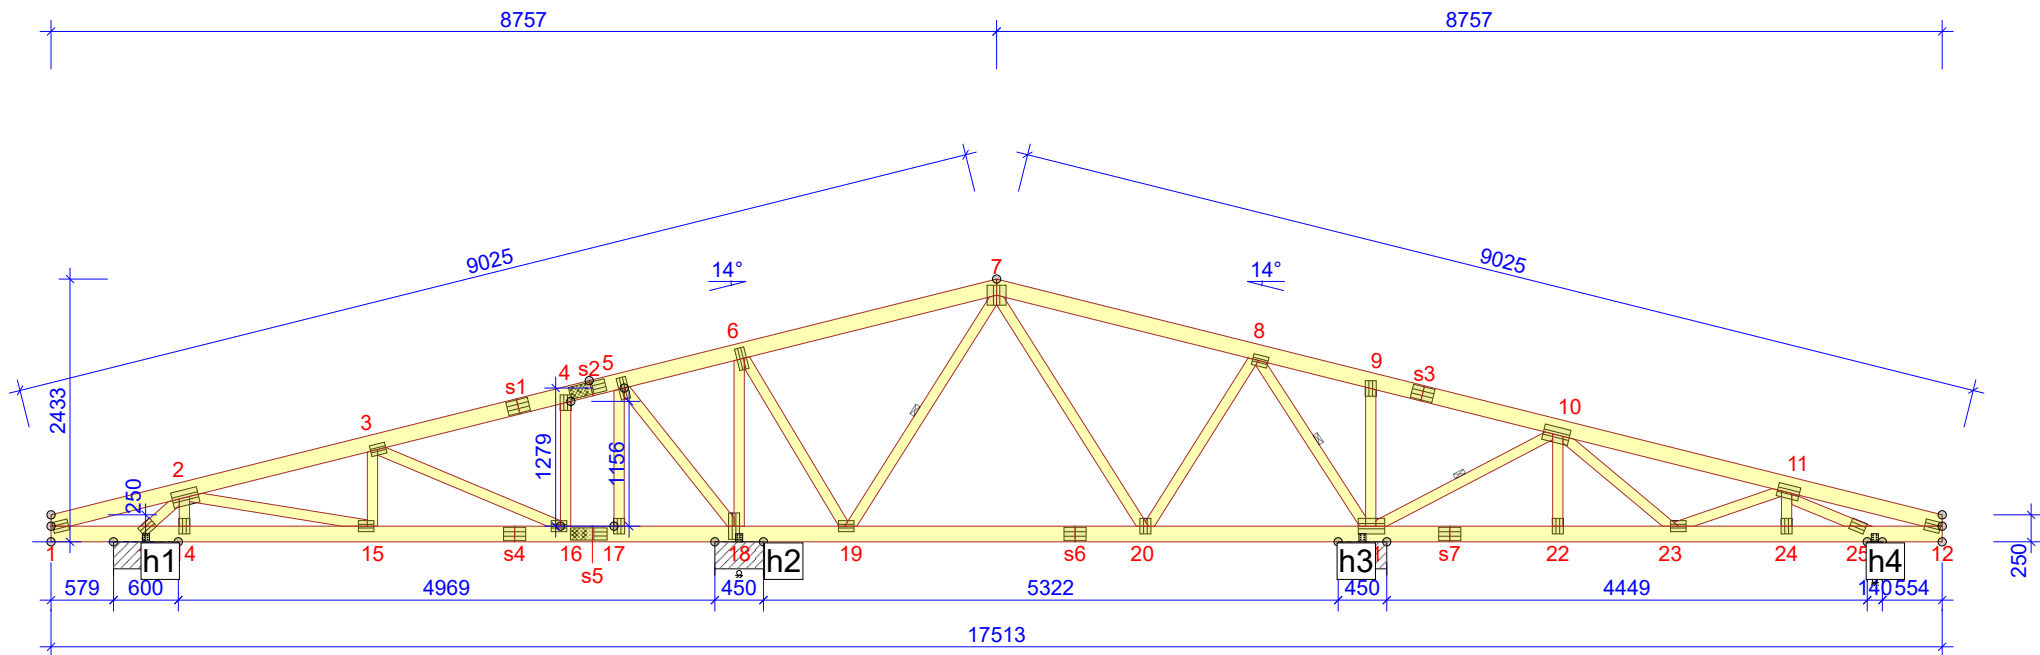

KOVÁNÍ

REF.	PŘEDNÍ/ZADNÍ	ID ZÁVĚSU	PŘIPEVNĚNÍ	PŘÍPONY	POZICE Z LEVA
h1		ABR105	2		879
h2		AB105_P	3		6373
h3		AB105_P	3		12145
h4		ABR90	1		16889

PODPOROVÉ REAKCE (N) (MSU)

STYČ. č.	Směr.	ZK S/D MAX	ZK SD MAX	ZK K MAX	ZK O MAX	ZK O MIN	Pro kování MAX / MIN	SUP-W mm
13	HOR.	0	0	1135	0	-	1639 / -1639	
13	VER.	3498	9348	8805	9689	2966	15191 / 1898	30
18	VER.	7710	18981	18100	20521	6492	30844 / 3960	107
21	VER.	7209	17862	17026	19273	5998	29026 / 3672	98
25	VER.	2850	7351	6992	7506	2364	11945 / 1470	22

© Výkres je chráněn autorským zákonem a nesmí být kopírován, šířen nebo jinak použit bez souhlasu autora.




KRESLIL PRO KONTR. ČÍSLO ZAKÁZKY 2000518A

Žel. stanice Planá

MĚŘÍTKO 1:70 Strana 6/32

Označení vazníku S1 ČÍSLO VÝKRESU REG.

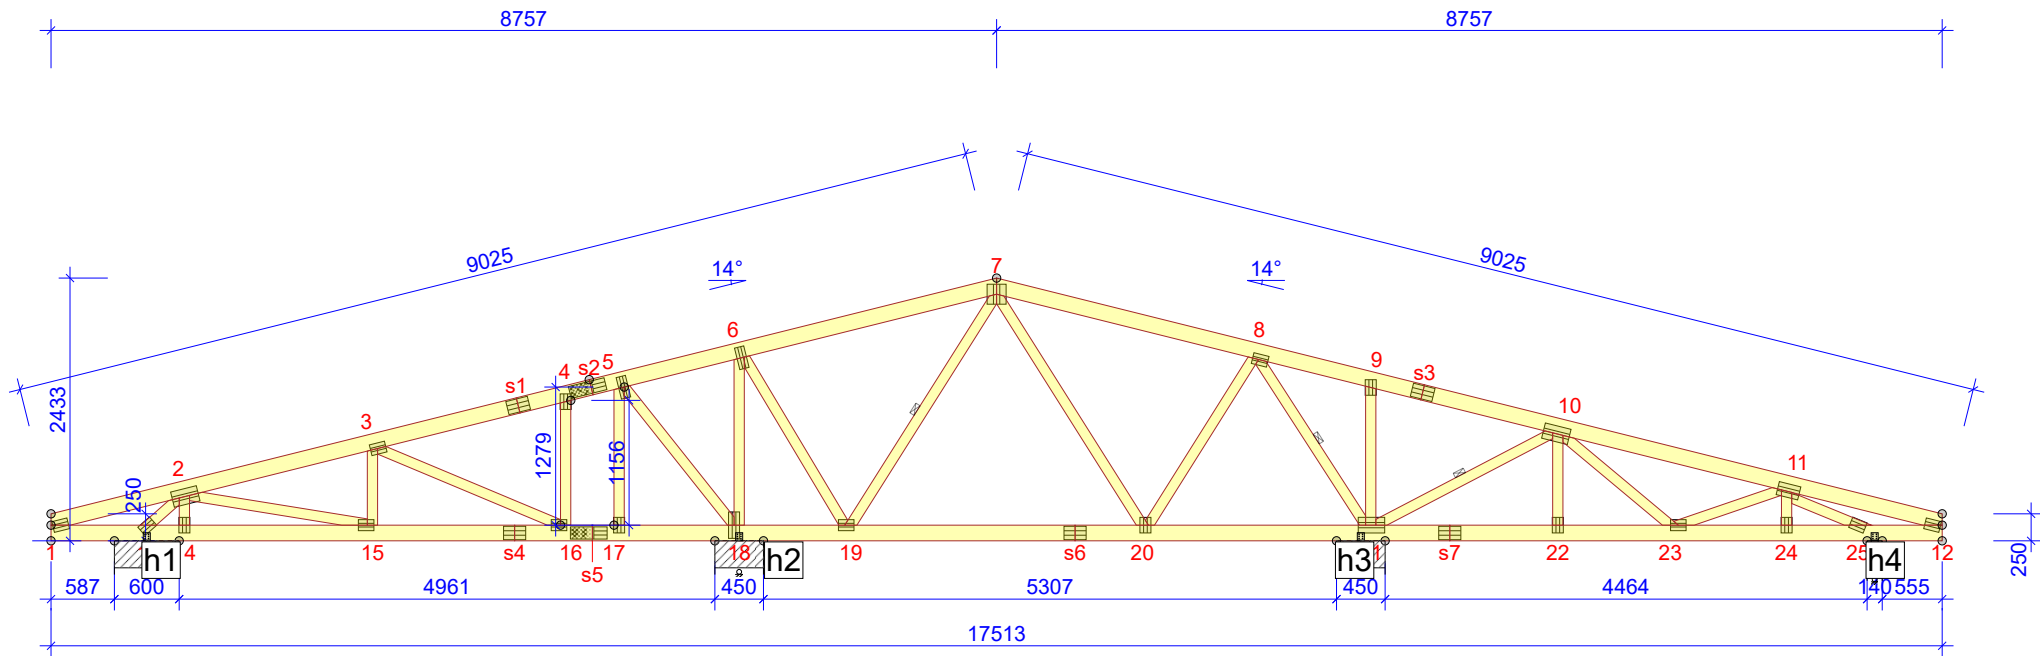

KOVÁNÍ

REF.	PŘEDNÍ/ZADNÍ	ID ZÁVĚSU	PŘIPEVNĚNÍ	PŘÍPONY	POZICE Z LEVA
h1		ABR105	2		887
h2		AB105_P	3		6373
h3		AB105_P	3		12129
h4		ABR90	1		16888

PODPOROVÉ REAKCE (N) (MSU)

STYČ. č.	Směr.	ZK S/D MAX	ZK S/D MAX	ZK K MAX	ZK O MAX	ZK O MIN	Pro kování MAX / MIN	SUP-W mm
13	HOR.	0	0	1135	0	-	1639 / -1639	
13	VER.	3497	9348	8805	9690	2964	15190 / 1889	30
18	VER.	7722	19013	18129	20552	6507	30895 / 3965	108
21	VER.	7161	17741	16911	19125	5958	28829 / 3648	96
25	VER.	2886	7439	7074	7610	2393	12088 / 1502	22

© Výkres je chráněn autorským zákonem a nesmí být kopírován, šířen nebo jinak použit bez souhlasu autora.



KRESLIL PRO KONTR. ČÍSLO ZAKÁZKY 2000518A

Žel. stanice Planá


MĚŘÍTKO 1:70 Strana 7/32

01.06.2020 - 15:58  
8.0 SR2 (111805)

01.06.2020

Označení vazníku  
S1

ČÍSLO VÝKRESU REG.

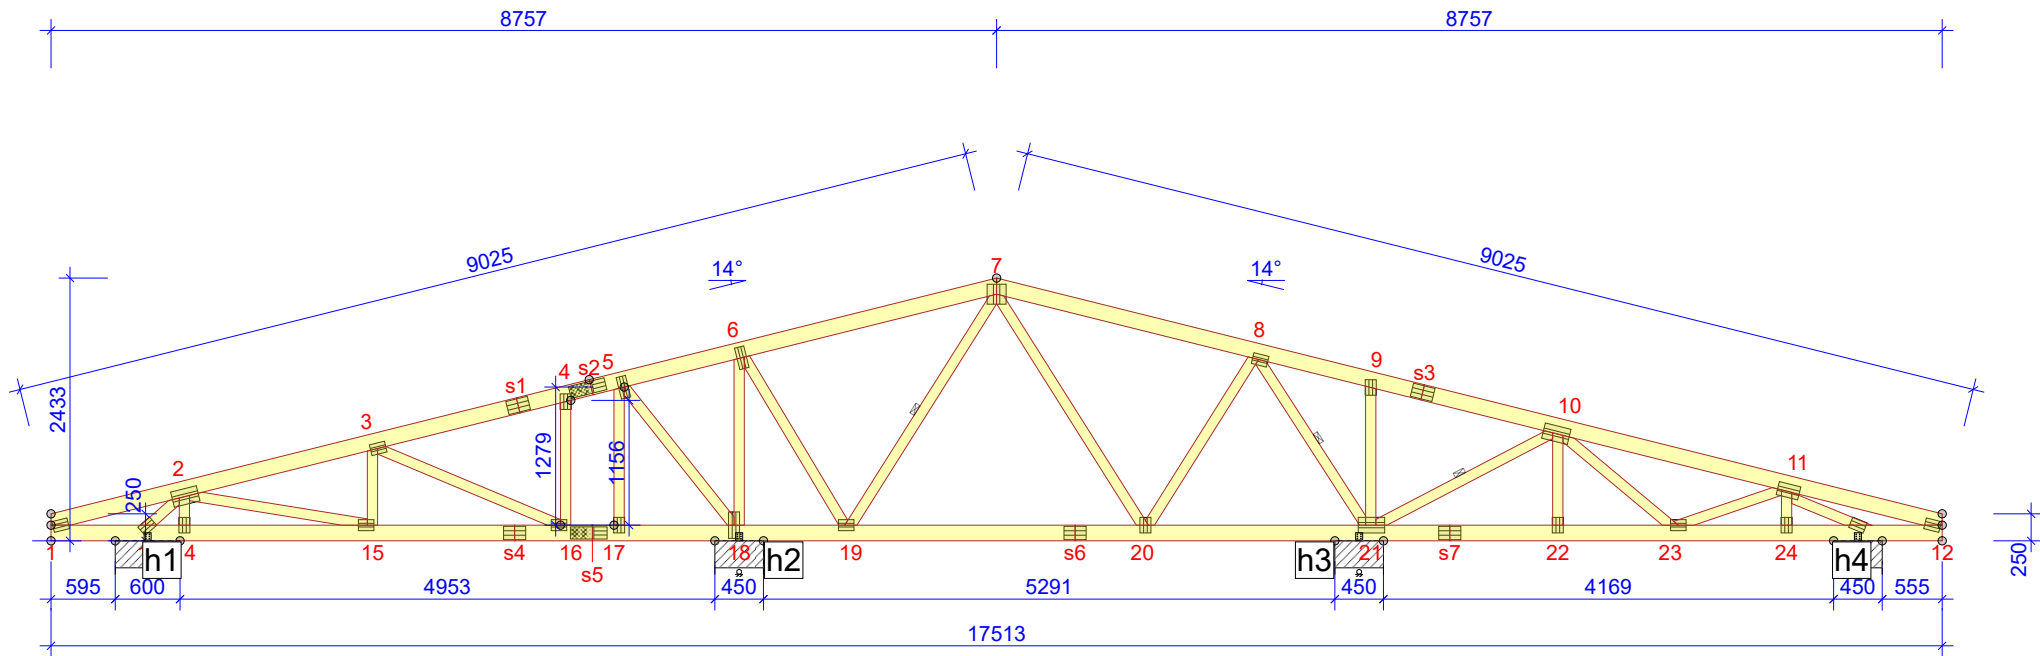

KOVÁNÍ

REF.	PŘEDNÍ/ZADNÍ	ID ZÁVĚSU	PŘIPEVNĚNÍ	PŘÍPONY	POZICE Z LEVA
h1		ABR105	2		895
h2		AB105_P	3		6373
h3		AB105_P	3		12114
h4		AB105_P	3		16733

PODPOROVÉ REAKCE (N) (MSU)

STYČ. č.	Směr.	ZK S/D MAX	ZK SD MAX	ZK K MAX	ZK O MAX	ZK O MIN	Pro kování MAX / MIN	SUP-W mm
13	HOR.	0	0	1135	0	-	1639 / -1639	
13	VER.	3501	9359	8817	9701	2966	15208 / 1883	30
18	VER.	7756	19092	18202	20631	6542	31025 / 3975	108
21	VER.	6951	17225	16418	18573	5783	27991 / 3539	92
25	VER.	2890	7720	7339	7915	2394	12545 / 1434	24

© Výkres je chráněn autorským zákonem a nesmí být kopírován, šířen nebo jinak použit bez souhlasu autora.



KRESLIL PRO KONTR. ČÍSLO ZAKÁZKY 2000518A

Žel. stanice Planá

MĚŘÍTKO 1:70 Strana 8/32

01.06.2020 - 15:58  
8.0 SR2 (111805)


01.06.2020

Označení vazníku  
S1

ČÍSLO VÝKRESU

REG.



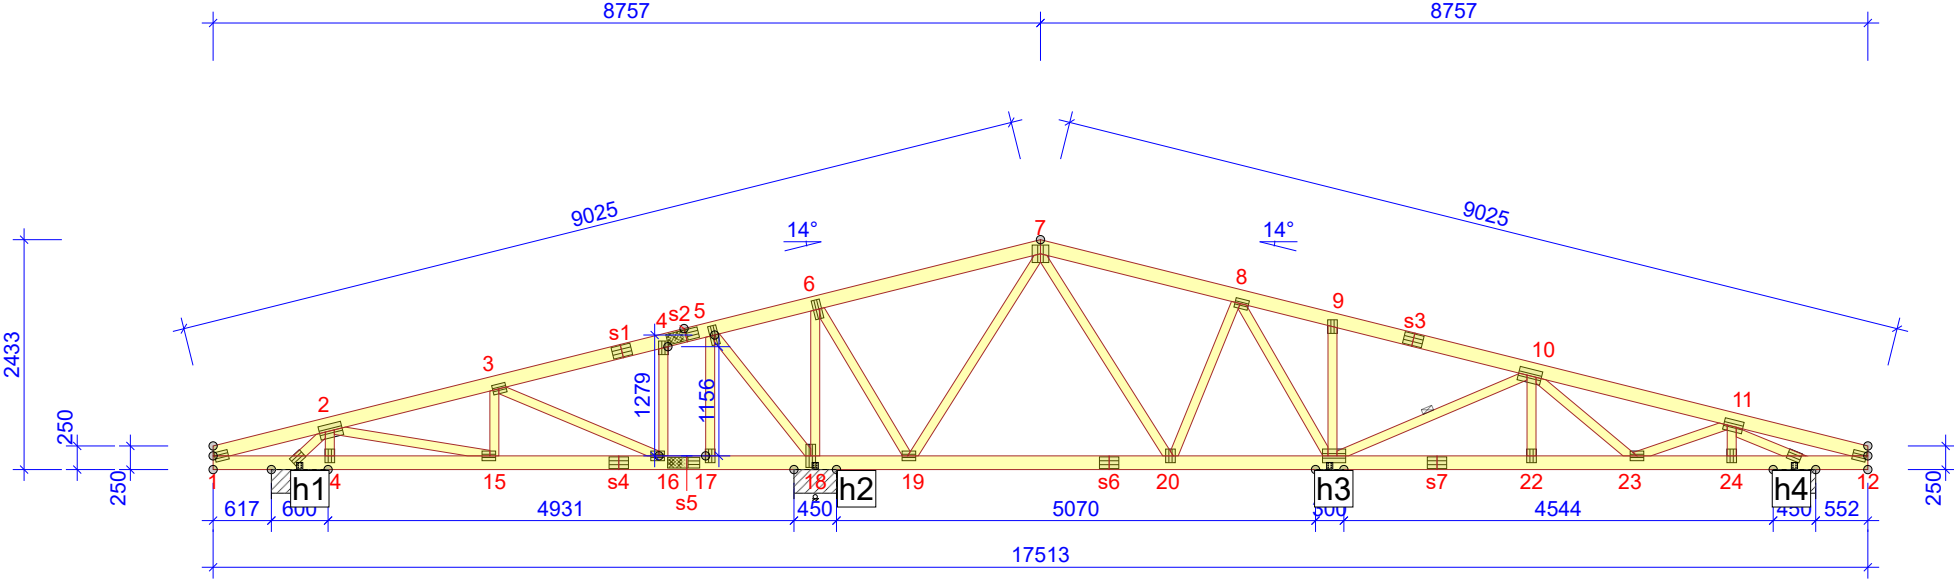

KOVÁNÍ

REF.	PŘEDNÍ/ZADNÍ	ID ZÁVĚSU	PŘIPEVNĚNÍ	PŘÍPONY	POZICE Z LEVA
h1		ABR105	2		917
h2		AB105_P	3		6373
h3		AB105_P	3		11818
h4		AB105_P	3		16736

PODPOROVÉ REAKCE (N) (MSU)

STYČ. č.	Směr.	ZK S/D MAX	ZK SD MAX	ZK K MAX	ZK O MAX	ZK O MIN	Pro kování MAX / MIN	SUP-W mm
13	HOR.	0	0	1135	0	-	1639 / -1639	
13	VER.	3518	9412	8871	9757	2980	15294 / 1873	30
18	VER.	7381	18150	17323	19691	6160	29493 / 3786	100
21	VER.	7353	18107	17258	19582	6122	29424 / 3784	99
25	VER.	2932	7802	7432	7970	2428	12678 / 1477	24

© Výkres je chráněn autorským zákonem a nesmí být kopírován, šířen nebo jinak použit bez souhlasu autora.




KRESLIL PRO KONTR. ČÍSLO ZAKÁZKY 2000518A

Žel. stanice Planá

MĚŘÍTKO 1:80 Strana 9/32

Označení vazníku S2 ČÍSLO VÝKRESU REG.

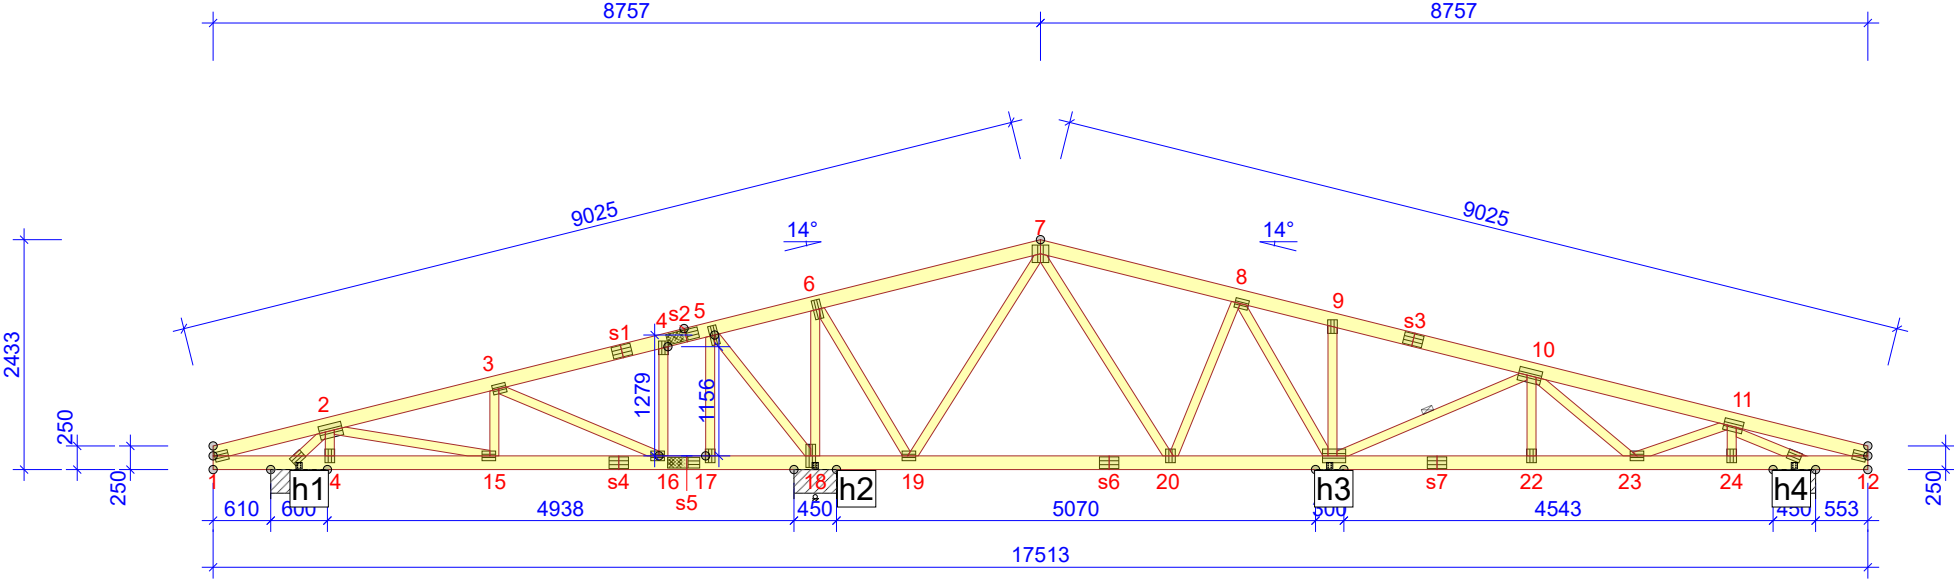

KOVÁNÍ

REF.	PŘEDNÍ/ZADNÍ	ID ZÁVĚSU	PŘIPEVNĚNÍ	PŘÍPONY	POZICE Z LEVA
h1		ABR105	2		910
h2		AB105_P	3		6373
h3		AB105_P	3		11818
h4		AB105_P	3		16735

PODPOROVÉ REAKCE (N) (MSU)

STYČ. č.	Směr.	ZK S/D MAX	ZK SD MAX	ZK K MAX	ZK O MAX	ZK O MIN	Pro kování MAX / MIN	SUP-W mm
13	HOR.	0	0	1135	0	-	1639 / -1639	
13	VER.	3513	9398	8857	9743	2976	15272 / 1877	30
18	VER.	7387	18166	17339	19708	6166	29520 / 3790	100
21	VER.	7352	18104	17255	19579	6121	29419 / 3784	99
25	VER.	2932	7802	7433	7971	2428	12679 / 1476	24

© Výkres je chráněn autorským zákonem a nesmí být kopírován, šířen nebo jinak použit bez souhlasu autora.



KRESLIL PRO KONTR. ČÍSLO ZAKÁZKY 2000518A

Žel. stanice Planá

MĚŘÍTKO 1:80 Strana 10/32


01.06.2020 - 15:58  
8.0 SR2 (111805)

01.06.2020

Označení vazníku  
S2

ČÍSLO VÝKRESU

REG.

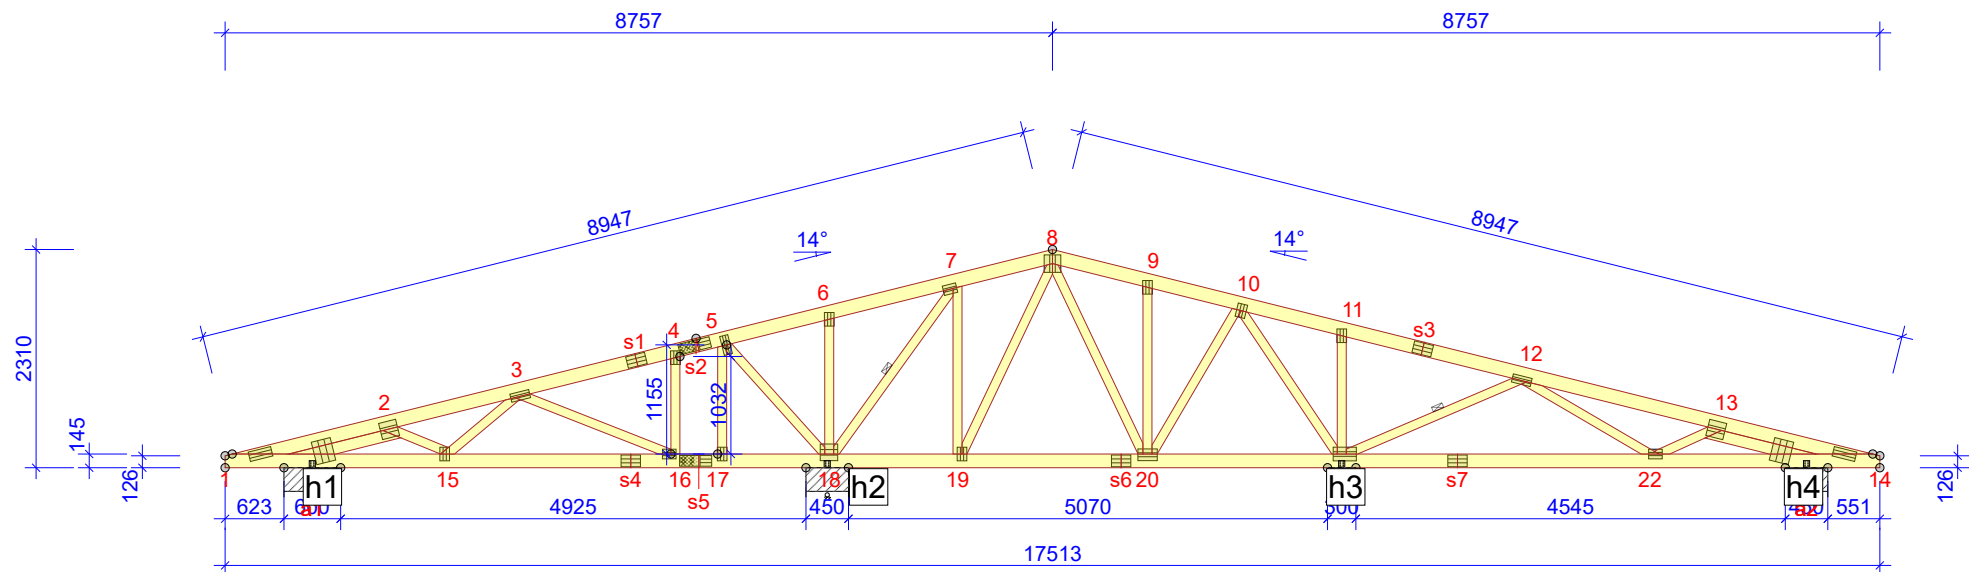

## KOVÁNÍ

REF.	PŘEDNÍ/ZADNÍ	ID ZÁVĚSU	PŘÍPEVNĚNÍ PŘÍPONY	POZICE Z LEVA
h1		ABR105	2	923
h2		AB105_P	3	6373
h3		AB105_P	3	11818
h4		AB105_P	3	16737

**PODPOROVÉ REAKCE (N) (MSU)**

STYČ. č.	Směr.	ZK S/D MAX	ZK S/D MAX	ZK K MAX	ZK O MAX	ZK O MIN	Pro kování MAX / MIN	SUP-W mm
18	VER.	7619	18833	17976	20407	6352	30603 / 3917	106
21	VER.	7047	17258	16473	18678	5849	28044 / 3683	92
a1	HOR.	0	0	1121	0	-	1619 / -1619	
a1	VER.	3461	9235	8708	9567	2921	15007 / 1834	30
a2	VER.	3054	8143	7803	8468	2531	13232 / 1577	25

© Výkres je chráněn autorským zákonem a nesmí být kopírován, šířen nebo jinak použit bez souhlasu autora.



Žel. stanice Planá

KRESLIL  
PRO

KONTR.


ČÍSLO ZAKÁZKY  
2000518A

MĚŘÍTKO 1:80 Strana 11/32

Označení vazníku	S3
------------------	----

ČÍSLO VÝKRESU

REG.
------

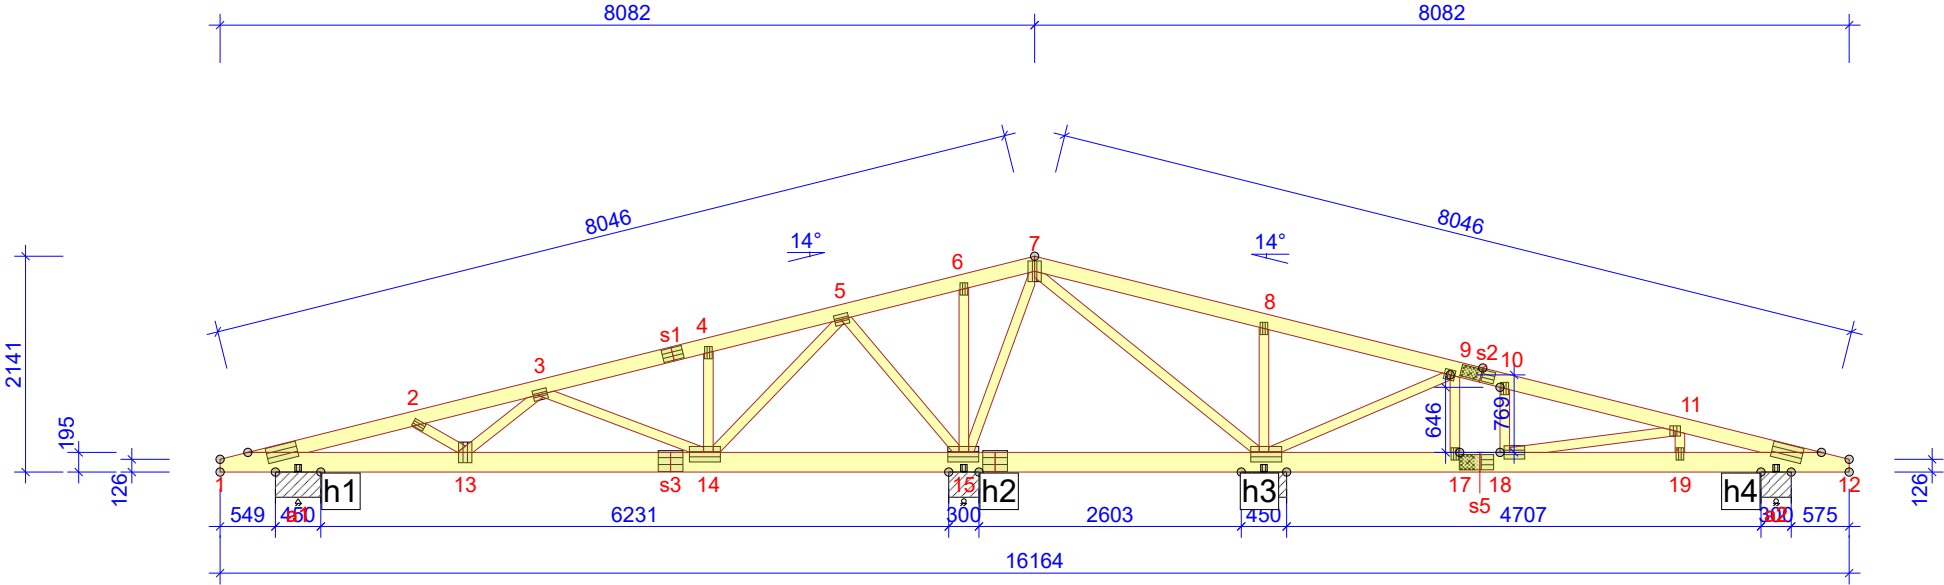

KOVÁNÍ				
REF.	PŘEDNÍ/ZADNÍ	ID ZÁVĚSU	PŘIPEVNĚNÍ PŘÍPONY	POZICE Z LEVA
h1		AB105_P	4	774
h2		AB105_P	3	7380
h3		AB105_P	4	10358
h4		ABR105	2	15440

PODPOROVÉ REAKCE (N) (MSU)								
STYČ. č.	Směr.	ZK S/D MAX	ZK SD MAX	ZK K MAX	ZK O MAX	ZK O MIN	Pro kování MAX / MIN	SUP-W mm
16	VER.	5609	13074	13692	14566	4369	21246 / 3147	23
a1	HOR.	0	0	1024	0	-	1479 / -1479	
a1	VER.	3856	9598	9177	10007	3140	15597 / 2518	23
a2	VER.	2988	7541	7164	8231	2486	12255 / 1602	15
s4	VER.	9033	20885	19943	22433	7480	33939 / 5298	32

© Výkres je chráněn autorským zákonem a nesmí být kopírován, šířen nebo jinak použit bez souhlasu autora.



KRESLIL  
PRO

KONTR.

ČÍSLO ZAKÁZKY  
2000518A

01.06.2020

01.06.2020


Žel. stanice Planá

MĚŘÍTKO 1:75    Strana 12/32

Označení vazníku  
S4

ČÍSLO VÝKRESU

REG.

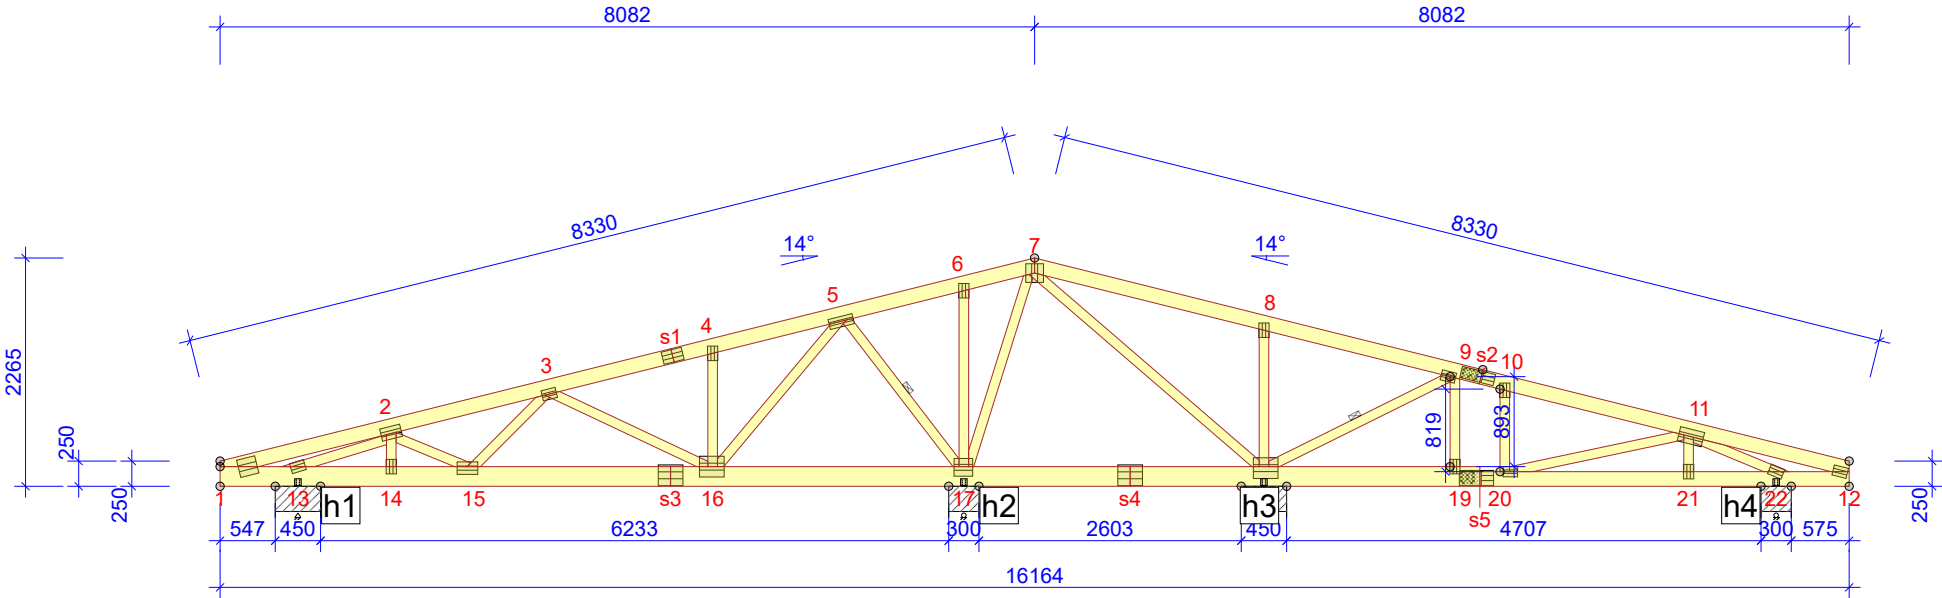

KOVÁNÍ

REF.	PŘEDNÍ/ZADNÍ	ID ZÁVĚSU	PŘIPEVNĚNÍ	PŘÍPONY	POZICE Z LEVA
h1		AB105_P	3		772
h2		ABR105	2		7380
h3		AB105_P	3		10358
h4		ABR105	2		15440

PODPOROVÉ REAKCE (N) (MSU)

STYČ. č.	Směr.	ZK S/D MAX	ZK SD MAX	ZK K MAX	ZK O MAX	ZK O MIN	Pro kování MAX / MIN	SUP-W mm
13	HOR.	0	0	1038	0	-	1499 / -1499	
17	VER.	3729	9692	9233	10131	3034	15750 / 2287	29
18	VER.	7922	19304	18410	20758	6567	31369 / 4269	110
22	VER.	5271	13108	13598	14634	4128	21301 / 2639	56
		2812	7403	7025	8129	2337	12029 / 1389	22

© Výkres je chráněn autorským zákonem a nesmí být kopírován, šířen nebo jinak použit bez souhlasu autora.

KRESLIL  
PRO

KONTR.

ČÍSLO ZAKÁZKY  
2000518A

01.06.2020 - 15:58  
8.0 SR2 (111805)


Žel. stanice Planá

MĚŘÍTKO 1:75    Strana 13/32

Označení vazníku  
S5

ČÍSLO VÝKRESU

REG.

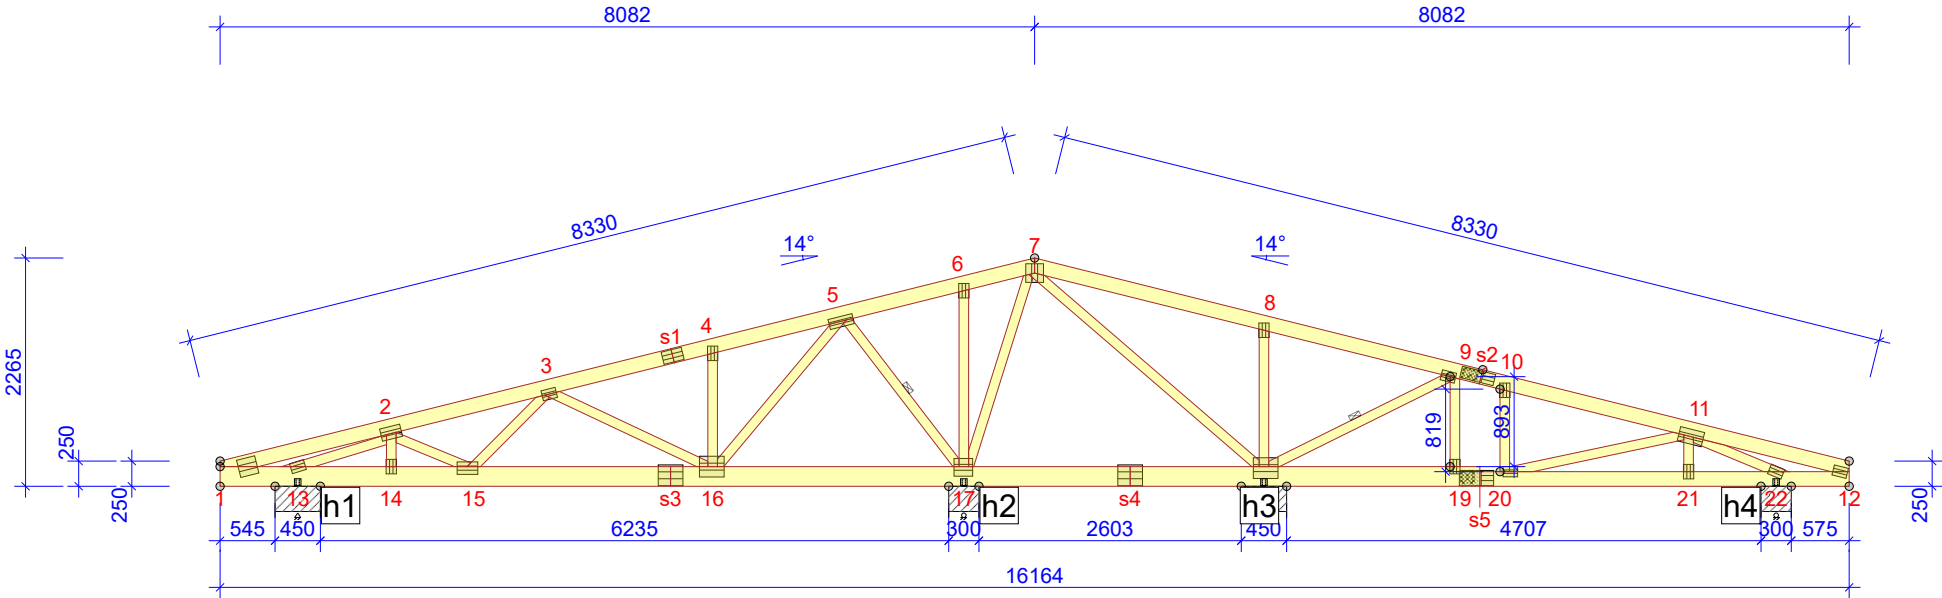

KOVÁNÍ

REF.	PŘEDNÍ/ZADNÍ	ID ZÁVĚSU	PŘIPEVNĚNÍ	PŘÍPONY	POZICE Z LEVA
h1		AB105_P	3		770
h2		ABR105	2		7380
h3		AB105_P	3		10358
h4		ABR105	2		15440

PODPOROVÉ REAKCE (N) (MSU)

STYČ. č.	Směr.	ZK S/D MAX	ZK S/D MAX	ZK K MAX	ZK O MAX	ZK O MIN	Pro kování MAX / MIN	SUP-W mm
13	HOR.	0	0	1038	0	-	1499 / -1499	
13	VER.	3727	9687	9228	10126	3032	15741 / 2288	29
17	VER.	7925	19311	18418	20766	6570	31381 / 4271	110
18	VER.	5270	13107	13598	14632	4127	21299 / 2639	56
22	VER.	2812	7402	7025	8129	2337	12029 / 1389	22

© Výkres je chráněn autorským zákonem a nesmí být kopírován, šířen nebo jinak použit bez souhlasu autora.



KRESLIL PRO KONTR. ČÍSLO ZAKÁZKY 2000518A

Žel. stanice Planá

MĚŘÍTKO 1:75 Strana 14/32


01.06.2020 - 15:58  
8.0 SR2 (111805)

01.06.2020

Označení vazníku  
S5

ČÍSLO VÝKRESU

REG.

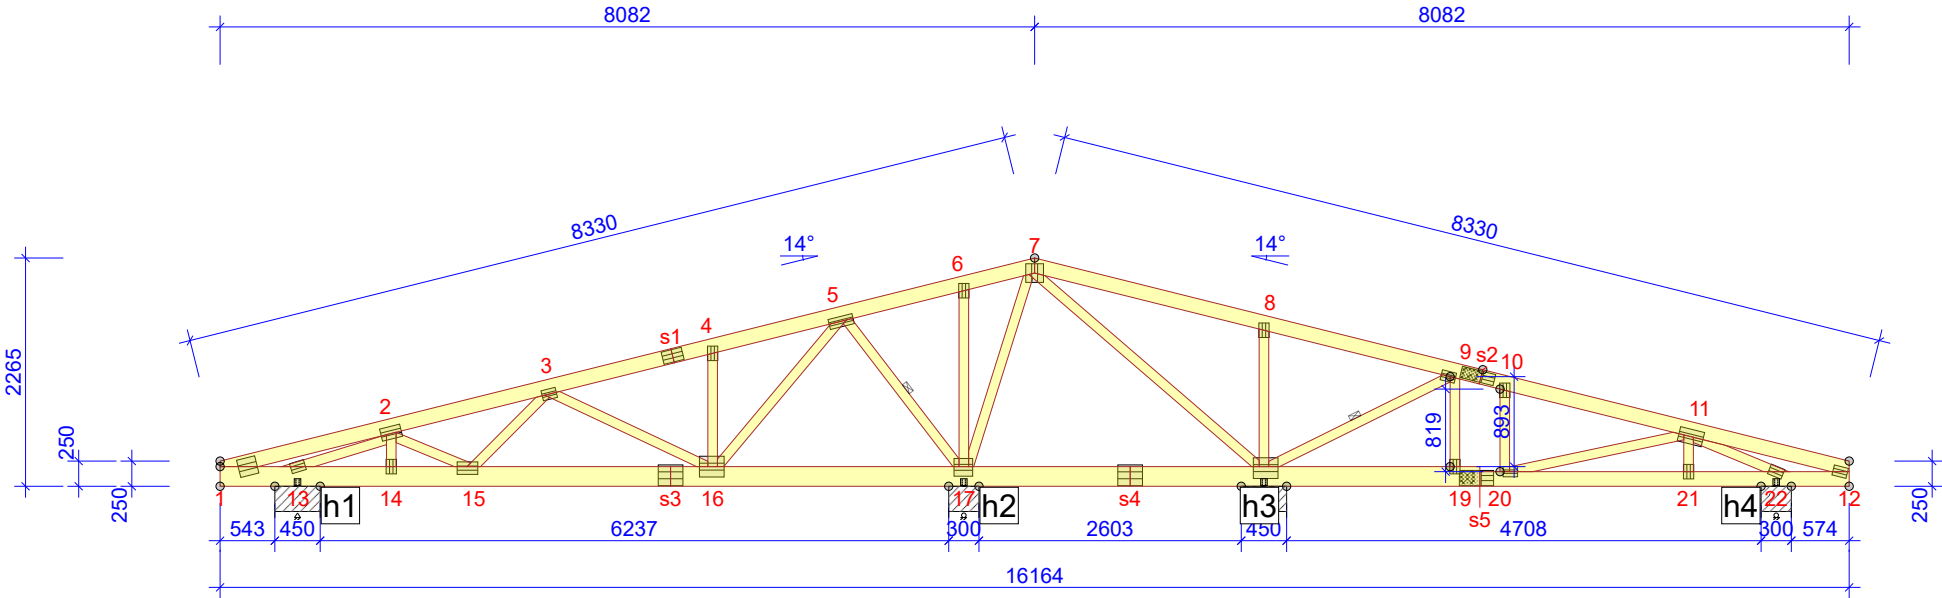

KOVÁNÍ

REF.	PŘEDNÍ/ZADNÍ	ID ZÁVĚSU	PŘIPEVNĚNÍ	PŘÍPONY	POZICE Z LEVA
h1		AB105_P	3		768
h2		ABR105	2		7380
h3		AB105_P	3		10358
h4		ABR105	2		15441

PODPOROVÉ REAKCE (N) (MSU)

STYČ. č.	Směr.	ZK S/D MAX	ZK SD MAX	ZK K MAX	ZK O MAX	ZK O MIN	Pro kování MAX / MIN	SUP-W mm
13	HOR.	0	0	1038	0	-	1499 / -1499	
17	VER.	3727	9687	9229	10126	3032	15742 / 2290	29
18	VER.	7925	19311	18418	20766	6570	31381 / 4271	110
22	VER.	5271	13108	13599	14634	4128	21301 / 2639	56
		2812	7401	7025	8128	2336	12027 / 1390	22

© Výkres je chráněn autorským zákonem a nesmí být kopírován, šířen nebo jinak použit bez souhlasu autora.



KRESLIL PRO KONTR. ČÍSLO ZAKÁZKY 2000518A

Žel. stanice Planá

MĚŘÍTKO 1:75 Strana 15/32


01.06.2020 - 15:58  
8.0 SR2 (111805)

01.06.2020

Označení vazníku  
S5

ČÍSLO VÝKRESU

REG.

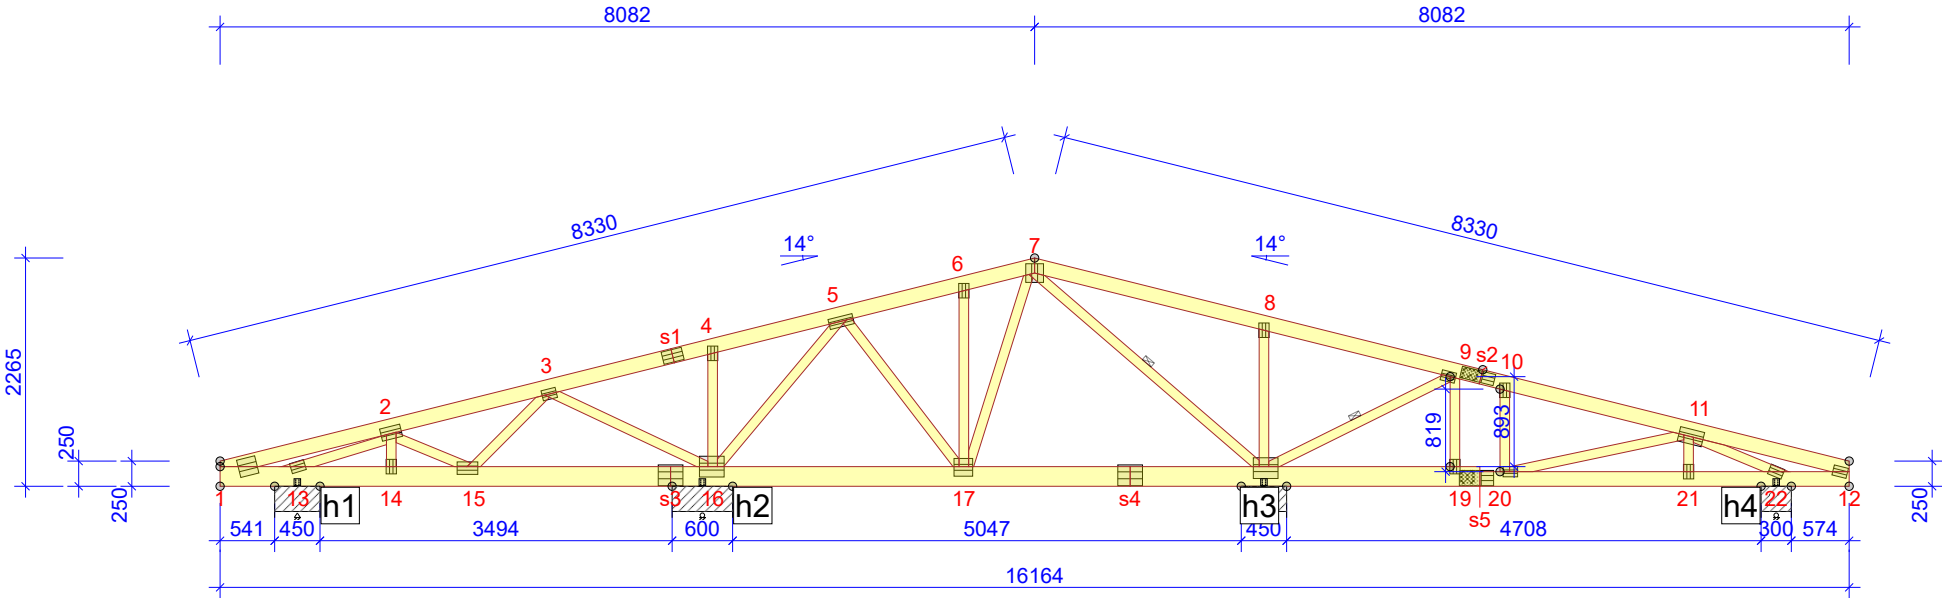

KOVÁNÍ

REF.	PŘEDNÍ/ZADNÍ	ID ZÁVĚSU	PŘIPEVNĚNÍ PŘÍPONY	POZICE Z LEVA
h1		AB105_P	3	766
h2		AB105_P	1	4785
h3		AB105_P	3	10358
h4		ABR105	2	15441

PODPOROVÉ REAKCE (N) (MSU)

STYČ. č.	Směr.	ZK S/D MAX	ZK SD MAX	ZK K MAX	ZK O MAX	ZK O MIN	Pro kování MAX / MIN	SUP-W mm
13	HOR.	0	0	1038	0	-	1499 / -1499	
18	VER.	2590	6944	6546	6968	2124	11284 / 1247	23
22	VER.	7889	19396	18454	20899	6660	31519 / 4104	111
s3	VER.	2983	7814	7362	8536	2528	12698 / 1603	23
s5	VER.	6111	15216	14521	16758	4998	24726 / 3140	74

© Výkres je chráněn autorským zákonem a nesmí být kopírován, šířen nebo jinak použit bez souhlasu autora.



KRESLIL PRO KONTR. ČÍSLO ZAKÁZKY 2000518A

Žel. stanice Planá

MĚŘÍTKO 1:75 Strana 16/32

01.06.2020 - 15:58  
8.0 SR2 (111805)


01.06.2020

Označení vazníku  
S5

ČÍSLO VÝKRESU

REG.



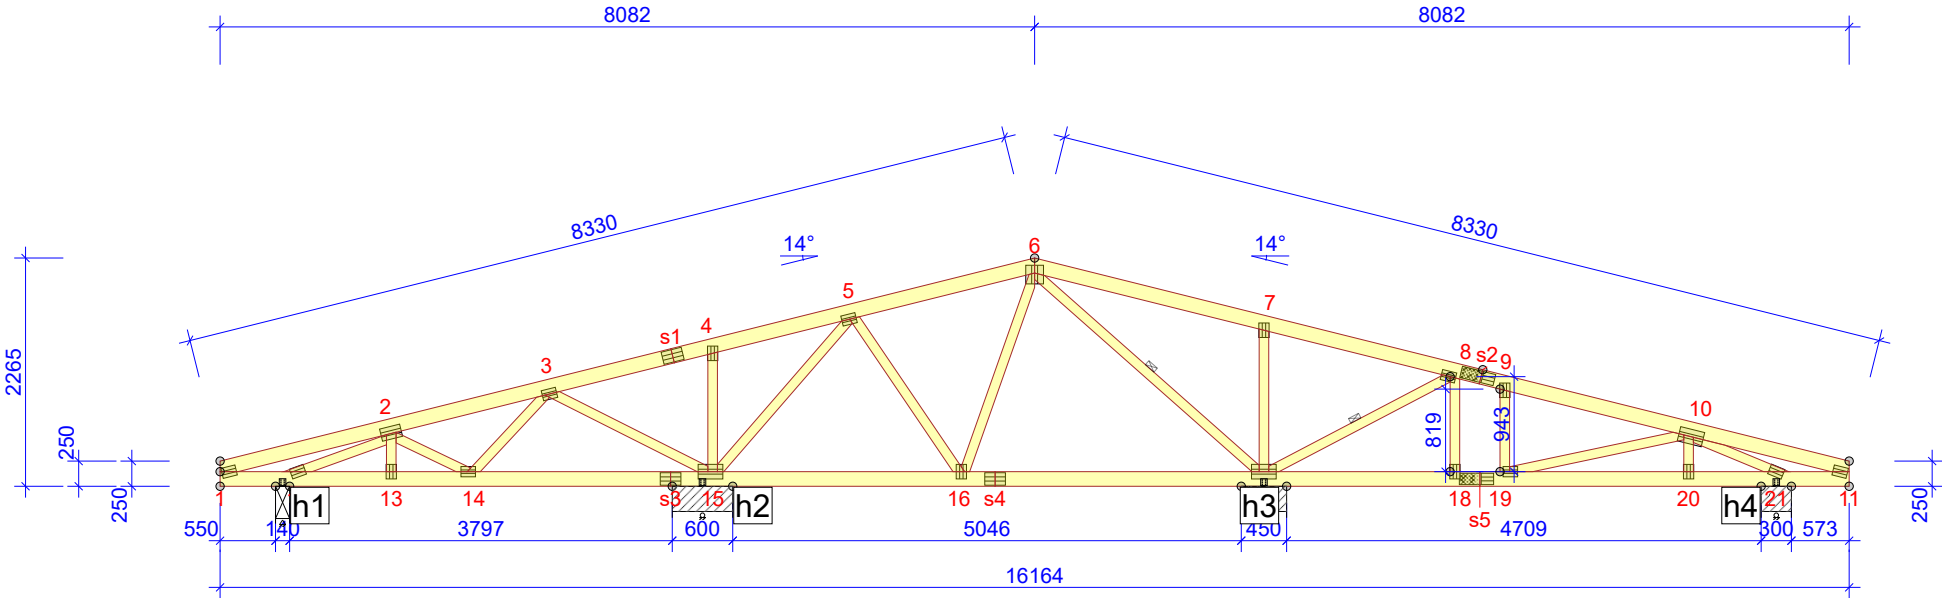


KOVÁNÍ				
REF.	PŘEDNÍ/ZADNÍ	ID ZÁVĚSU	PŘIPEVNĚNÍ PŘÍPONY	POZICE Z LEVA
h1		ABR90	1	620
h2		AB105_P	1	4787
h3		AB105_P	3	10358
h4		ABR105	2	15441

PODPOROVÉ REAKCE (N) (MSU)								
STYČ. č.	Směr.	ZK S/D MAX	ZK SD MAX	ZK K MAX	ZK O MAX	ZK O MIN	Pro kování MAX / MIN	SUP-W mm
12	HOR.	0	0	1038	0	-	1499 / -1499	
12	VER.	2636	6790	6414	6778	2165	11033 / 1369	20
17	VER.	7958	19668	18708	21205	6679	31961 / 4121	113
21	VER.	2909	7631	7198	7883	2460	12400 / 1511	23
s3	VER.	6055	15269	14568	16881	4936	24812 / 3060	74

© Výkres je chráněn autorským zákonem a nesmí být kopírován, šířen nebo jinak použit bez souhlasu autora.



KRESLIL  
PRO

KONTR.

ČÍSLO ZAKÁZKY  
2000518A


Žel. stanice Planá

MĚŘÍTKO 1:75    Strana 17/32

Označení vazníku  
S6

ČÍSLO VÝKRESU

REG.

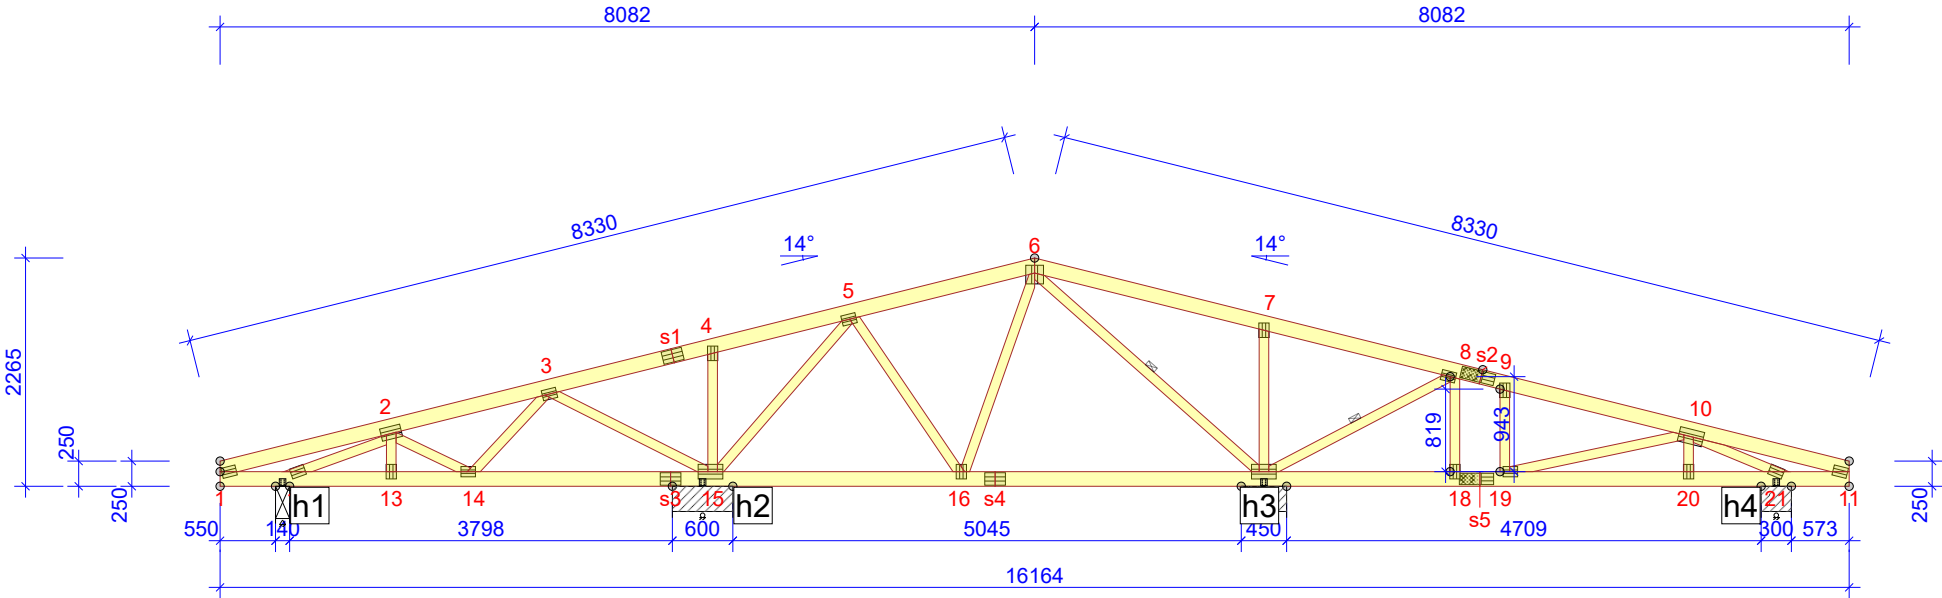

KOVÁNÍ

REF.	PŘEDNÍ/ZADNÍ	ID ZÁVĚSU	PŘIPEVNĚNÍ	PŘÍPONY	POZICE Z LEVA
h1		ABR90	1		620
h2		AB105_P	1		4788
h3		AB105_P	3		10358
h4		ABR105	2		15441

PODPOROVÉ REAKCE (N) (MSU)

STYČ. č.	Směr.	ZK S/D MAX	ZK SD MAX	ZK K MAX	ZK O MAX	ZK O MIN	Pro kování MAX / MIN	SUP-W mm
12	HOR.	0	0	1038	0	-	1499 / -1499	
12	VER.	2634	6783	6408	6771	2163	11022 / 1367	20
17	VER.	7954	19658	18698	21195	6675	31944 / 4119	113
21	VER.	2910	7632	7199	7884	2461	12402 / 1512	23
s3	VER.	6061	15285	14583	16896	4941	24838 / 3062	74

© Výkres je chráněn autorským zákonem a nesmí být kopírován, šířen nebo jinak použit bez souhlasu autora.



KRESLIL  
PRO

KONTR.

ČÍSLO ZAKÁZKY  
2000518A


Žel. stanice Planá

MĚŘÍTKO 1:75 Strana 18/32

Označení vazníku  
S6

ČÍSLO VÝKRESU

REG.

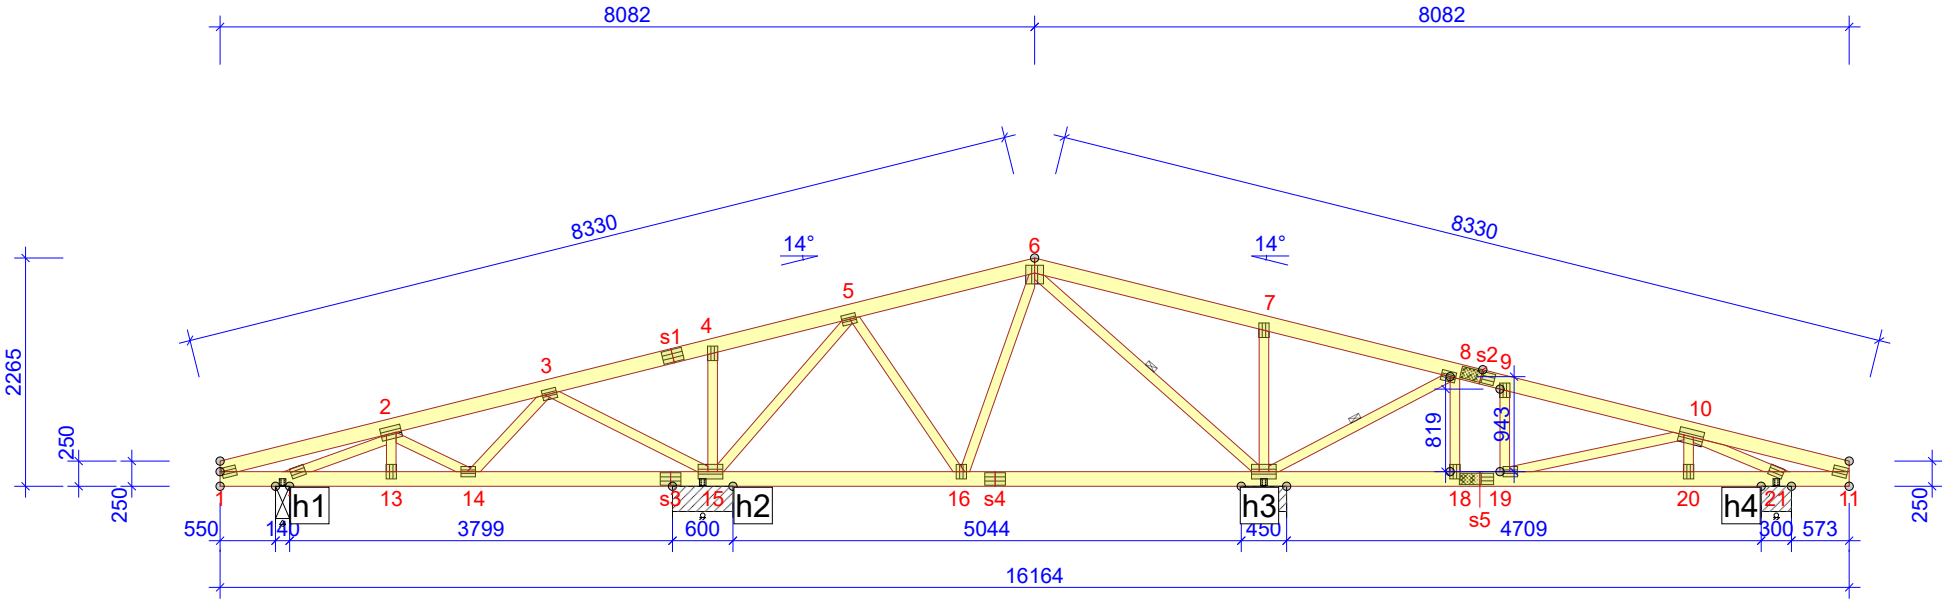

KOVÁNÍ				
REF.	PŘEDNÍ/ZADNÍ	ID ZÁVĚSU	PŘIPEVNĚNÍ PŘÍPONY	POZICE Z LEVA
h1		ABR90	1	620
h2		AB105_P	1	4789
h3		AB105_P	3	10358
h4		ABR105	2	15442

PODPOROVÉ REAKCE (N) (MSU)								
STYČ. č.	Směr.	ZK S/D MAX	ZK SD MAX	ZK K MAX	ZK O MAX	ZK O MIN	Pro kování MAX / MIN	SUP-W mm
12	HOR.	0	0	1038	0	-	1499 / -1499	
12	VER.	2631	6776	6401	6765	2161	11011 / 1364	20
17	VER.	7950	19649	18690	21187	6672	31930 / 4118	113
21	VER.	2910	7632	7199	7884	2461	12401 / 1513	23
s3	VER.	6067	15301	14598	16911	4945	24863 / 3065	75

© Výkres je chráněn autorským zákonem a nesmí být kopírován, šířen nebo jinak použit bez souhlasu autora.



KRESLIL  
PRO

KONTR.

ČÍSLO ZAKÁZKY  
2000518A


Žel. stanice Planá

MĚŘÍTKO 1:75    Strana 19/32

Označení vazníku  
S6

ČÍSLO VÝKRESU

REG.

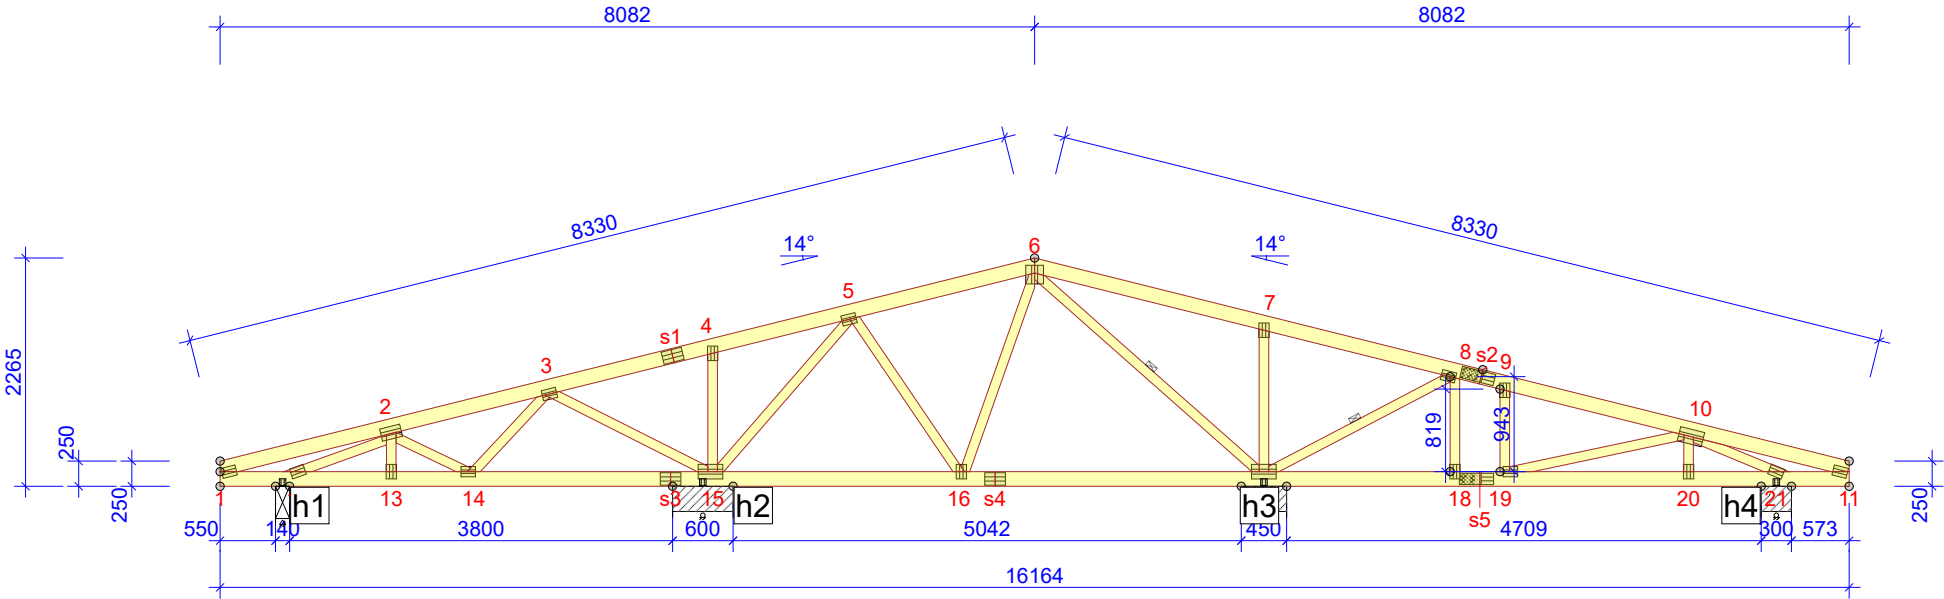

KOVÁNÍ

REF.	PŘEDNÍ/ZADNÍ	ID ZÁVĚSU	PŘIPEVNĚNÍ	PŘÍPONY	POZICE Z LEVA
h1		ABR90	1		620
h2		AB105_P	1		4790
h3		AB105_P	3		10358
h4		ABR105	2		15442

PODPOROVÉ REAKCE (N) (MSU)

STYČ. č.	Směr.	ZK S/D MAX	ZK SD MAX	ZK K MAX	ZK O MAX	ZK O MIN	Pro kování MAX / MIN	SUP-W mm
12	HOR.	0	0	1038	0	-	1499 / -1499	
12	VER.	2629	6770	6395	6758	2159	11001 / 1362	20
17	VER.	7947	19639	18681	21177	6669	31913 / 4116	113
21	VER.	2910	7633	7200	7885	2461	12403 / 1513	23
s3	VER.	6073	15316	14613	16926	4950	24889 / 3068	75

© Výkres je chráněn autorským zákonem a nesmí být kopírován, šířen nebo jinak použit bez souhlasu autora.



KRESLIL PRO KONTR. ČÍSLO ZAKÁZKY 2000518A

Žel. stanice Planá

MĚŘÍTKO 1:75 Strana 20/32


01.06.2020 - 15:58  
8.0 SR2 (111805)

01.06.2020

Označení vazníku  
S6

ČÍSLO VÝKRESU

REG.

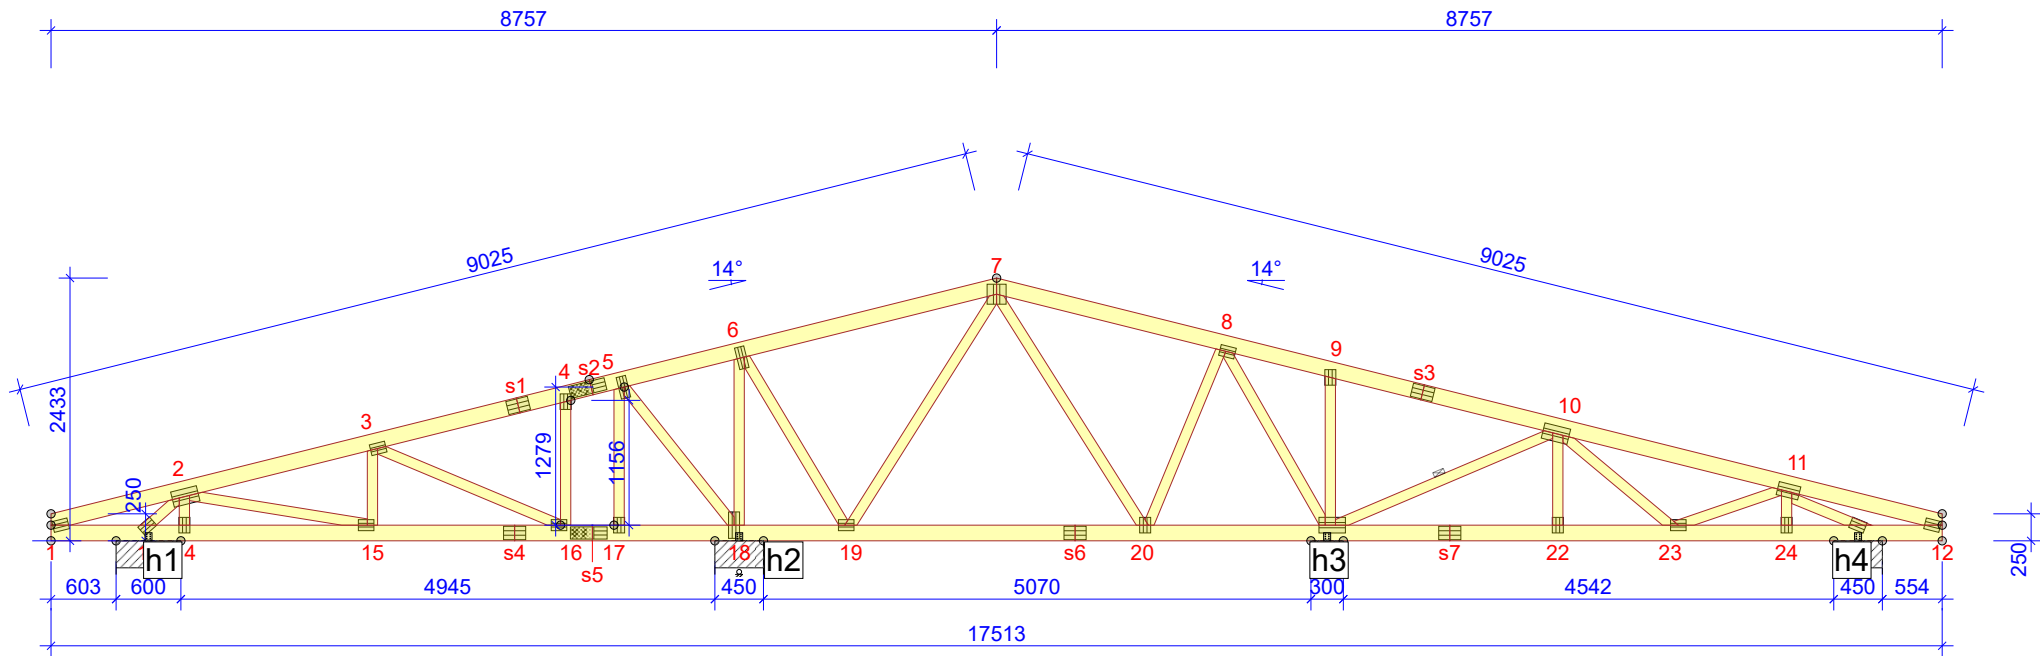

KOVÁNÍ

REF.	PŘEDNÍ/ZADNÍ	ID ZÁVĚSU	PŘIPEVNĚNÍ	PŘÍPONY	POZICE Z LEVA
h1		ABR105	2		903
h2		AB105_P	3		6373
h3		AB105_P	3		11817
h4		AB105_P	3		16734

PODPOROVÉ REAKCE (N) (MSU)

STYČ. č.	Směr.	ZK S/D MAX	ZK SD MAX	ZK K MAX	ZK O MAX	ZK O MIN	Pro kování MAX / MIN	SUP-W mm
13	HOR.	0	0	1135	0	-	1639 / -1639	
13	VER.	3511	9390	8849	9734	2975	15260 / 1883	30
18	VER.	7391	18177	17349	19720	6169	29538 / 3793	100
21	VER.	7349	18094	17246	19570	6118	29403 / 3783	99
25	VER.	2935	7810	7439	7978	2430	12691 / 1477	24

© Výkres je chráněn autorským zákonem a nesmí být kopírován, šířen nebo jinak použit bez souhlasu autora.



KRESLIL PRO KONTR. ČÍSLO ZAKÁZKY 2000518A

Žel. stanice Planá

MĚŘÍTKO 1:70 Strana 21/32


01.06.2020 - 15:58  
8.0 SR2 (111805)

01.06.2020

Označení vazníku  
S7

ČÍSLO VÝKRESU

REG.

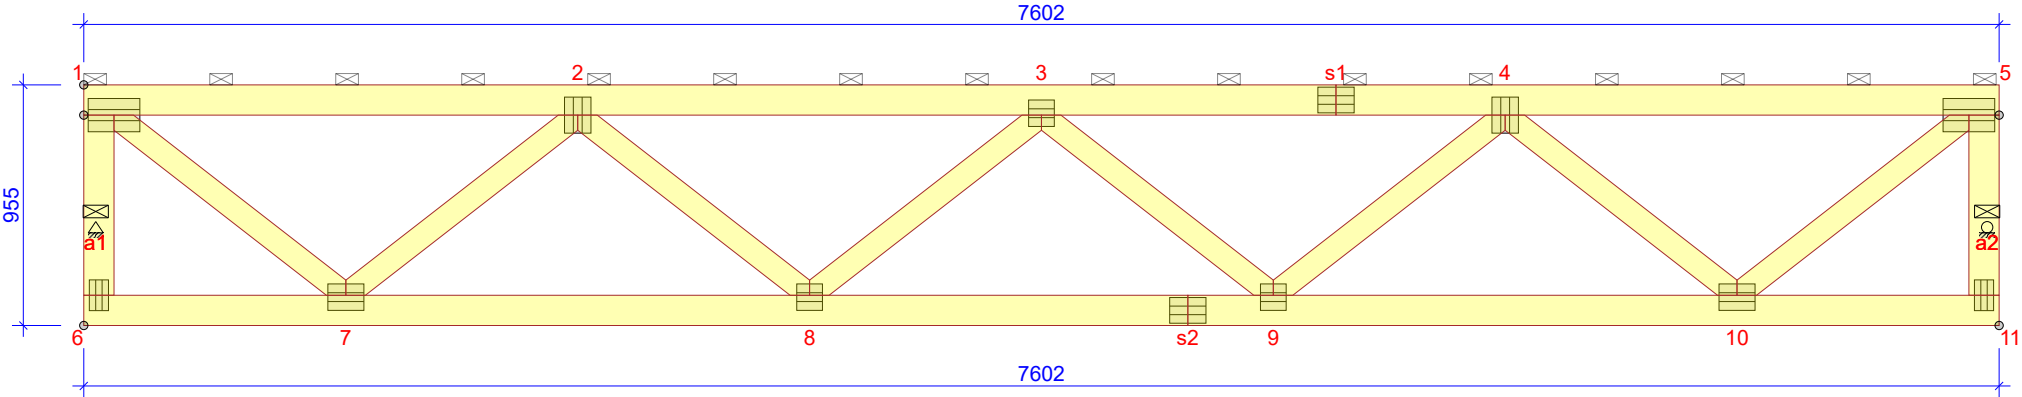

KOVÁNÍ

Rám je bez kování

PODPOROVÉ REAKCE (N) (MSU)

STYČ. č.	Směr.	ZK S/D MAX	ZK SD MAX	ZK K MAX	ZK O MAX	ZK O MIN	Pro kování MAX / MIN	SUP-W mm
a1	VER.	0	0	5701	0	0	8235 / -8235	10
a2	VER.	0	0	5701	0	0	8235 / -8235	10

© Výkres je chráněn autorským zákonem a nesmí být kopírován, šířen nebo jinak použit bez souhlasu autora.



KRESLIL  
PRO

KONTR.

ČÍSLO ZAKÁZKY  
2000518A

Žel. stanice Planá

MĚŘÍTKO 1:30    Strana 22/32


01.06.2020 - 15:57  
8.0 SR2 (111805)

01.06.2020

Označení vazniku  
W1

ČÍSLO VÝKRESU

REG.

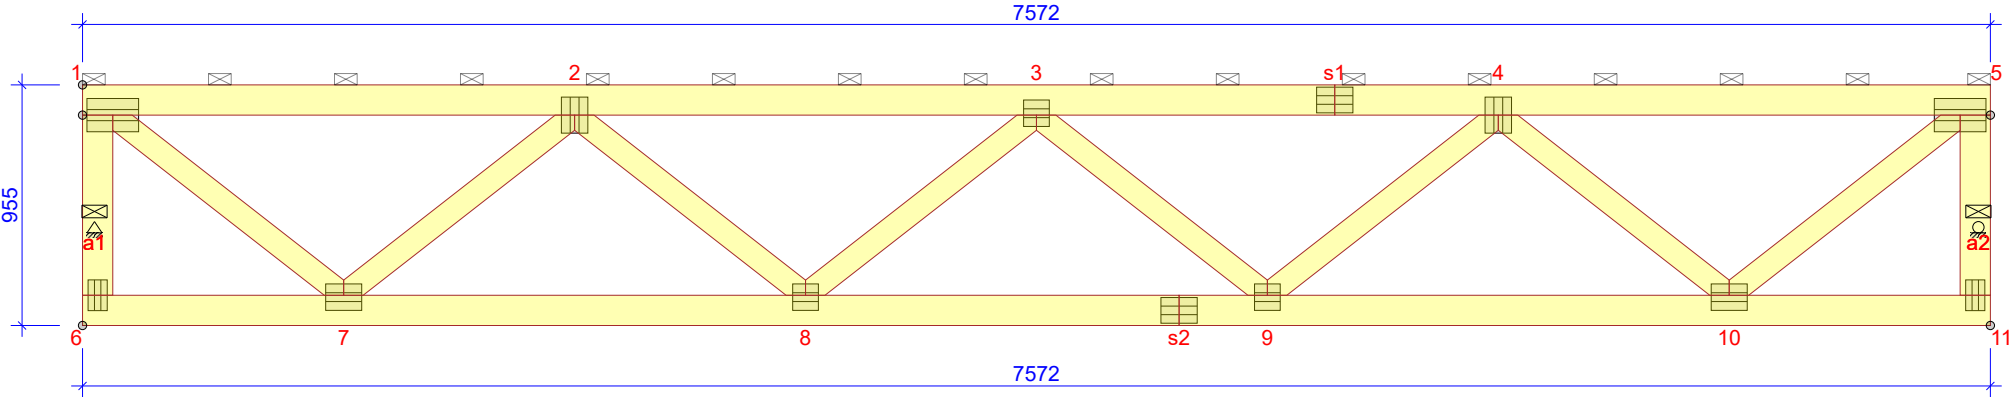


KOVÁNÍ
Rám je bez kování

PODPOROVÉ REAKCE (N) (MSU)								
STYČ. č.	Směr.	ZK S/D MAX	ZK SD MAX	ZK K MAX	ZK O MAX	ZK O MIN	Pro kování MAX / MIN	SUP-W mm
a1	VER.	0	0	5679	0	0	8203 / -8203	10
a2	VER.	0	0	5679	0	0	8203 / -8203	10

© Výkres je chráněn autorským zákonem a nesmí být kopírován, šířen nebo jinak použit bez souhlasu autora.

			Žel. stanice Planá		
KRESLIL PRO	KONTR.	ČÍSLO ZAKÁZKY	MĚŘÍTKO 1:30 Strana 23/32		
01.06.2020 - 15:57	01.06.2020	2000518A	REG.		
8.0 SR2 (111805)			Označení vazniku W2		
			ČÍSLO VÝKRESU		

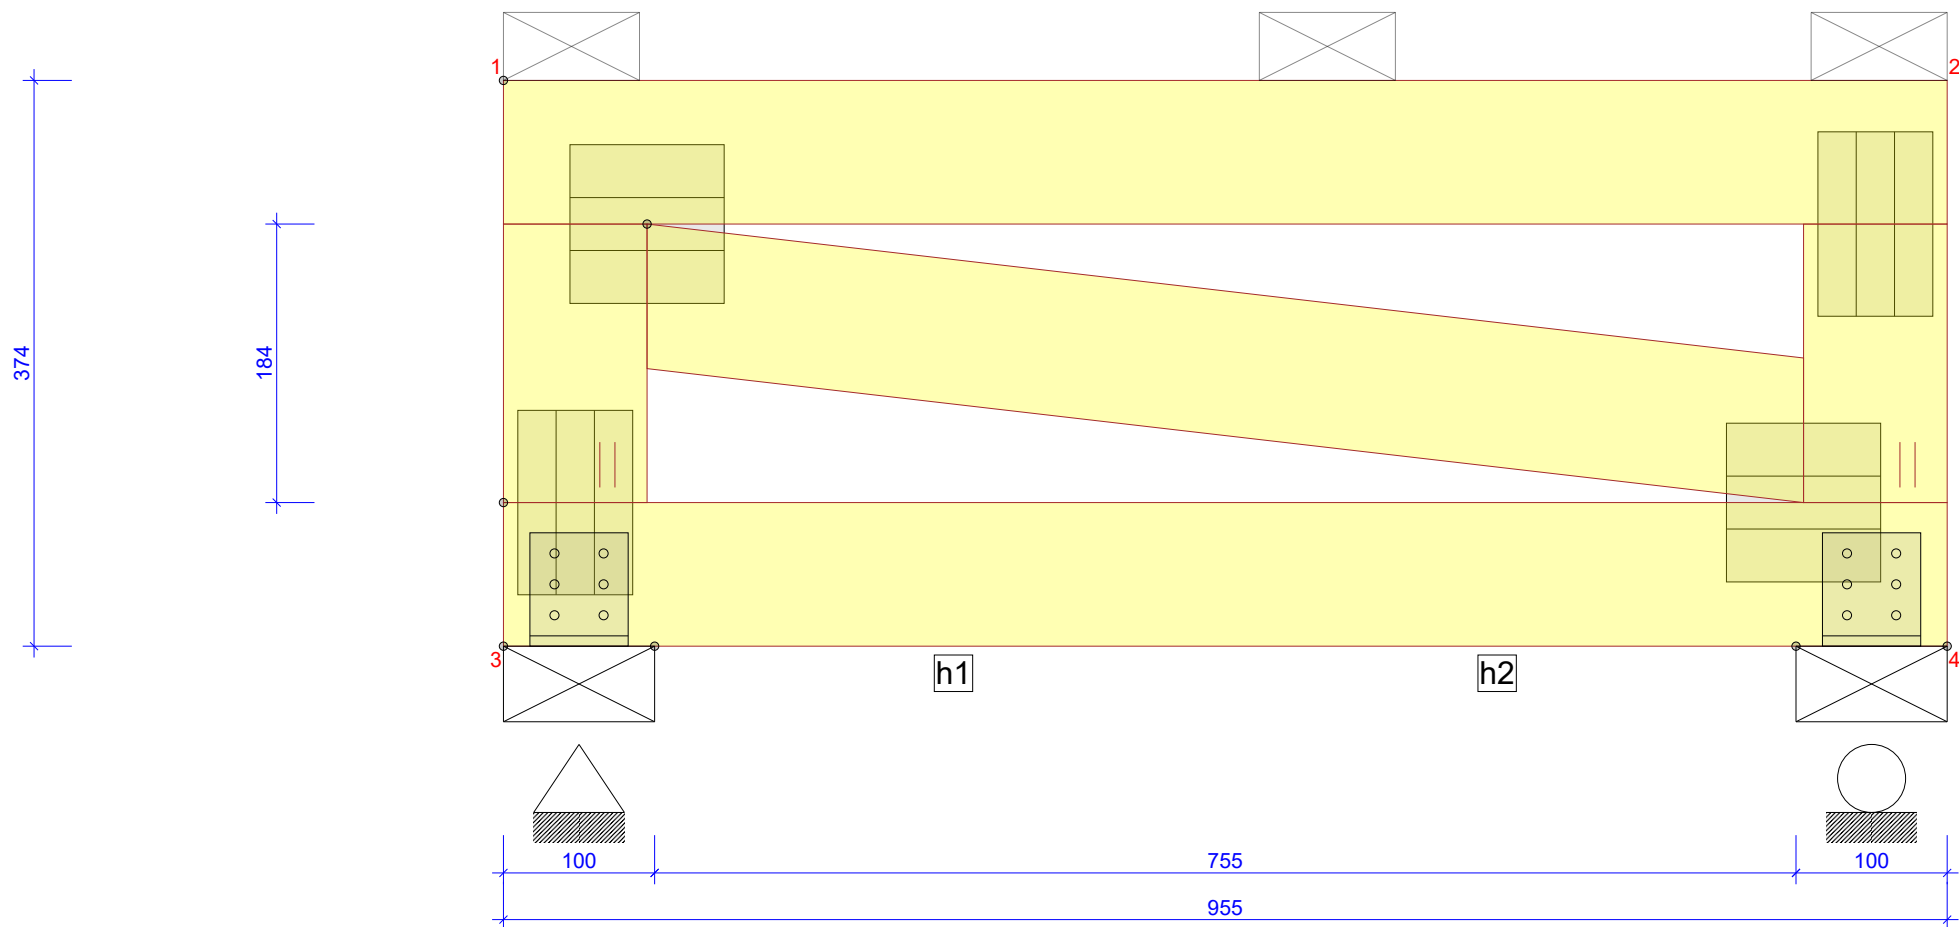

REF.	PŘEDNÍ/ZADNÍ	ID ZÁVĚSU	PŘIPEVNĚNÍ PŘÍPONY	POZICE Z LEVA
h1		ABR90	2	50
h2		ABR90	2	905

STYČ. č.	Směr.	ZK S/D MAX	ZK SD MAX	ZK K MAX	ZK O MAX	ZK O MIN	Pro kování MAX / MIN	SUP-W mm
3	HOR.	0	0	276	0	-	399 / -399	
3	VER.	0	0	45	0	0	65 / -65	10
4	VER.	0	0	45	0	0	65 / -65	10

© Výkres je chráněn autorským zákonem a nesmí být kopírován, šířen nebo jinak použit bez souhlasu autora.



Žel. stanice Planá

KRESLIL  
PRO

---

KONTR.

ČÍSLO ZAKÁZKY  
2000518A

MĚŘÍTKO 1:5 Strana 24/32

01.06.2020 - 16:02  
8.0 SR2 (111805)


01.06.2020
------------

Označení vazníku	
W3	

ČÍSLO VÝKRESU
---------------

REG.
------



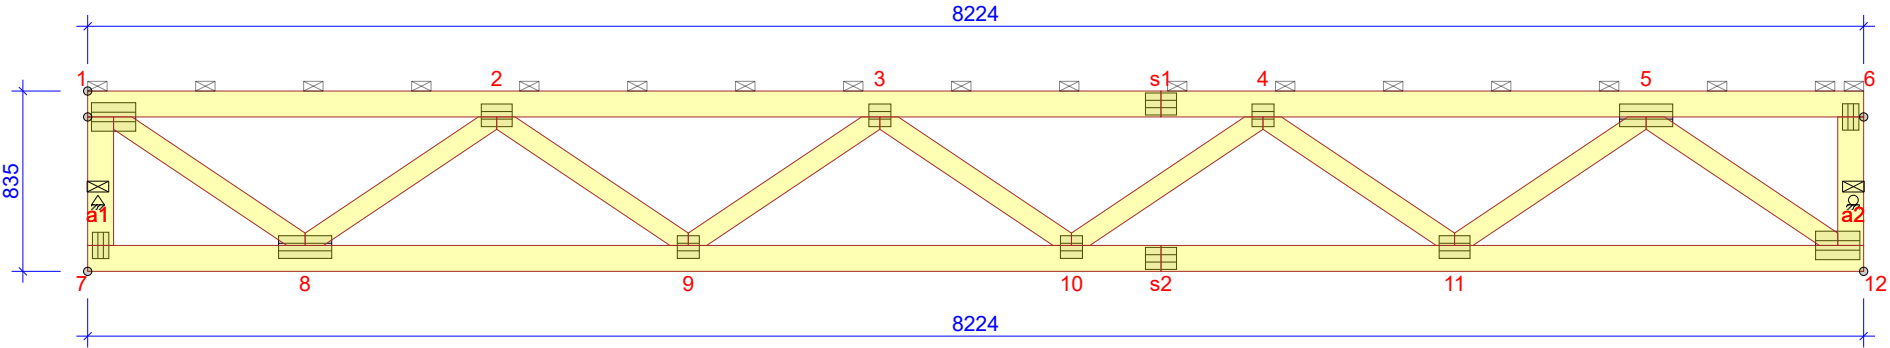

KOVÁNÍ

Rám je bez kování

PODPOROVÉ REAKCE (N) (MSU)								
STYČ. č.	Směr.	ZK S/D MAX	ZK SD MAX	ZK K MAX	ZK O MAX	ZK O MIN	Pro kování MAX / MIN	SUP-W mm
a1	VER.	0	0	6168	0	0	8909 / -8909	10
a2	VER.	0	0	6168	0	0	8909 / -8909	10

© Výkres je chráněn autorským zákonem a nesmí být kopírován, šířen nebo jinak použit bez souhlasu autora.

KRESLIL  
PRO

KONTR.

ČÍSLO ZAKÁZKY  
2000518A


Žel. stanice Planá

MĚŘÍTKO 1:35    Strana 25/32

Označení vazniku  
W4

ČÍSLO VÝKRESU

REG.

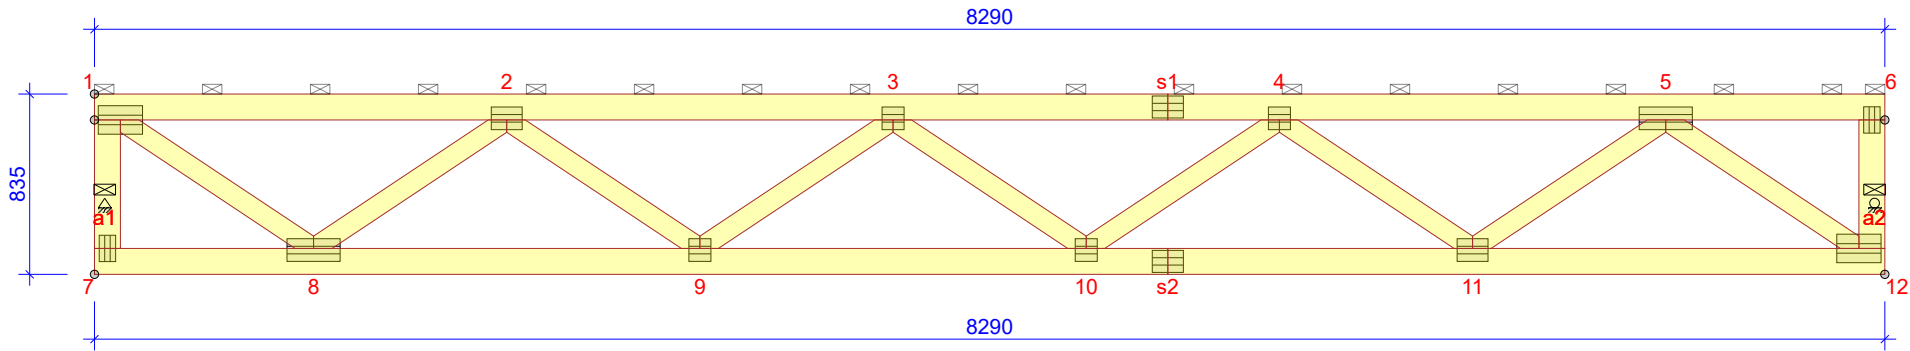

KOVÁNÍ

Rám je bez kování

PODPOROVÉ REAKCE (N) (MSU)

STYČ. č.	Směr.	ZK S/D MAX	ZK SD MAX	ZK K MAX	ZK O MAX	ZK O MIN	Pro kování MAX / MIN	SUP-W mm
a1	VER.	0	0	6218	0	0	8981 / -8981	10
a2	VER.	0	0	6218	0	0	8981 / -8981	10

© Výkres je chráněn autorským zákonem a nesmí být kopírován, šířen nebo jinak použit bez souhlasu autora.




KRESLIL  
PRO

KONTR.

ČÍSLO ZAKÁZKY  
2000518A

Žel. stanice Planá

MĚŘÍTKO 1:35    Strana 26/32

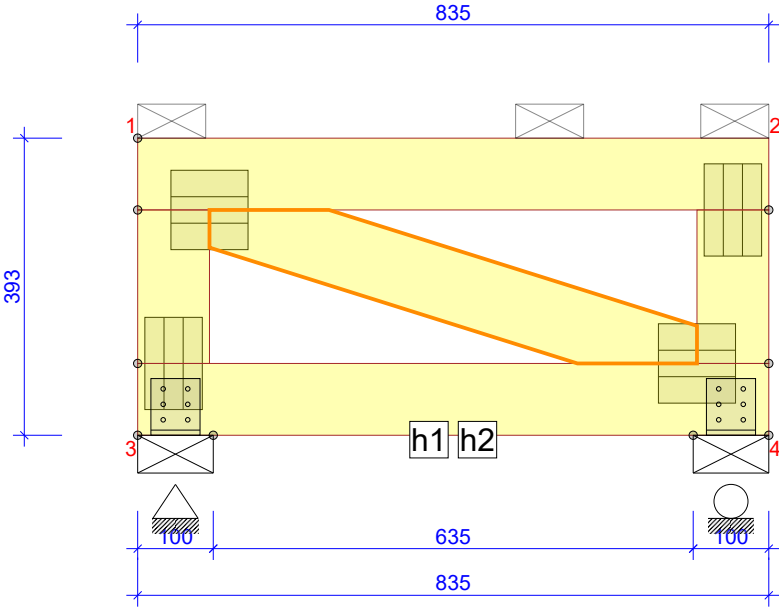

KOVÁNÍ

REF.	PŘEDNÍ/ZADNÍ	ID ZÁVĚSU	PŘIPEVNĚNÍ	PŘÍPONY	POZICE Z LEVA
h1		ABR90	2		50
h2		ABR90	2		785

PODPOROVÉ REAKCE (N) (MSU)

STYČ. č.	Směr.	ZK S/D MAX	ZK SD MAX	ZK K MAX	ZK O MAX	ZK O MIN	Pro kování MAX / MIN	SUP-W mm
3	HOR.	0	0	305	0	-	440 / -440	
3	VER.	0	0	62	0	0	89 / -89	10
4	VER.	0	0	62	0	0	89 / -89	10



© Výkres je chráněn autorským zákonem a nesmí být kopírován, šířen nebo jinak použit bez souhlasu autora.



KRESLIL PRO KONTR. ČÍSLO ZAKÁZKY 2000518A

Žel. stanice Planá

MĚŘÍTKO 1:10 Strana 27/32

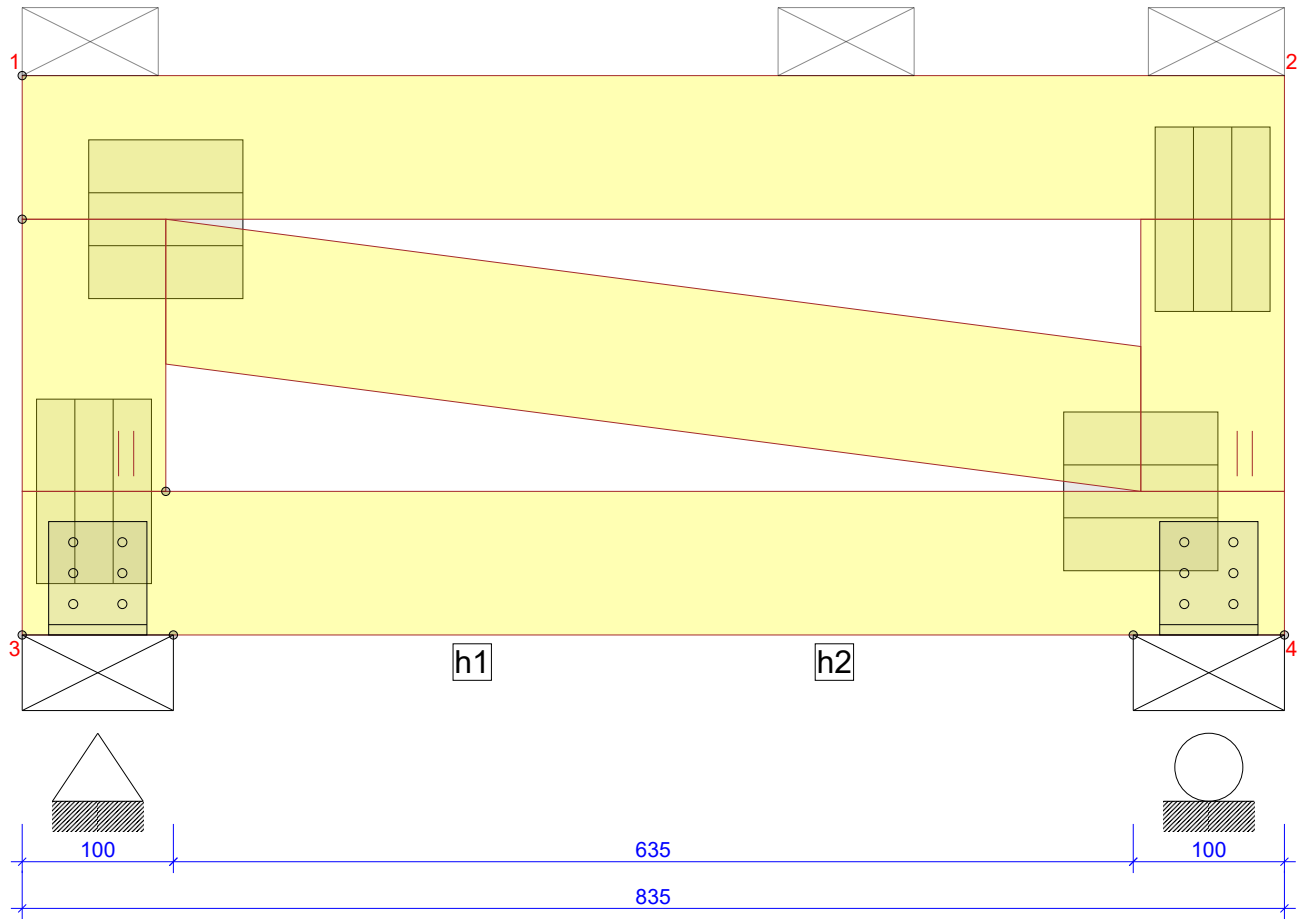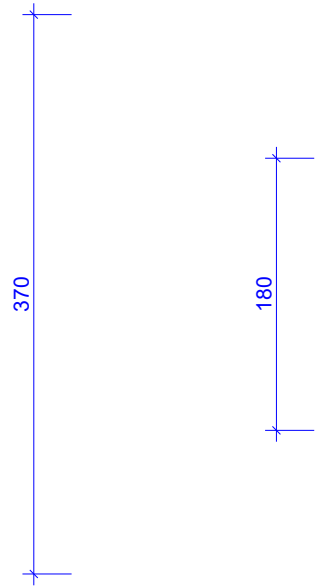

KOVÁNÍ

REF.	PŘEDNÍ/ZADNÍ	ID ZÁVĚSU	PŘIPEVNĚNÍ	PŘÍPONY	POZICE Z LEVA
h1		ABR90	2		50
h2		ABR90	2		785

PODPOROVÉ REAKCE (N) (MSU)

STYČ. č.	Směr.	ZK S/D MAX	ZK SD MAX	ZK K MAX	ZK O MAX	ZK O MIN	Pro kování MAX / MIN	SUP-W mm
3	HOR.	0	0	270	0	-	390 / -390	
3	VER.	0	0	50	0	0	73 / -73	10
4	VER.	0	0	50	0	0	73 / -73	10

© Výkres je chráněn autorským zákonem a nesmí být kopírován, šířen nebo jinak použit bez souhlasu autora.



Žel. stanice Planá

KRESLIL PRO	KONTR.	ČÍSLO ZAKÁZKY 2000518A
----------------	--------	---------------------------

MĚŘÍTKO 1:5 Strana 28/32


01.06.2020 - 16:02  
8.0 SR2 (111805)

01.06.2020

Označení vazniku  
W7

ČÍSLO VÝKRESU

REG.

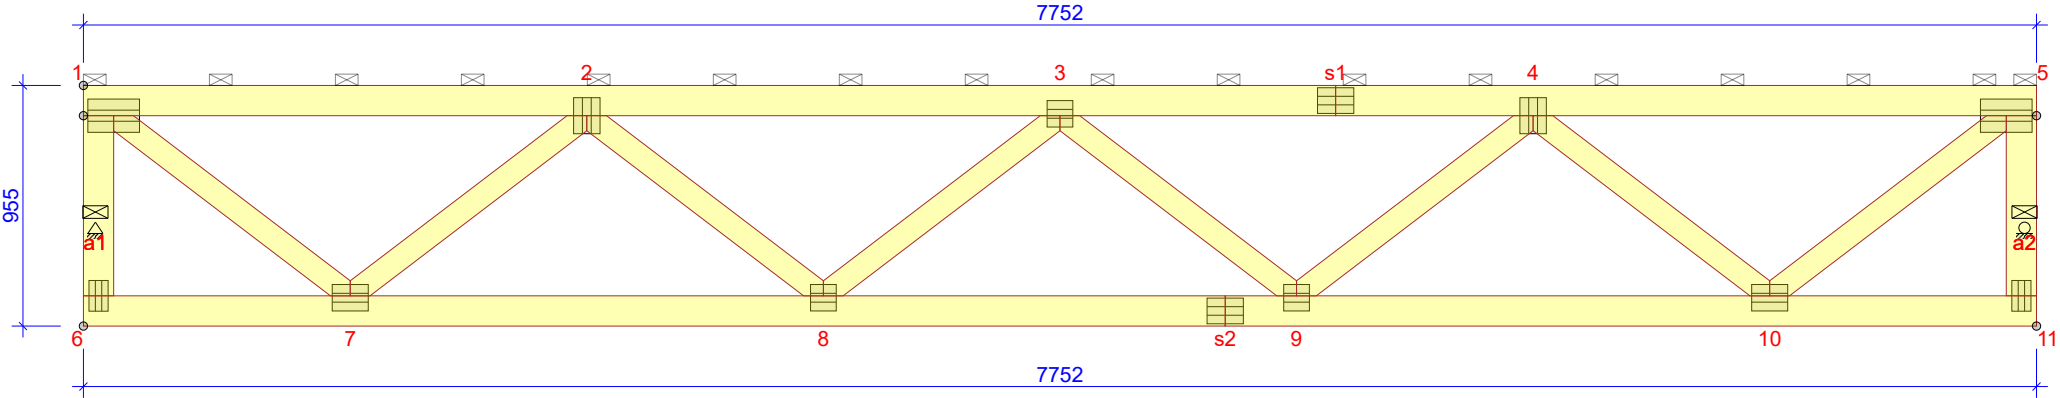

KOVÁNÍ

Rám je bez kování

PODPOROVÉ REAKCE (N) (MSU)

STYČ. č.	Směr.	ZK S/D MAX	ZK SD MAX	ZK K MAX	ZK O MAX	ZK O MIN	Pro kování MAX / MIN	SUP-W mm
a1	VER.	0	0	5814	0	0	8398 / -8398	10
a2	VER.	0	0	5814	0	0	8398 / -8398	10

© Výkres je chráněn autorským zákonem a nesmí být kopírován, šířen nebo jinak použit bez souhlasu autora.



KRESLIL  
PRO

KONTR.

ČÍSLO ZAKÁZKY  
2000518A

Žel. stanice Planá

MĚŘÍTKO 1:30    Strana 29/32


01.06.2020 - 15:57  
8.0 SR2 (111805)

01.06.2020

Označení vazniku  
W8

ČÍSLO VÝKRESU

REG.

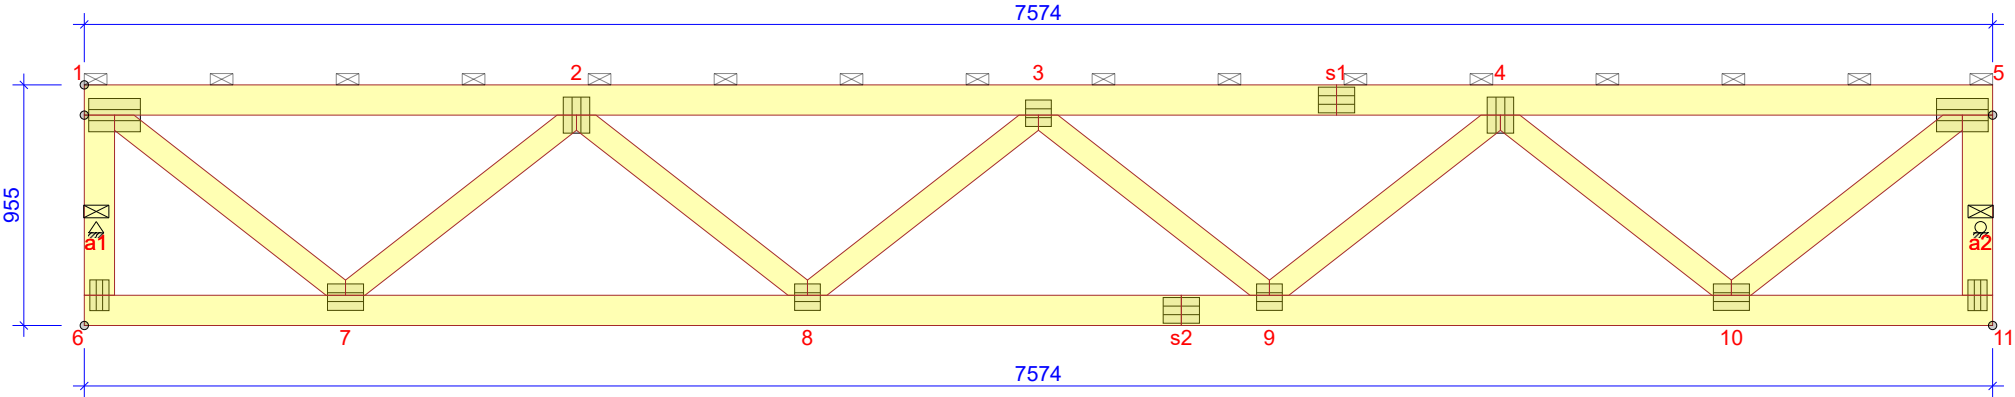

KOVÁNÍ

Rám je bez kování

PODPOROVÉ REAKCE (N) (MSU)

STYČ. č.	Směr.	ZK S/D MAX	ZK SD MAX	ZK K MAX	ZK O MAX	ZK O MIN	Pro kování MAX / MIN mm	SUP-W
a1	VER.	0	0	5680	0	0	8205 / -8205	10
a2	VER.	0	0	5680	0	0	8205 / -8205	10

© Výkres je chráněn autorským zákonem a nesmí být kopírován, šířen nebo jinak použit bez souhlasu autora.



KRESLIL  
PRO

KONTR.

ČÍSLO ZAKÁZKY  
2000518A

Žel. stanice Planá

MĚŘÍTKO 1:30    Strana 30/32


01.06.2020 - 15:57  
8.0 SR2 (111805)

01.06.2020

Označení vazniku  
W9

ČÍSLO VÝKRESU

REG.

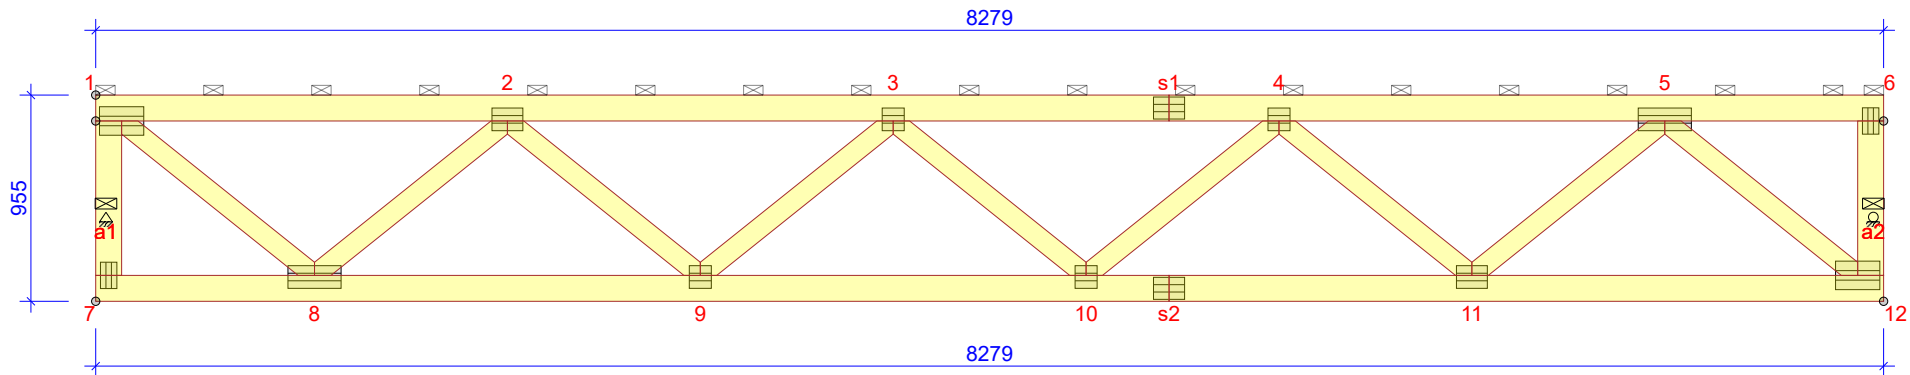

KOVÁNÍ

Rám je bez kování

PODPOROVÉ REAKCE (N) (MSU)

STYČ. č.	Směr.	ZK S/D MAX	ZK SD MAX	ZK K MAX	ZK O MAX	ZK O MIN	Pro kování MAX / MIN	SUP-W mm
a1	VER.	0	0	6209	0	0	8969 / -8969	10
a2	VER.	0	0	6209	0	0	8969 / -8969	10

© Výkres je chráněn autorským zákonem a nesmí být kopírován, šířen nebo jinak použit bez souhlasu autora.



KRESLIL  
PRO

KONTR.

ČÍSLO ZAKÁZKY  
2000518A

Žel. stanice Planá

MĚŘÍTKO 1:35    Strana 31/32


01.06.2020 - 15:57  
8.0 SR2 (111805)

01.06.2020

Označení vazniku  
W10

ČÍSLO VÝKRESU

REG.

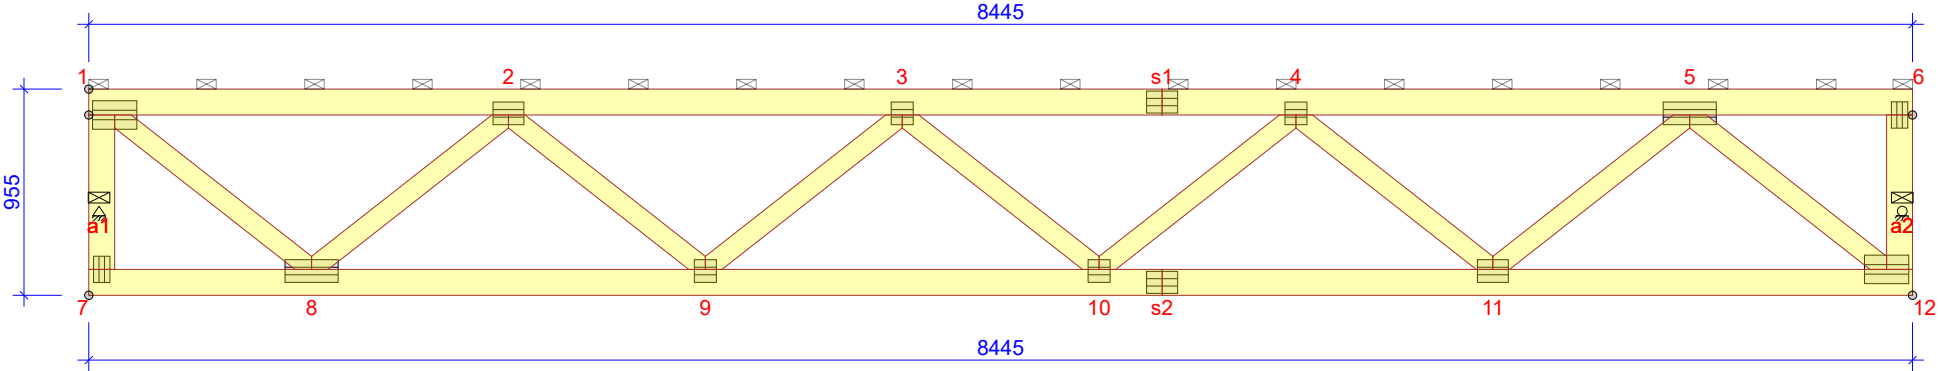

KOVÁNÍ

Rám je bez kování

PODPOROVÉ REAKCE (N) (MSU)								
STYČ. č.	Směr.	ZK S/D MAX	ZK SD MAX	ZK K MAX	ZK O MAX	ZK O MIN	Pro kování MAX / MIN	SUP-W mm
a1	VER.	0	0	6334	0	0	9148 / -9148	10
a2	VER.	0	0	6334	0	0	9148 / -9148	10

© Výkres je chráněn autorským zákonem a nesmí být kopírován, šířen nebo jinak použit bez souhlasu autora.



KRESLIL PRO KONTR. ČÍSLO ZAKÁZKY 2000518A

Žel. stanice Planá

MĚŘÍTKO 1:35 Strana 32/32

01.06.2020 - 15:57  
8.0 SR2 (111805)

01.06.2020

Označení vazniku  
W11

ČÍSLO VÝKRESU

REG.