

MĚSTO PLANÁ

odbor správy majetku a investic
náměstí Svobody 1, 348 15 Planá

APREA s.r.o.

Na Švihance 1/35

120 00 Praha 2

Váš dopis č.j.
0000299440

ze dne
19.12.2017

Naše číslo jednací
7585/2017/OSMI

Vyřizuje
Ing. Jiří Ľupa

Datum
10.01.2018

Existence sítí

Zasíláme v příloze, v rozsahu zájmového území vyznačeného v žádosti, situaci sítí technické infrastruktury (kanalizace, vodovod a veřejné osvětlení) v majetku města Planá pro akci „Stavební úpravy ŽST Planá u Mariánských Lázní – výpravní budova a přilehlé okolí“.

V případě zásahu do přilehlého chodníku případně komunikace požadujeme zaslat situaci konkrétního záboru pro povolení zvláštního užívání komunikace.

S pozdravem

Za město Planá
Ing. Jiří Ľupa
vedoucí odboru správy majetku a investic

Kopie:

- vlastní
- APREA s.r.o., Na Švihance 1/35, 12000 Praha 2


Příloha:

- situace sítí 1:500

Ústředna: 374 752 911
Telefon: 374 752 923
Fax: 374 752 929
e-mail: it@muplana.cz

Bankovní spojení:
Čs. Spořitelna Planá, č.ú: 1980720349/0800
MONETA Money Bank, a.s., Tachov č.ú: 429704/0600
www.plana.cz

IČO: 00260096
DIČ: CZ00260096
ID datové schránky: 88mb2zt

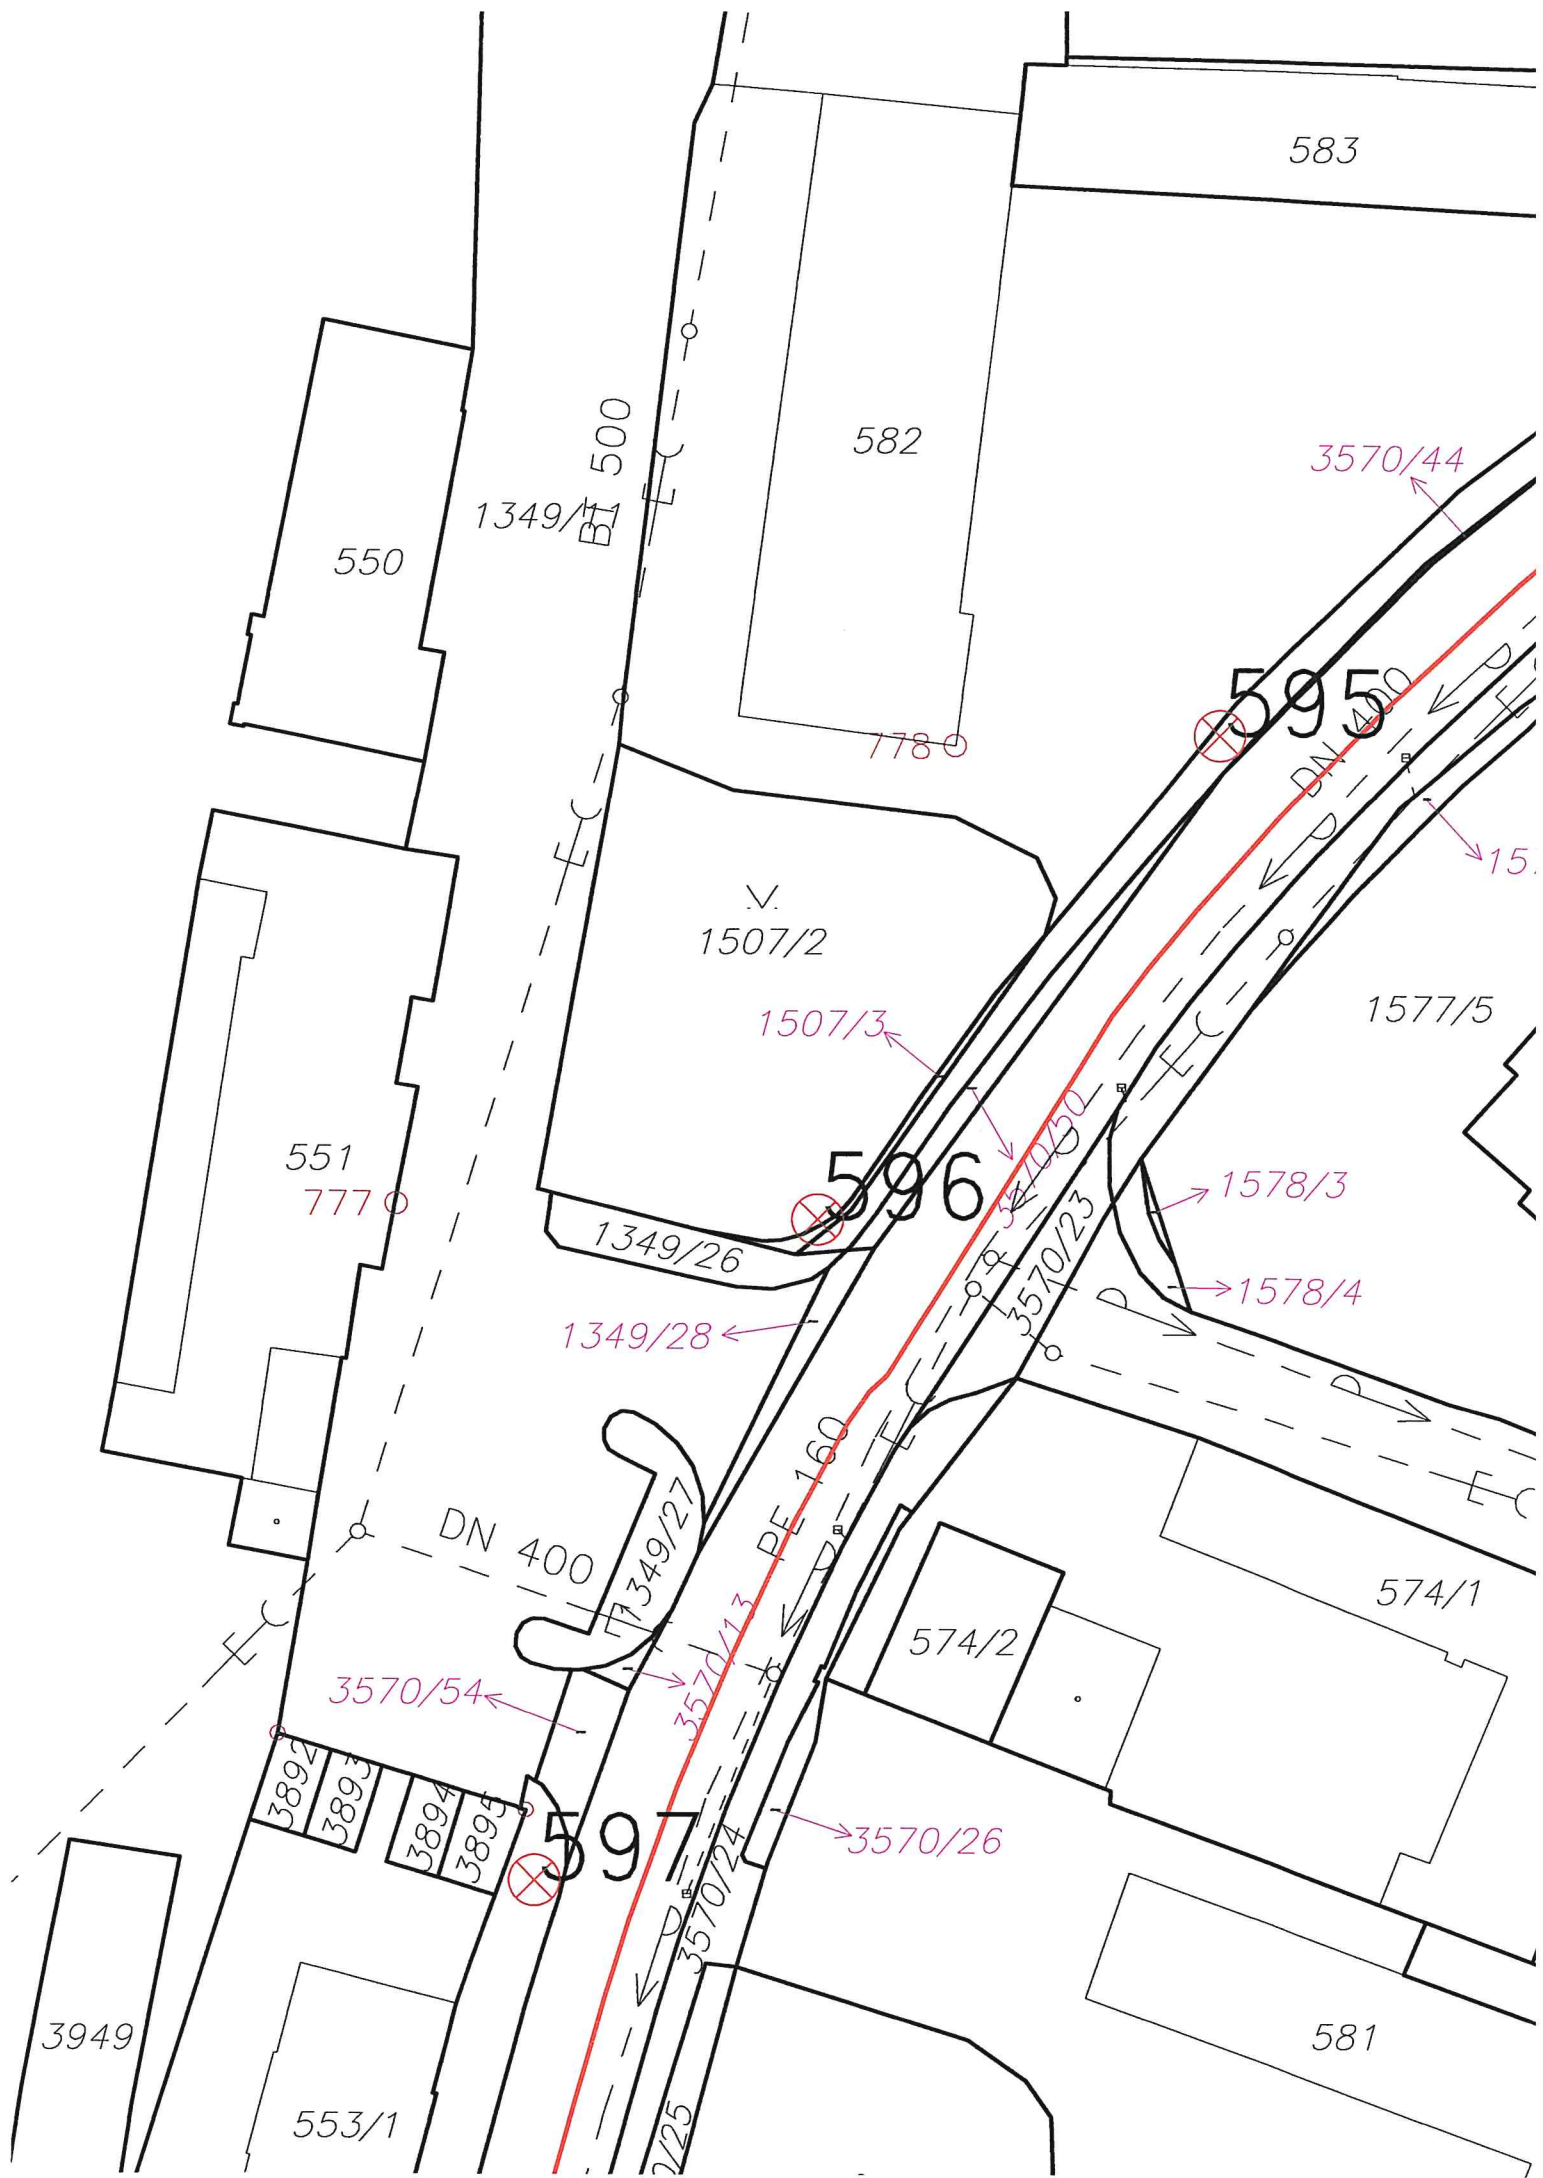

583

582

550

1349/26
BT 500

1507/2

1507/3

3570/44

595

1577/5

551
777

1349/26

596

1349/28

1578/3

1578/4

574/1

574/2

581

3949

553/1

DN 400

PE 160

3570/54

597

3570/26

3570/13

3570/24

2/25

3892

3893

3894

3895