



PŮDORYS KOVÁNÍ NA SPODNÍ PÁSNICI

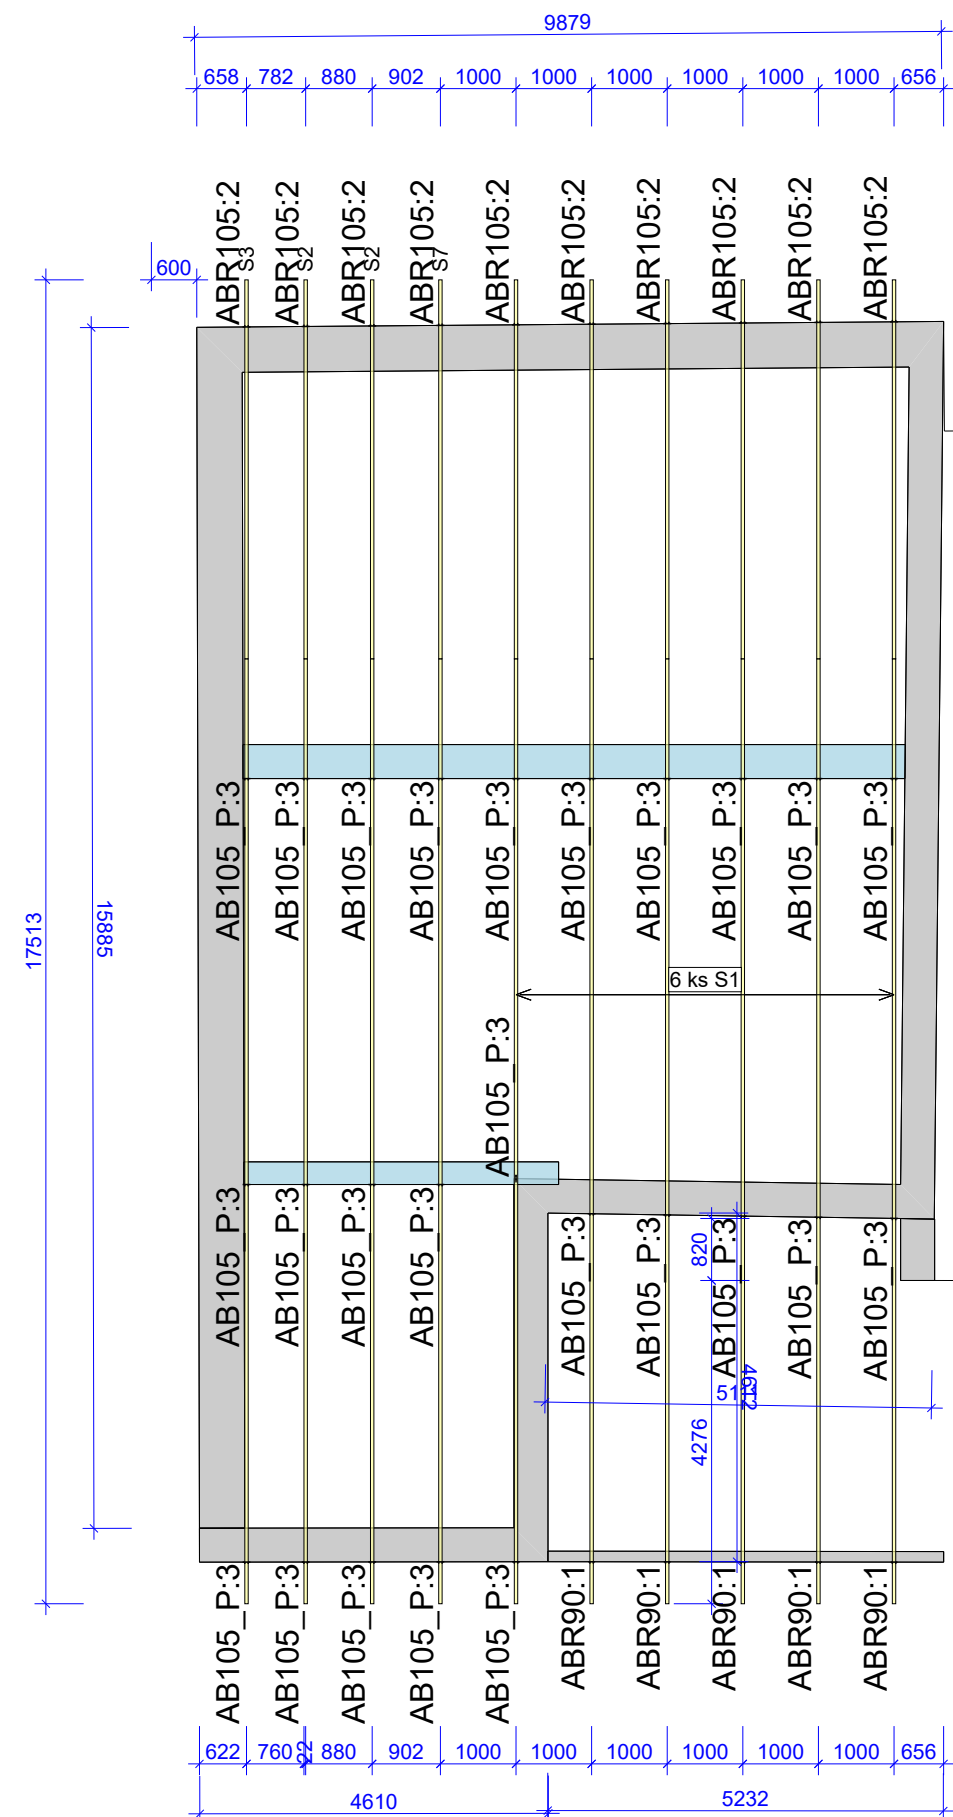

STŘEDOVÁ ČÁST

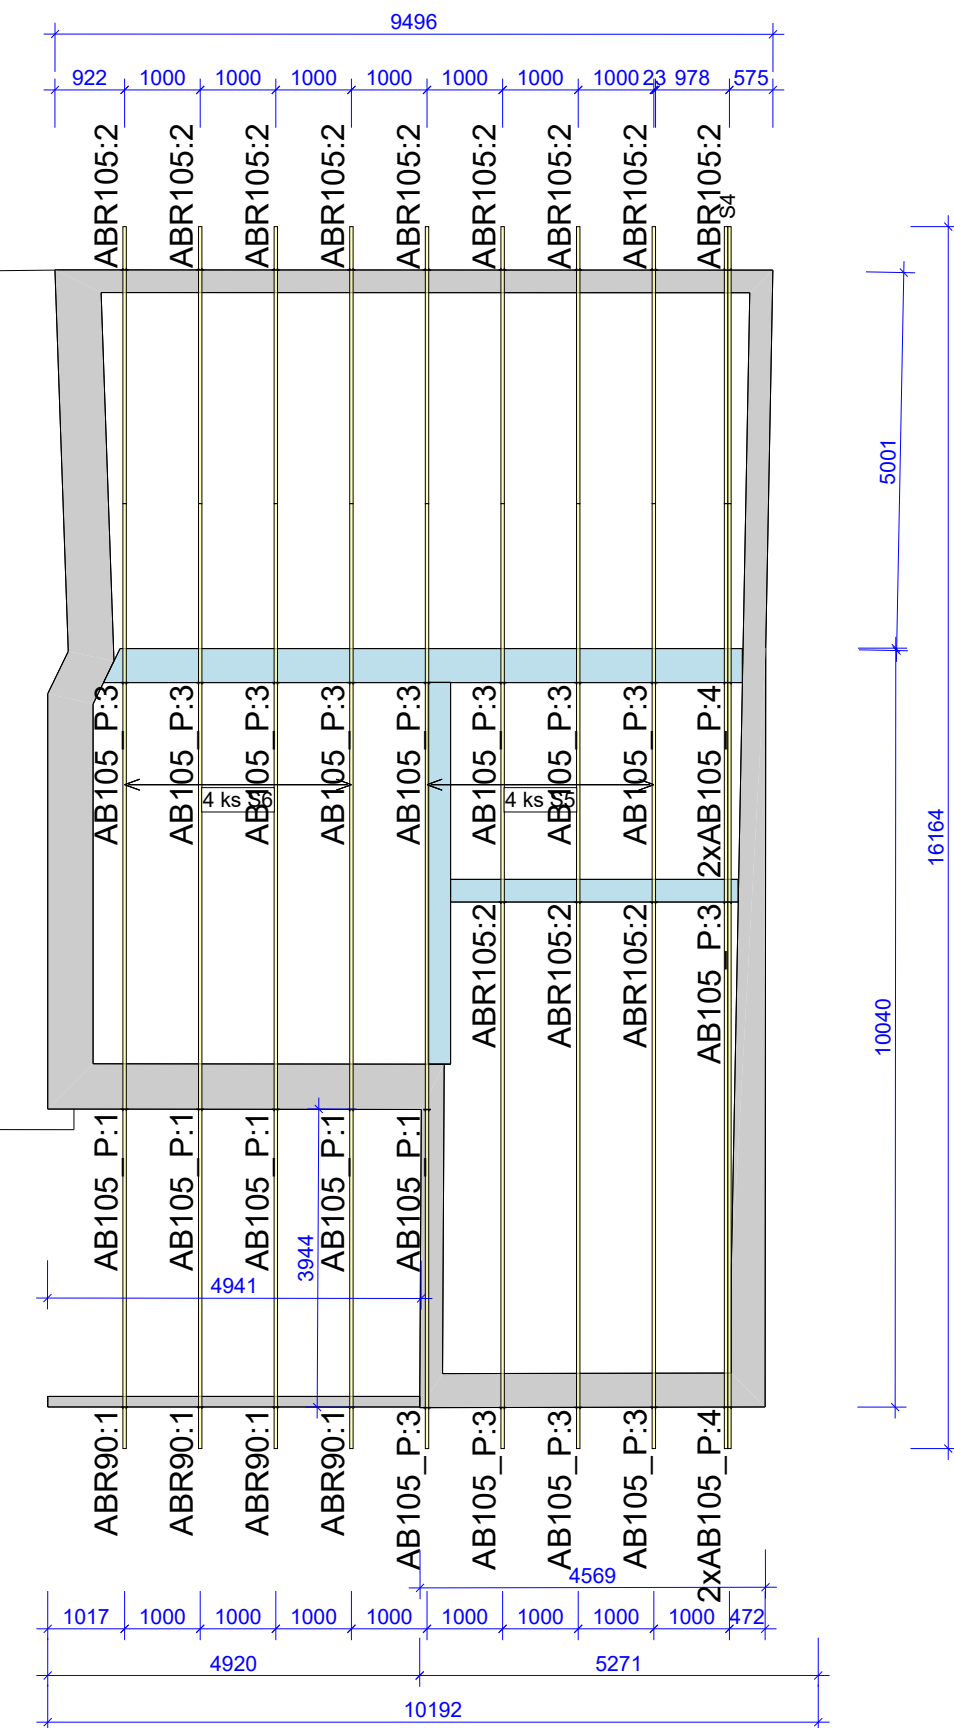

VÝPIS KOVÁNÍ

AB105_P - Úhelník AB105 s drážkou

- | | | | |
|----|----------------------------------|---|-------|
| 1: | 11x CNA4.0x40 + 1x Svorník 10 mm | - | 5 ks |
| 3: | 1x Kotva M10 + 1x CNA4.0x40 | - | 38 ks |
| 4: | 2x Kotva M10 + 1x CNA4.0x40 | - | 4 ks |

ABR105 - Úhelník ABR105 s prolisem

- 2: 2x Kotva M10 + 10x CNA4.0x40 - 22 ks

ABR90 - Úhelník ABR90 s prolisem

- | | | |
|----|-------------------------------|---------|
| 1: | 10x CNA4.0x40 + 10x CNA4.0x40 | - 9 ks |
| 2: | 1x Kotva M10 + 10x CNA4.0x40 | - 16 ks |