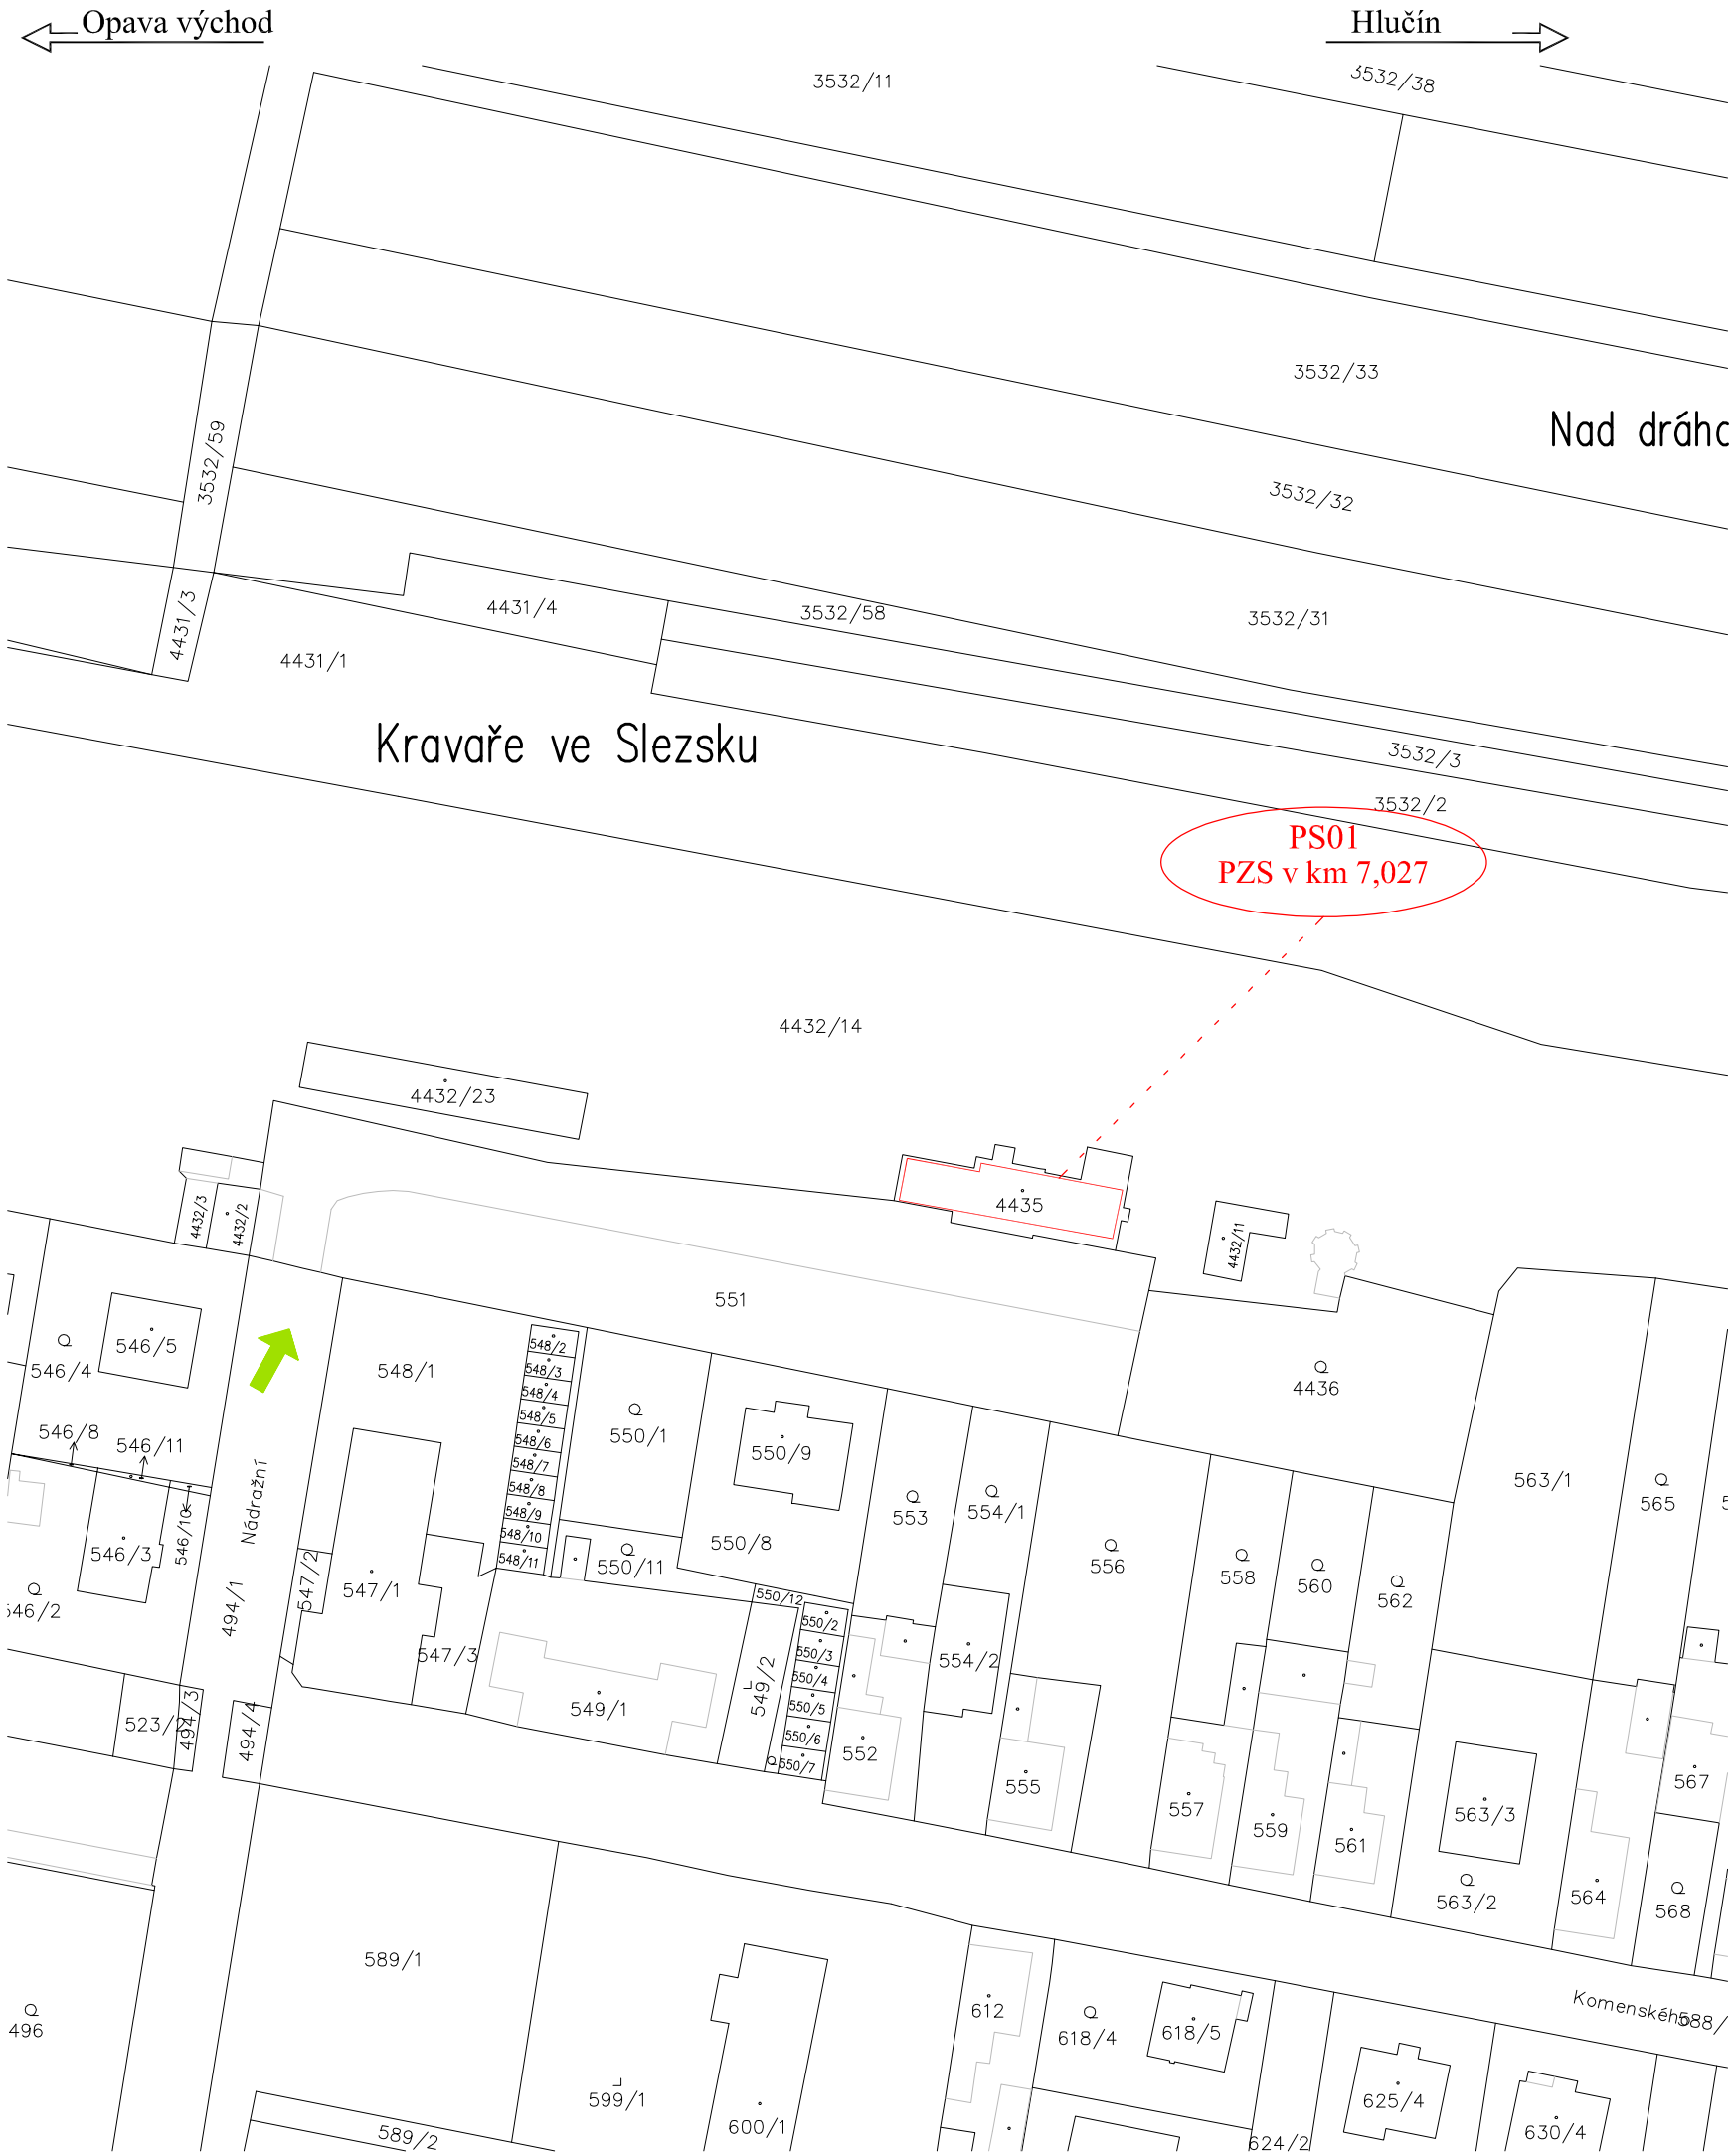

LEGENDA:

- Katastrální mapa
- Drážní objekty dotčené stavbou
- Přístupové cesty na stavbu

SŽDC Správa železniční dopravní cesty

sfdi STÁTNÍ FOND DOPRAVNÍ INFRASTRUKTURY

INVESTOR STAVBY:	SŽDC s.o., Dlážděná 1003/7, 110 00 Praha 1				
OBJEDNATEL PROJEKTU:	SŽDC s.o., Stavební správa východ, Nerudova 1, 772 58 Olomouc				
signal PROJEKT Pracoviště 211 - Ostrava	HIP:	Jaromír Kielor	Kielor	ZAK. ČÍSLO: 16-035-30-211	SOUPRAVA Č.:
	ODP. PROJ.:	Jaromír Kielor	Kielor		
	NAVRHL:	Jaromír Kielor	Kielor	DATUM: 6/2016	
	KONTROLOVAL:	Mgr. Radek Böhm			
STAVBA: Modernizace přejezdů na trati Opava východ - Hlučín Rekonstrukce PZS VÚD přejezdu P7881v km 7,027 trati Opava východ - Hlučín				STUPEŇ: P (DSP)	
Část: Situace stavby				MĚŘÍTKO: 1:1000	
Výkres: Koordinační situace stavby - k.ú. Kravaře ve Slezsku				ČÁST: C.2	PŘÍLOHA: C2-2