


← Čelákovice

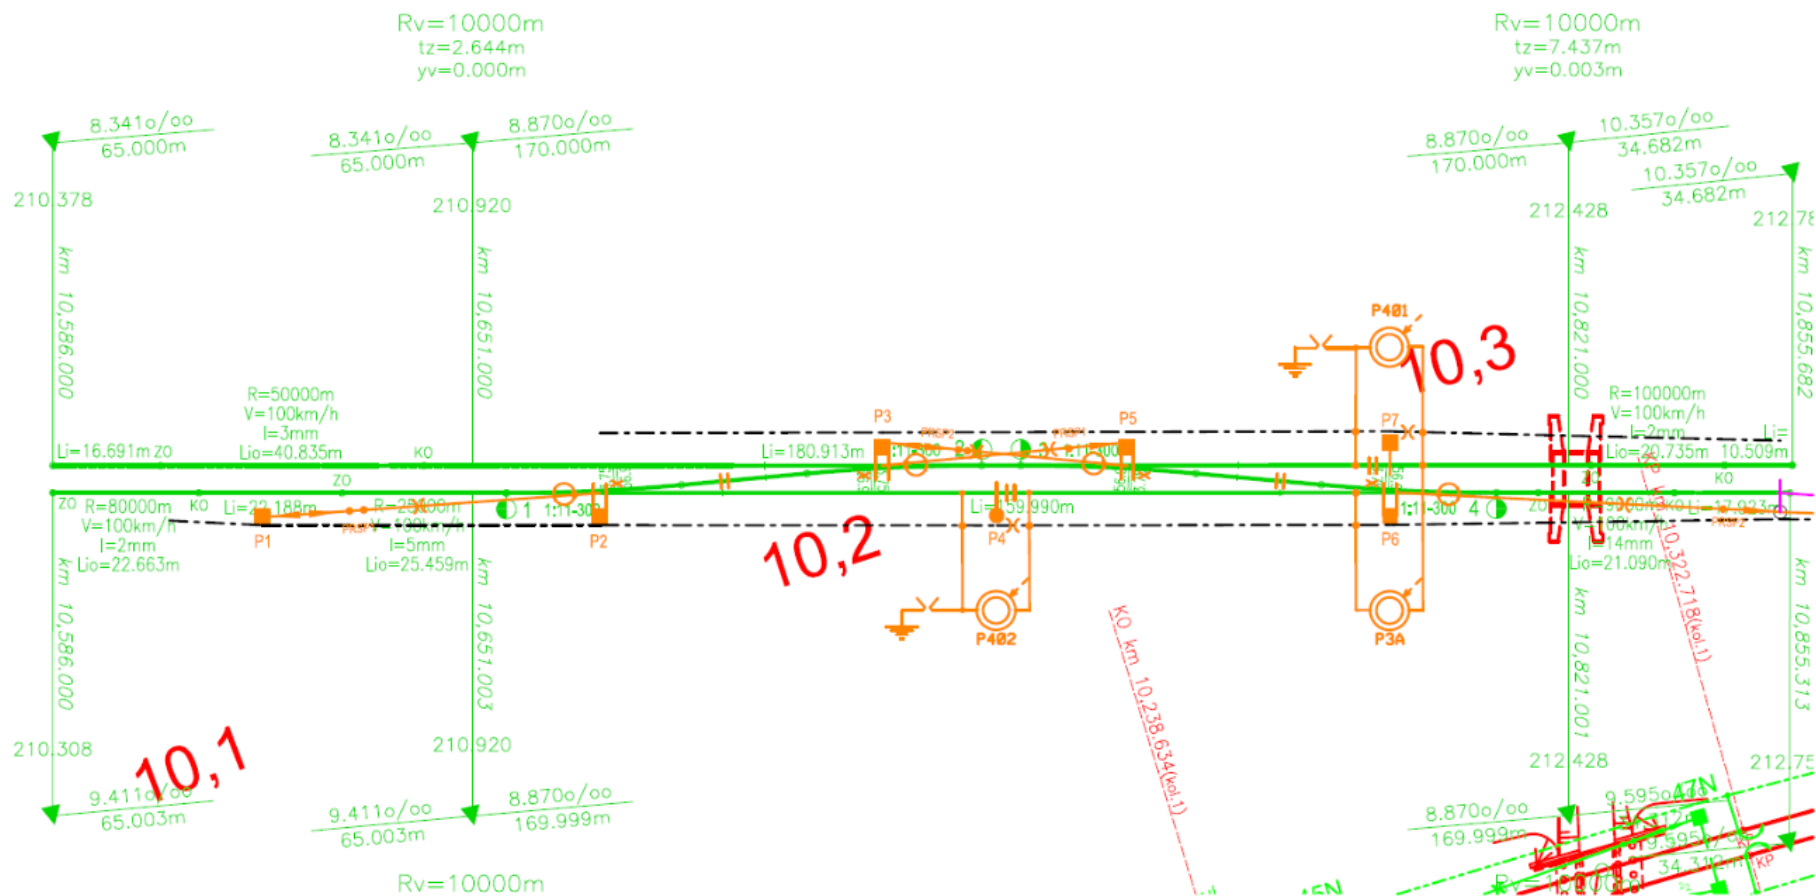

Investor: SŽ, s.o., SS Západ	Zpracoval: Ing. Radek Zezula, Ph.D.
Účel: Projekt	Kontroloval: Ing. Rostislav Fitz
Č. zak.: 857/17	Datum: 04/2020
Archiv: CD\Čelákovice-Mstetice.3	Odp. projektant: Ing. Radek Zezula, Ph.D.



ASYC s.r.o.
Šumavská 15
602 00 Brno

Tento dokument obsahuje
chráněná data firmy
ASYC s.r.o.
Kopírování a použití těchto dat
nebo i jejich částí je možné jen
s písemným svolením
této firmy.

Stavba: Optimalizace traťového úseku Čelákovice (mimo) - Mstětice (včetně)	=
PS/SO: PS 99-06-01 ED Praha Křenovka, doplnění DŘT	+
Název výkresu: Blokové schéma napájení a dělení TV v odb. Záluží	List 3