ÚČELOVÝ PODÉLNÝ GEOTECHNICKÝ PROFIL kolej č.2

staničení (km) - stávající (vztaženo ke koleji č.1)

staničení (km) - nové (vztaženo ke koleji č.1)

stanice a zastávky

směr ➔ 2st. Praha - Vysočany

morfologie trati

informace správy trati

umělé stavby - stáv. objekt - evid.km
nový objekt - nový km

poznámka k novému vedení trati

zdviy nivelety

vzdálenost mezi sondami (m)

staničení sond - stávající km

nulová úroveň sondy je v úrovni úsilné plochy pražců

báze nového štěrkového lože se zapracováním výškových poměru nové nivelety

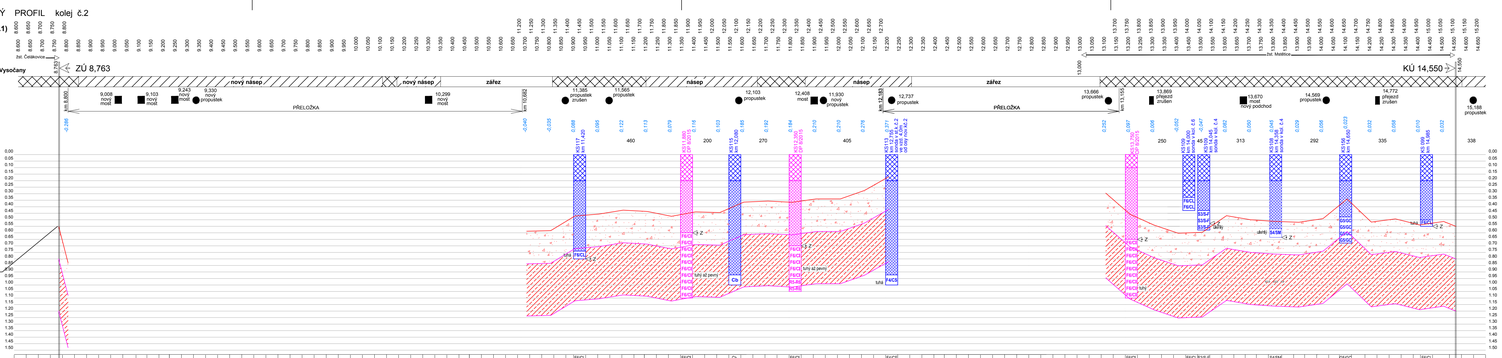
2st. Čelákovice
ZÚ 8,763
KÚ 14,550
nový násep
zářez
násep
PŘELOŽKA
9,008 nový most
9,103 nový most
9,245 most zrušen
9,330 nový most
propustek
10,299 nový most
11,388 propustek zrušen
11,505 propustek
12,103 propustek
12,408 most
11,930 nový propustek
12,737 propustek
13,696 propustek
13,869 přejezd zrušen
13,870 most přeložka podchod
14,569 propustek
14,772 přejezd zrušen
15,188 propustek
ŠD 0/32
PKD
PKC
PKD
PKC
PKD
PKC