




PŮDORYS

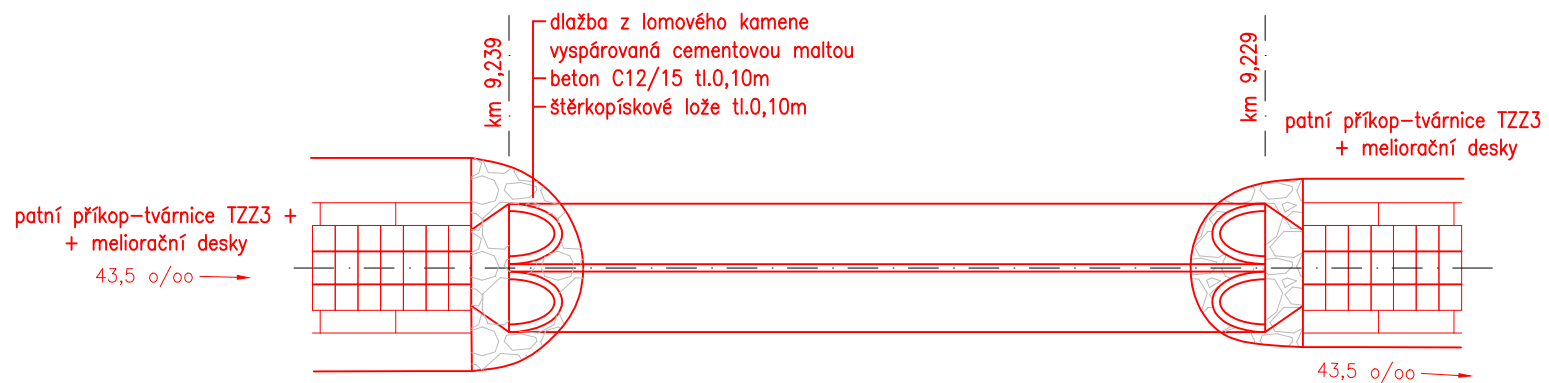

Betonová trouba – detail

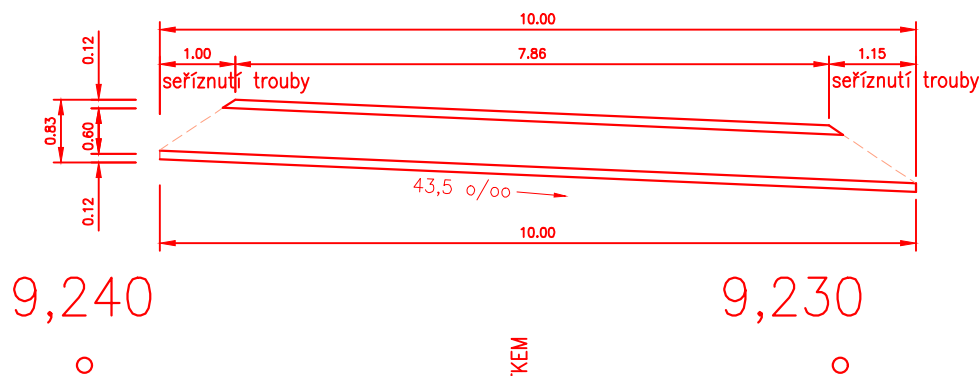


PODÉLNÝ ŘEZ PROPUSTKEM

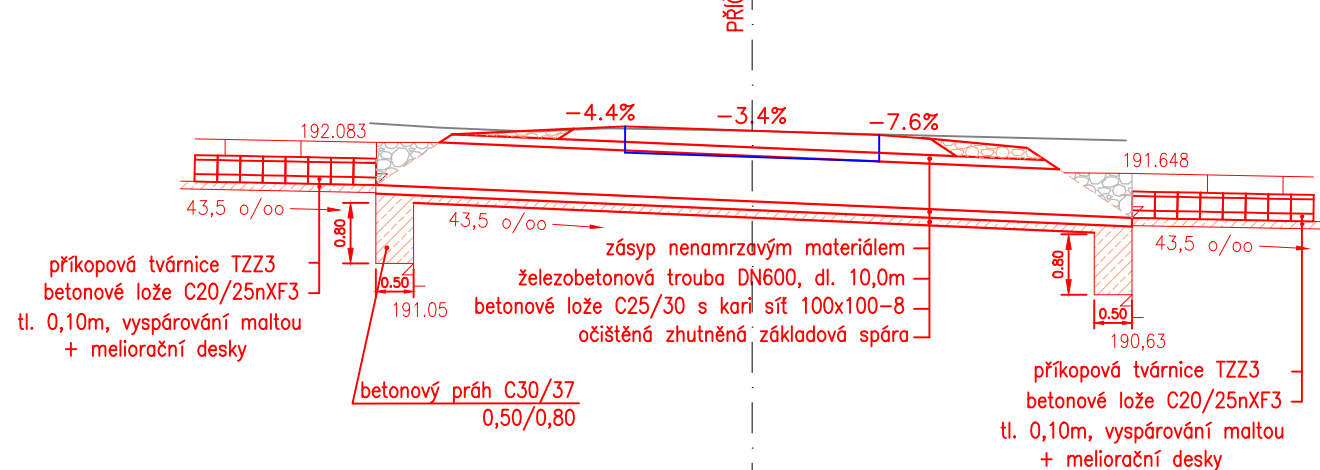

SROV. ROVINA 187.0

PŘÍČNÝ ŘEZ PROPUSTKEM

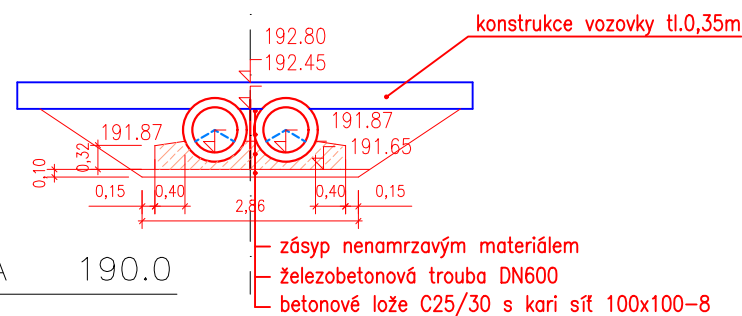

SROV. ROVINA 190.0



Spolufinancováno Nástrojem Evropské unie pro propojení Evropy

Za obsah této projektové dokumentace odpovídá pouze její zpracovatel. Evropská unie nenes odpovědnost za jakékoli využití informací v ní obsažených.

ČISTOPIS 04/2020

Změna:	Název změny:	Datum:	Provedl:	Podpis:
--------	--------------	--------	----------	---------

Investor, objednatel:	SPRÁVA ŽELEZNIC	Dlážděná 1003/7 110 00 Praha 1 - Nové Město	kontaktní adresa: Správa železnic, státní organizace Stavební správa západ Sokolovská 278/1955, 190 00 Praha 9
-----------------------	------------------------	--	---

METROPROJEKT Praha a.s. Argentinská 1621/36, 170 00 Praha 7	METROPROJEKT	Souprava číslo:
---	---------------------	-----------------

HIP: David Benda tel.: +420 296 154 333 www.metroprojekt.cz info@metroprojekt.cz	Podpis: <i>Benda</i>	Název a účel díla: Optimalizace traťového úseku Čelákovice (mimo) - Mstětice (včetně)
---	----------------------	---

Zpracovatel'ský útvar: S60 - DOPRAVNÍ tel.: +420 296 154 247	Vedoucí útvaru: Ing. Petr Zobal	Podpis: <i>Zobal</i>	Název části díla: STAVEBNÍ ČÁST INŽENÝRSKÉ OBJEKTY ŽELEZNIČNÍ SVRŠEK A SPODEK	E E.1 E.1.1
---	---	----------------------	---	----------------------------

Vypracoval: Ing. Milan Bárta	Podpis: <i>Bárta</i>	Název přílohy: SO 04-10-01 Čelákovice - Mstětice, železniční svršek SO 04-11-01 Čelákovice - Mstětice, železniční spodek	Složka: E.1.1.1 E.1.1.21
--	----------------------	--	--

Skart. znak: V20/2039	Datum: 03/2018	Číslo příl.: 513
------------------------------	-----------------------	-------------------------