

LEGENDA:


NAVRŽENÝ STAV

- OCHRANA STÁVAJÍCÍHO VÝPICHU DK
- NÁHRADA VÝPICHU Z DK
- NAVRŽENÁ HLAVNÍ KABELOVÁ TRASA
- ZABEZPEČOVACÍ ZAŘÍZENÍ
- TRVALÝ ZÁBOR


STÁVAJÍCÍ STAV

- STÁVAJÍCÍ STAV
- KATASTRÁLNÍ MAPA
- HRANICE KATASTRÁLNÍHO ÚZEMÍ
- HRANICE DRÁHY
- CIZÍ INVESTICE
- STÁVAJÍCÍ VÝPICH DK

10,7

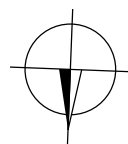

OPD ——— OPD ——— OPD

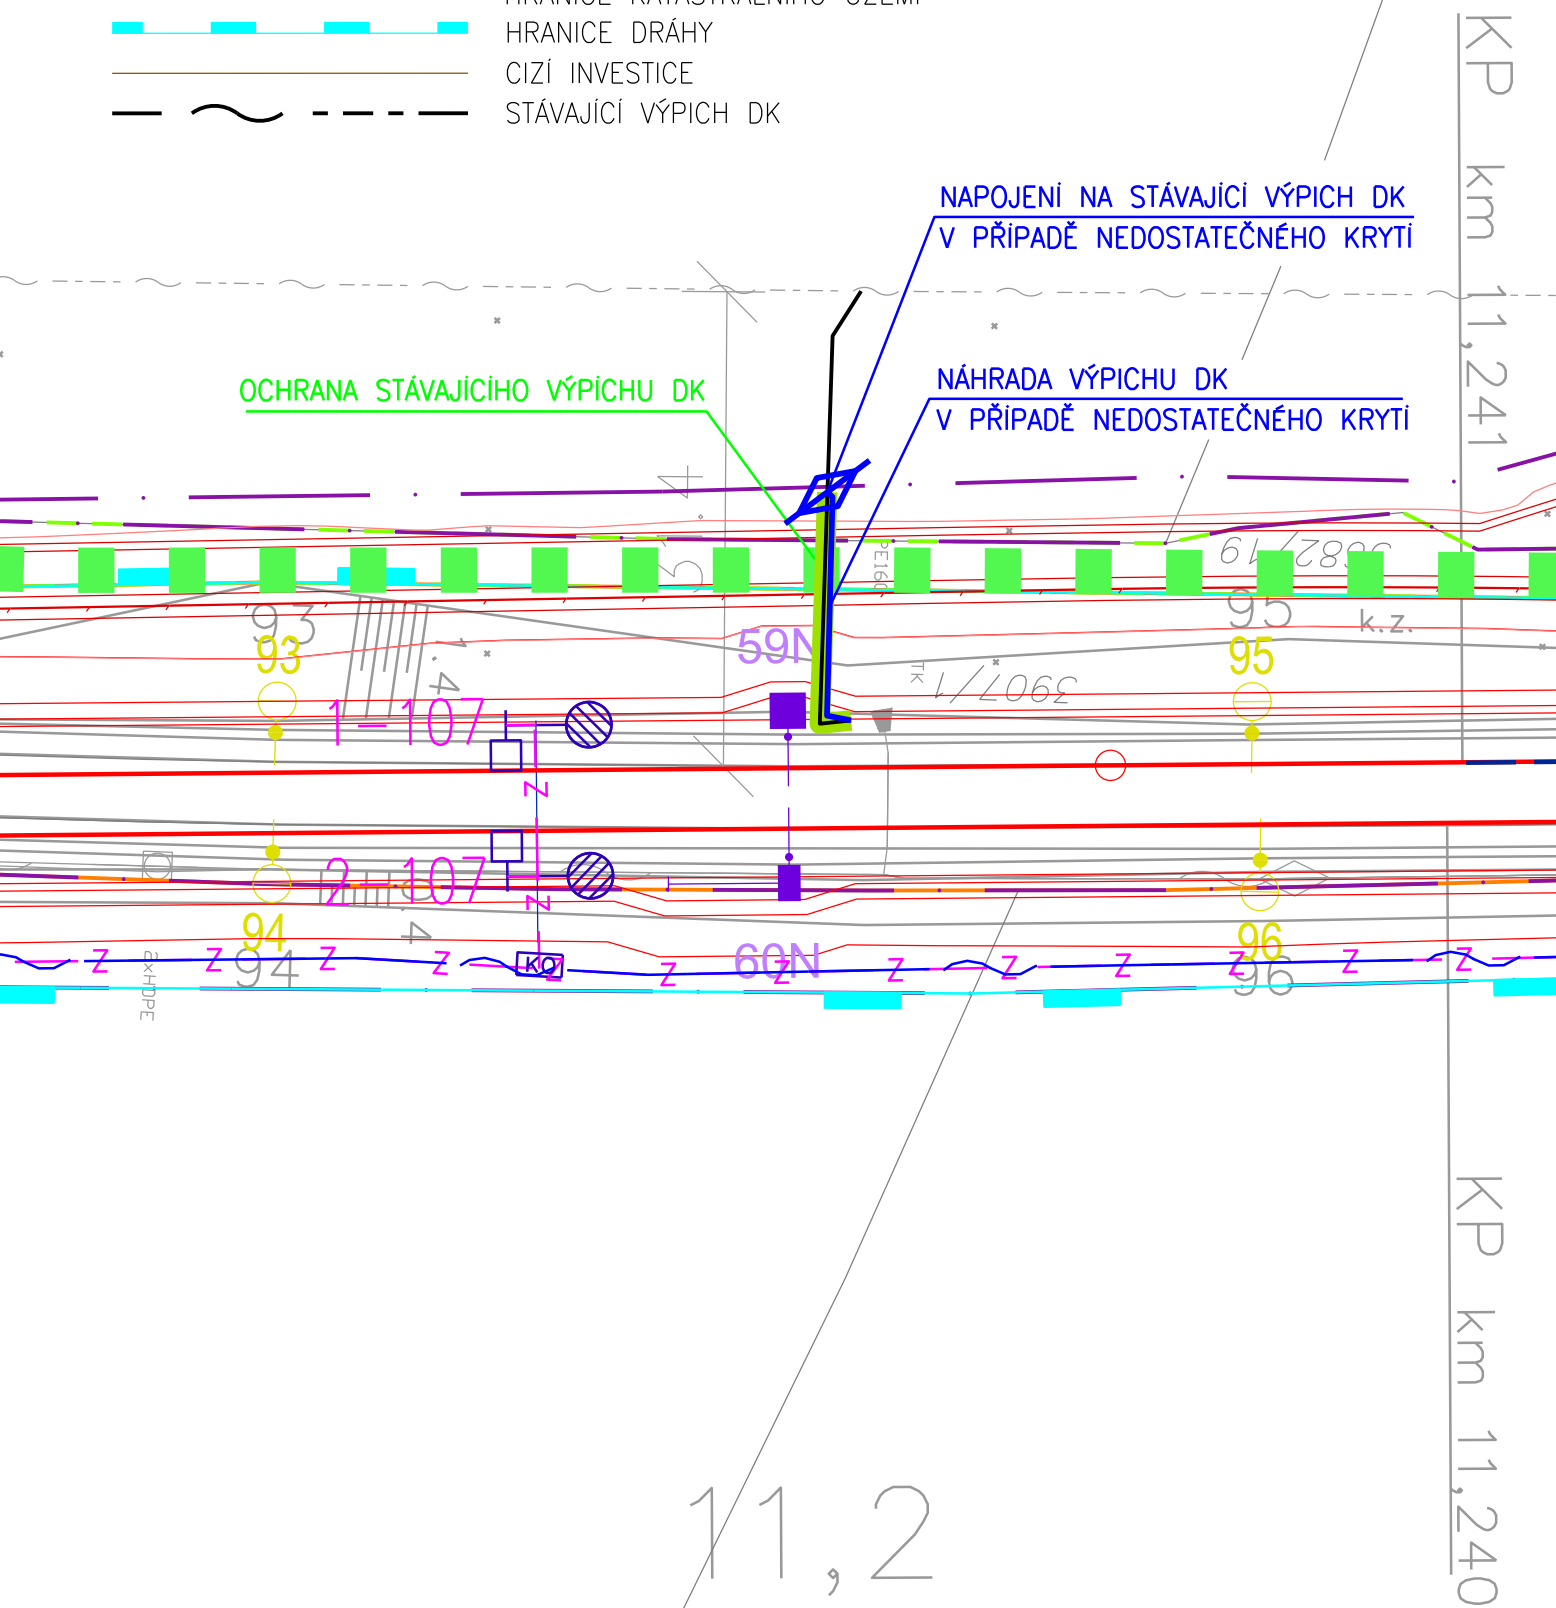

Spolufinancováno Nástrojem Evropské unie pro propojení Evropy

Za obsah této projektové dokumentace odpovídá pouze její zpracovatel. Evropská unie nenes odpovědnost za jakékoli využití informací v ní obsažených.

ČISTOPIS 04/2020

Změna:	Název změny:	Datum:	Provedl:	Podpis:

Investor, objednatel:	SPRÁVA ŽELEZNIC	Dlážděná 1003/7 110 00 Praha 1 - Nové Město	kontaktní adresa: Správa železnic, státní organizace Stavební správa západ Sokolovská 278/1955, 190 00 Praha 9
-----------------------	------------------------	--	---

Zhotovitel části dokumentace:	signal PROJEKT	Signal Projekt s.r.o. Václavská 55, BRNO, 639 00 tel.: 543 233 962
-------------------------------	-----------------------	---

METROPROJEKT Praha a.s. Argentinská 1621/36, 170 00 Praha 7 generální ředitel: Ing. David Krása tel.: +420 296 154 105 www.metroprojekt.cz info@metroprojekt.cz	METROPROJEKT	Souprava číslo:
---	---------------------	-----------------

HIP: David Benda tel.: +420 296 154 333 Specialista profese: Ing. Petr Poupa Stupeň: Projekt (DSP)	Podpis: <i>Benda</i> Podpis: <i>Poupa</i>	Název a účel díla: Optimalizace traťového úseku Čelákovice (mimo) - Mstětice (včetně)
--	--	---

Zpracovatelský útvar: 221 - Ostrava, sděl. odd. tel.: +420 724 035 405 Vedoucí útvaru: Ing. Pavel Gajdečka Odpovědný projektant: Ing. Pavel Gajdečka	Podpis: <i>Gajdečka</i> Podpis: <i>Gajdečka</i>	Název části díla: TECHNOLOGICKÁ ČÁST ŽELEZNIČNÍ SDĚLOVACÍ ZAŘÍZENÍ KABELIZACE (MÍSTNÍ DÁLKOVÁ) VČETNĚ PŘENOSOVÝCH SYSTÉMŮ	D D.2 D.2.1
--	--	---	----------------------------

Vypracoval: Ing. Pavel Gajdečka Kontrola: Ing. Antonín Pieter Skart. znak: V20/2039 Počet formátů: 2A4	Podpis: <i>Gajdečka</i> Podpis: <i>Pieter</i> Datum: 03/2018 Měřítko: 1:500	Název přílohy: PS 04-02-01 Čelákovice - Mstětice, úpravy stávajícího DK Ochr. výpichu DK v km 11,200 (stáv. km)	Složka: D.2.1.6 Číslo příl.: 004
---	--	---	---

11,2

KP km 11,240