





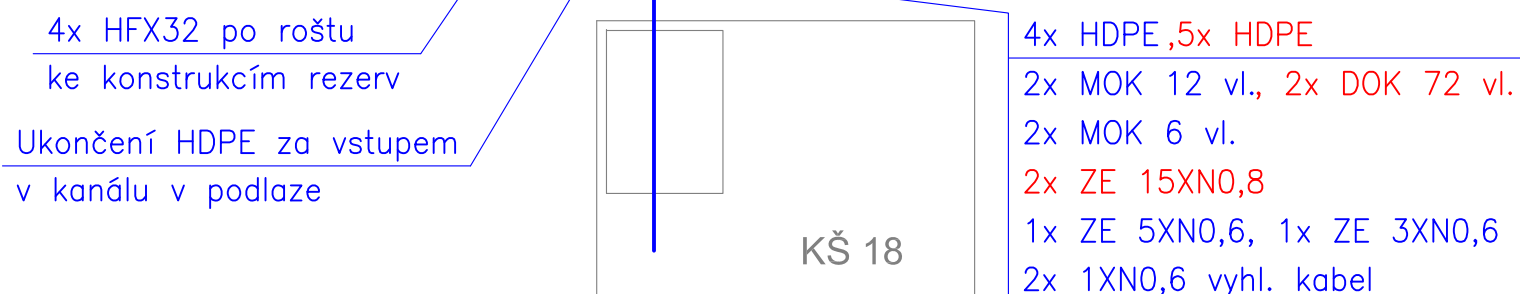


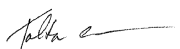

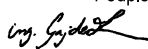
KŠ 18



KŠ 19

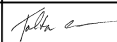

ČISTOPIS 04/2020

01	Úprava zapojení 101 vl. koleje a změna pořadí staveb na rameni Lysá n. L. – Praha-Vysočany	30.5.2019	Aleš Folta	
Změna:	Název změny:	Datum:	Provedl:	Podpis:
Investor, objednatel:  SPRÁVA ŽELEZNIC		kontaktní adresa: Správa železnic, státní organizace Stavební správa západ Sokolovská 278/1955, 190 00 Praha 9		
		Dílažděná 1003/7 110 00 Praha 1 - Nové Město		
Zhotovitel části dokumentace:				
		Signal Projekt s.r.o. Videňská 55, BRNO, 639 00 tel.: 543 233 962		
METROPROJEKT Praha a.s. Argentinská 1621/36, 170 00 Praha 7 generální ředitel: Ing. David Krása tel.: +420 296 154 105 www.metroprojekt.cz info@metroprojekt.cz		 METROPROJEKT		Souprava číslo:
HIP: David Benda tel.: +420 296 154 333 Specialista profese: Ing. Petr Poupá Stupeň: Projekt (DSP)	 Podpis: David Benda	Název a účel díla: Optimalizace traťového úseku Čelákovice (mimo) - Mstětice (včetně)		
Zpracovatelský útvar: 221 - Ostrava, sděl. odd. tel.: +420 724 035 405 Vedoucí útvaru: Ing. Pavel Gajdečka Odpovědný projektant: Aleš Folta	 Podpis: Ing. Pavel Gajdečka  Podpis: Aleš Folta	Název části díla: TECHNOLOGICKÁ ČÁST ŽELEZNIČNÍ SDĚLOVACÍ ZAŘÍZENÍ KABELIZACE (MÍSTNÍ DÁLKOVÁ) VČETNĚ PŘENOSOVÝCH SYSTÉMŮ		D D.2 D.2.1
Vypracoval: Aleš Folta Kontrola: Ing. Pavel Gajdečka Skart. znak: V20/2039 Počet formátů: 4A4	 Podpis: Aleš Folta  Podpis: Ing. Pavel Gajdečka	Název přílohy: PS 05-02-01 žst. Mstětice, místní kabelizace TB, umístění zařízení		Složka: D.2.1.7 Číslo příl.: 007